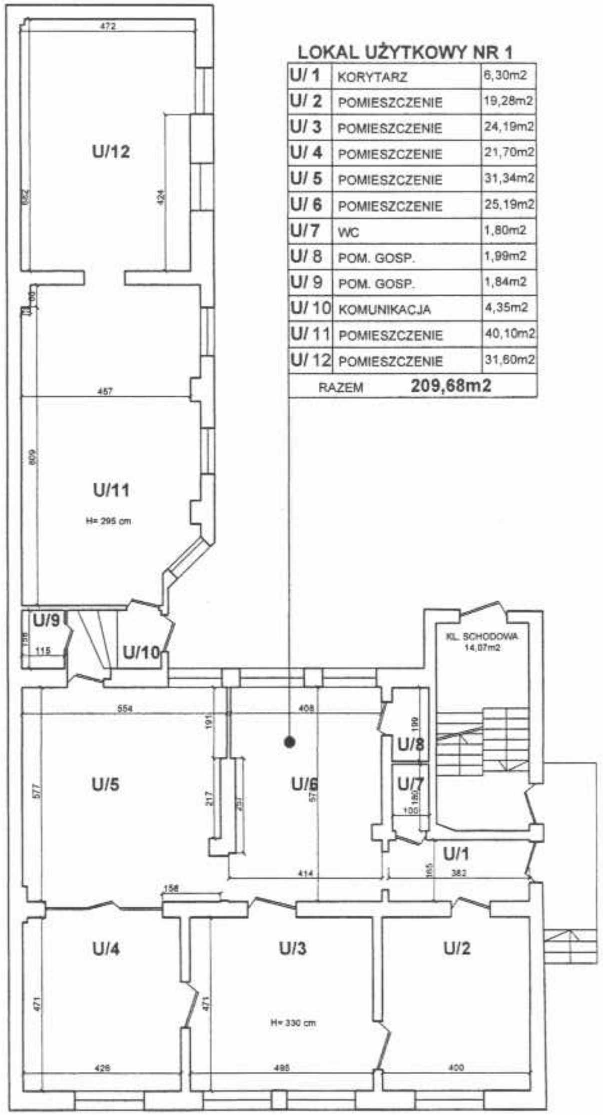

LOKAL UŻYTKOWY NR 1

U/ 1	KORYTARZ	6,30m2
U/ 2	POMIESZCZENIE	19,28m2
U/ 3	POMIESZCZENIE	24,19m2
U/ 4	POMIESZCZENIE	21,70m2
U/ 5	POMIESZCZENIE	31,34m2
U/ 6	POMIESZCZENIE	25,19m2
U/ 7	WC	1,80m2
U/ 8	POM. GOSP.	1,99m2
U/ 9	POM. GOSP.	1,84m2
U/ 10	KOMUNIKACJA	4,35m2
U/ 11	POMIESZCZENIE	40,10m2
U/ 12	POMIESZCZENIE	31,60m2
RAZEM	**209,68m2**	

mgr inż. Marzenna Mikołajczak-Chumek
uprawnienia budowlane
do projektowania i kierowania robotami budowlanymi
bez ograniczeń w specjalności konstrukcyjno-budowlanej
Nr BK.II.7342/110/94

TEMAT	INWENTARYZACJA- SŁUPSK UL.KRASIŃSKIEGO 7		
OBIEKT	BUDYNEK WIELORODZINNY		
NAZWA RYSUNKU	RZUT PARTERU	SKALA 1:100	
		NR RYS. 2/5	
OPRACOWAŁA	mgr inż MARZENNA MIKOŁAJCZAK-CHUMEK		