TOM 2

NAZWA I ADRES INWESTYCJI	**ZAGOSPODAROWANIE PODWÓRKA POMIĘDZY ULICĄ DŁUGĄ I OGRODOWĄ WRAZ Z PRZEBUDOWĄ OBIEKTU NA POTRZEBY DOMU SĄSIEDZKIEGO** Ul. Ogrodowa 20 a, 76-200 Słupsk nr ew.: 65/1, 66/1 obręb 0013
KATEGORIA OBIEKTU BUDOWLANEGO	kategoria IX – budynki kultury
NAZWA INWESTORA	**Miasto Słupsk** Pl. Zwycięstwa 3, 76-200 Słupsk
NAZWA I ADRES JEDNOSTKI PROJEKTOWEJ	**Studium Sp. z o.o.** Adres do korespondencji: ul. Noakowskiego 12/99, 00-666 Warszawa Adres siedziby: ul. Białostocka 24/7, 03-741 Warszawa Tel/fax 22 658-07-07
NAZWA PROJEKTU	**Przebudowa i rozbudowa budynku mieszkalnego wielorodzinnego na dom sąsiedzki**
FAZA OPRACOWANIA	**Projekt wykonawczy**

Warszawa, 23 grudnia 2016

Spis zawartości:

ARCHITEKTURA
OGÓLNA SPECYFIKACJA TECHNICZNA
SZCZEGÓŁOWE SPECYFIKACJE TECHNICZNE:

451-1	Roboty rozbiórkowe
451-2	Przygotowanie terenu pod budowę i roboty ziemne
452-2	Roboty murarskie
452-3	Pokrycia dachowe i hydroizolacyjne
452-4	Elewacje
452-6	Podłoża i podkłady z zapraw i betonu
453-2	Izolacje termiczne i akustyczne
454-1	Ścianki z płyt gipsowo-kartonowych
454-2	Ścianki systemowe
454-3	Tynki i roboty malarskie
45451000-3	Dekorowanie (okładziny drewniane)
454-4	Wykładanie posadzek i ścian płytkami gresowymi
454-5	Sufity podwieszone
454-6	Wykładziny i posadzki przemysłowe
454-7	Okna i drzwi
454-8	Ślusarka

KONSTRUKCJA
SZCZEGÓŁOWA SPECYFIKACJA TECHNICZNA

INSTALACJE TELETECHNICZNE
SZCZEGÓŁOWA SPECYFIKACJA TECHNICZNA

INSTALACJE ELEKTRYCZNE
SZCZEGÓŁOWA SPECYFIKACJA TECHNICZNA


INSTALACJE SANITARNE
SZCZEGÓŁOWA SPECYFIKACJA TECHNICZNA

CZĘŚĆ RYSUNKOWA

Tytuł rysunku	**Numer rysunku**	**Skala**
ARCHITEKTURA		
Rzut sufitów – parter	A51	1:50
Rzut sufitów – piętro	A52	1:50
Elewacja północna	A53	1:50
Elewacja wschodnia	A54	1:50
Elewacja południowa	A55	1:50
Elewacja zachodnia	A56	1:50
Wykaz stolarki drzwiowej	A57	1:50

Wykaz stolarki okiennej	A58	1:50
Detal poręczy	A59	1:10/1:5
Detal wykończenia rynny	A60	1:20
Detal cokołu – cześć istniejąca	A61	1:20
Detal cokołu – część projektowana	A62	1:5
Detal izolacji podłogi na gruncie	A63	1:10
Detal osłony skrzynki elektrycznej	A64	1:20
Detal wywiewki kanalizacyjnej	A65	1:10
Detal montażu paneli fotowoltaicznych	A66	1:10/1:100
Detal elewacji szklanej	A67	1:10
Detal łazienki niepełnosprawnego	A68	1:50
Detal łazienki męskiej	A69	1:10
Detal montażu płyt drewnianych	A70	1:10
Detal montażu drzwi wejściowych	A71	1:10
Zabudowa aneksu kuchennego	A72	1:50
Zabudowa pokoju zajęć	A73	1:10
Klatka schodowa – biblioteczka	A74	1:20
Rzut umeblowania piętro	A75	1:50
Rzut umeblowania parter	A76	1:50
KONSTRUKCJA		
Rzut fundamentów – zbrojenie	K01	1:50/1:20
Strop nad piwnicą – szalunek	K02	1:50/1:20
Belki stalowe nad piwnicą	K03	1:50/1:20
Strop nad piwnicą – zbrojenie dolne	K04	1:50/1:20
Strop nad piwnicą – zbrojenie górne	K05	1:50/1:20
Szacht windowy – szalunek i zbrojenie	K06	1:50/1:20
Słupy żelbetowe – zbrojenie	K07	1:50/1:20
Strop nad parterem – szalunek	K08	1:50/1:20
Belki stalowe stropu nad parterem	K09	1:50/1:20
Strop nad parterem – zbrojenie dolne	K10	1:50/1:20
Strop nad parterem – zbrojenie górne	K11	1:50/1:20
Strop nad piętrem – szalunek	K12	1:50/1:20
Strop nad 1 piętrem – zbrojenie dolne	K13	1:50/1:20
Strop nad 1 piętrem – zbrojenie górne	K14	1:50/1:20
INSTALACJE TELETECHNICZNE		
Piwnica. Plan instalacji alarmowej sygnalizacji pożaru	T01	1:100
Parter. Plan instalacji alarmowej sygnalizacji pożaru	T02	1:100
Piętro 1. Plan instalacji alarmowej sygnalizacji pożaru	T03	1:100
Piwnica. Plan instalacji teletechnicznych	T04	1:100
Parter. Plan instalacji teletechnicznych	T05	1:100
Piętro 1. Plan instalacji teletechnicznych	T06	1:100

Schemat instalacji alarmowej sygnalizacji pożaru	TS01	-
Schemat instalacji strukturalnej	TS02	-
Schemat instalacji strukturalnej	TS03	-
Schemat instalacji telewizji dozorowej	TS04	-
Schemat instalacji przyzywowej	TS05	-
Schemat instalacji AV i sterowania w sali spotkań	TS06	-
INSTALACJE ELEKTRYCZNE		
Instalacje elektryczne – oznaczenia	E01	1:50
Instalacje elektryczne – rzut parteru	E02	1:50
Instalacje elektryczne – rzut piętra	E03	1:50
Instalacje elektryczne – rzut piwnicy	E04	1:50
Instalacje elektryczne – rzut dachu	E05	1:50
Schemat r.g.	E06	1:50
Schemat r.g. – c.d.	E07	1:50
Schemat r.poż.	E08	1:50
Przykładowy schemat odnawialnych źródeł energii	E09	1:50
INSTALACJE SANITARNE		
Rozwinięcie kanalizacji sanitarnej	T01	1:100
Rozwinięcie instalacji centralnego ogrzewania	T02	-
Schemat technologiczny węzła	T03	-
Przekrój z instalacją wentylacji	T04	1:50

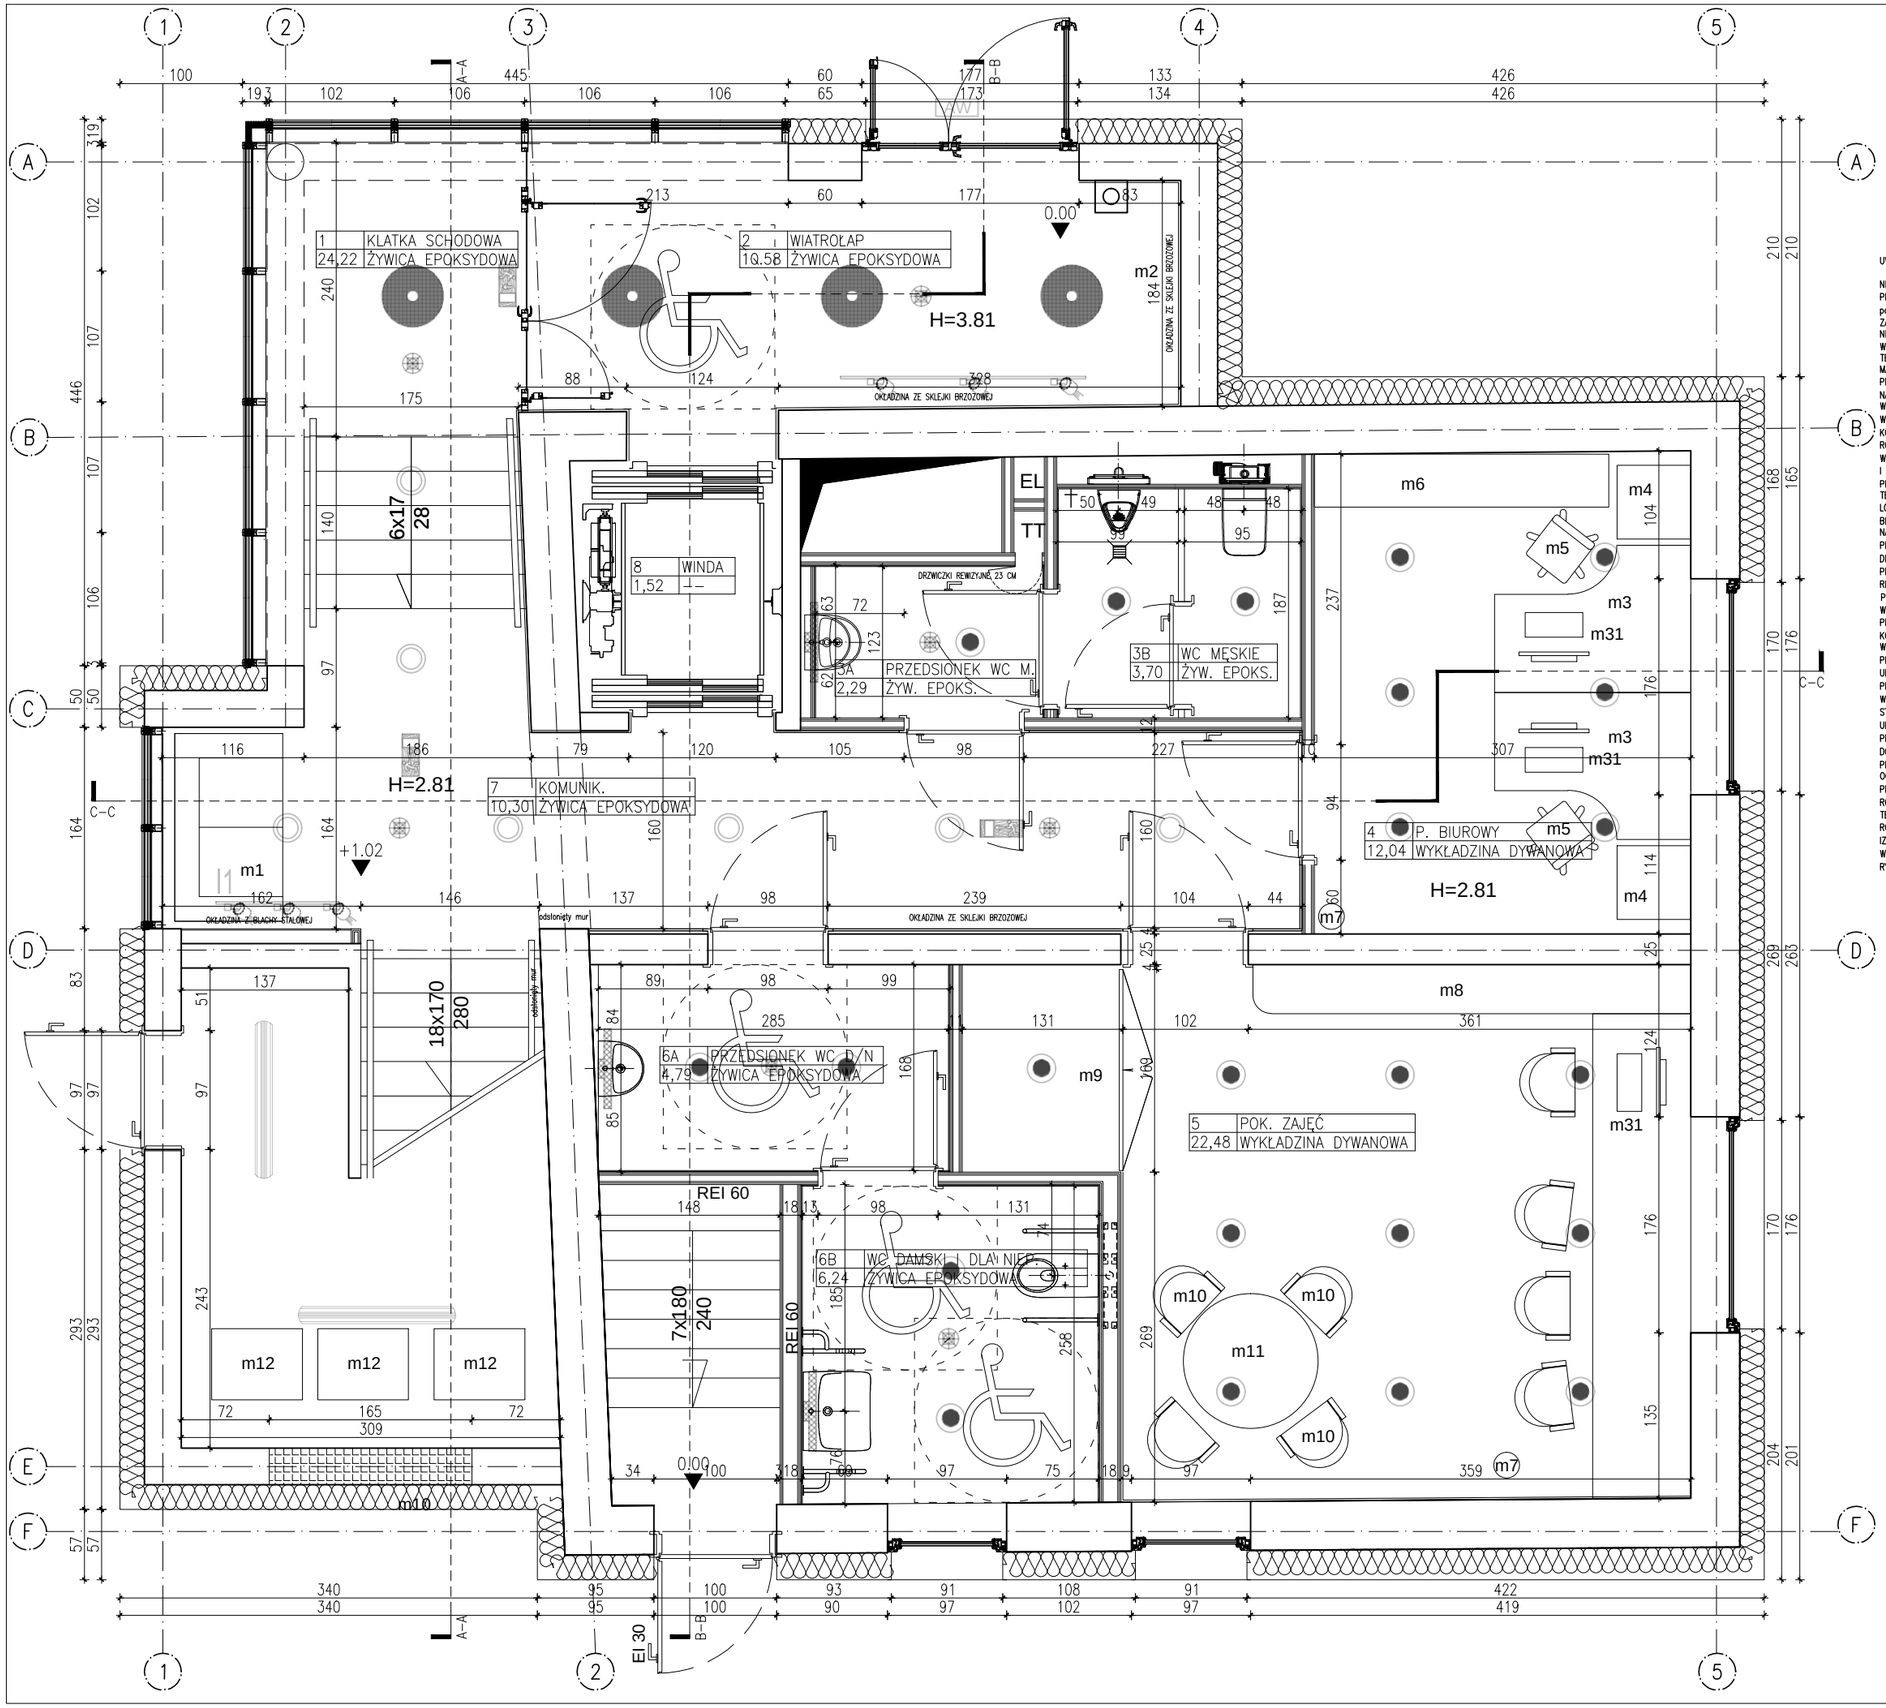

LEGENDA

UWAGI:

NINIEJSZY PROJEKT STANOWI NIEPOWTARZALNĄ DOKUMENTACJĘ PRZEWIDZIANĄ DO REALIZACJI Z ZACHOWANIEM PRZEPISÓW PRAWA AUTORSKIEGO PRZYSŁUGUJĄCEGO PROJEKTANTOWI. USTAWA O PRAWIE AUTORSKIM Z 1994 ROKU (DZ.U. Nr 24 poz.83). WSZELKIE ZMIANY W PROJEKCIE I NA ETAPIE REALIZACJI MUSZĄ BYĆ WCZEŚNIEJ SKONSULTOWANE I ZAAKCEPTOWANE PRZEZ PROJEKTANTA. POWIELANIE I ROZPOWSZECHNIANIE JEST DOZWOLONE TYLKO DO CELÓW REALIZACJI NINIEJSZEGO PROJEKTU. W POZOSTAŁYCH PRZYPADKACH JEST ZABRONIONE.

WSZELKIE ZMIANY, KTORE WYKONAWCA ZDECYDUJE SIE WPROWADZIC, ROWNIEZ TE KTORE SŁUŻĄ JEDYNIE ZMIANIE TECHNOLOGII WINNY BYC PRZEDSTAWIONE NADZOROWI AUTORSKIEMU W POSTACI DOKUMENTACJI WARSZTATOWEJ

MATERIAŁY ELEWACYJNE, WYKOŃCZENIOWE I WSZELKIE WIDOCZNE AKCESORIA INSTALACYJNE, BĘDĄ PRZED ICH WBUDOWANIEM PRZEDSTAWIONE ARCHITEKTOWI W FORMIE PRÓBEK, W CELU UZYSKANIA AKCEPTACJI

NALEŻY STOSOWAĆ JEDYNIE MATERIAŁY I URZĄDZENIA POSIADAJĄCE AKTUALNE CERTYFIKATY I DOPUSZCZONE DO UŻYWANIA W BUDOWNICTWIE.

W RAZIE JAKICHKOLWIEK NIEZGODNOŚCI NALEŻY SKONSULTOWAĆ SIE Z PROJEKTANTAMI EWENTUALNE WADY PROJEKTOWE KOORDYNACYJNIE NALEŻY PRZEDSTAWIĆ NADZOROWI AUTORSKIEMU PRZED PRZYSTĄPIENIEM DO ROBÓT. PROWADZENIE ROBÓT W PRZYPADKU STWIERDZENIA WAD KOORDYNACYJNYCH BĘDZIE NA WYŁĄCZNE RYZYKO WYKONAWCÓW.

W PRZYPADKACH NIEPRZEWIDZIANYCH PROJEKTEM NALEŻY WSTRZYMAĆ ROBOTY ORAZ POWIADOMIĆ INSPEKTORÓW NADZORU I PROJEKTANTÓW.

PROJEKT ARCHITEKTONICZNY ROZPATRYWAĆ RAZEM Z PROJ. KONSTRUKCYJNYM, ELEKTRYCZNYMN INSTALACYJNYM I TECHNOLOGICZNYM

LOKALIZACJA PIONÓW WOD–KAN., GRZEJNIKÓW PRZEBIC KONSTRUKCYJNYCH, TRAS KABLOWYCH ETC. WG. PROJEKTÓW BRANŻOWYCH. W PRZYPADKU NIEZGODNOŚCI Z PROJ. ARCH. POWIADOMIĆ PROJEKTANTA.

NA RYSUNKU NIE ZOSTAŁY ZAZNACZONE DROBNE OTWORY I PRZEBICIA.

PRZED WYKONANIEM OTWORÓW DRZWIOWYCH, REWIZYJNYCH, PRZEBIĆ INSTALACYJNYCH SPRAWDZIĆ SPOSÓB MONTAŻU DRZWI, REWIZJI, ŻALUZJI, USZCZELNIEŃ POŻAROWYCH ITD. W W/W OTWORACH

PRZED PRZYSTĄPIENIEM DO WYKONYWANIA ROBÓT WYKONAWCA SPRAWDZI LOKALIZACJĘ WSZYSTKICH URZĄDZEŃ, PODEJŚĆ, REWIZJI UMIESZCZONYCH I PROJEKTOWANYCH NA FRONCIE ROBÓT.

PRZED PRZYSTĄPIENIEM DO ROBÓT, NALEŻY PRZEDSTAWIĆ DO SPRAWDZENIA SPOSÓB MONTAŻU WSZYSTKICH ELEMENTÓW WBUDOWANYCH ORAZ INSTALACJI, KTÓRE ZNAJDĄ SIĘ W SUFITACH I PRZESTRZENIACH INSTALACYJNYCH I W PODŁODZE. W PRZYPADKU SUFITÓW PODWIESZONYCH NIEZBĘDNE JEST PRZEDSTAWIENIE PRZEZ WYKONAWCĘ RYSUNKÓW POKAZUJĄCYCH KOORDYNACJĘ KONSTRUKCJI SUFITU Z PRZEBIEGIEM INSTALACJI ORAZ INNYCH URZĄDZEŃ I ELEMENTÓW ZNAJDUJĄCYCH SIĘ W SUFICIE

PRZED PRZYSTĄPIENIEM DO WYKONYWANIA FUNDAMENTÓW, SPRAWDZIĆ CZY WSZELKIE INSTALACJE KANALIZACYJNE ZOSTAŁY ULOŻONE I USTABILIZOWANE.

PRZED PRZYSTĄPIENIEM DO WYKONYWANIA KONSTRUKCJI ŚCIAN I STROPÓW WSZYSTKIE PRZEJŚCIA INSTALACYJNE (OTWORY W ŚCIANACH) PORÓWNAĆ Z PROJEKTEM INSTALACJI. JEŚLI PROWADZENIE INSTALACJI ELEKTRYCZNEJ W ŚCIANACH I STROPACH (TAM GDZIE NIE PRZEWIDUJE SIĘ NAŁOŻENIA TYNKÓW LUB SUCHYCH TYNKÓW WYMAGA WYKONANIA BRUZD LUB UŁOŻENIA PESZLI – WSTAWIĆ ODPOWIEDNIE WKŁADKI LUB PESZLE W SZALUNKI I PO ICH USTABILIZOWANIU BETONOWAĆ.

PRZED PRZYSTĄPIENIEM DO WYLEWANIA ŚCIAN SZYBU WINDOWEGO SPRAWDZIĆ WSZELKIE SZCZEGÓŁY (OTWORY, WNĘKI) Z DOSTAWCĄ DŹWIGU.

PRZED PRZYSTĄPIENIEM DO MONTAŻU INSTALACJI NALEŻY ZAPEWNIĆ WŁAŚCIWY SPOSÓB ICH PRZEJŚCIA PRZEZ PRZEGRODY OGNIOWE.

PRZED PRZYSTĄPIENIEM DO UKŁADANIA PODŁÓG NALEŻY UŁOŻYĆ RURKI INSTALACJI.

ROZWIĄZANIA PROJEKTOWE ORAZ WYMIARY NA RYSUNKU W TRAKCIE REALIZACJI NALEŻY SKORYGOWAĆ UWZGLEDNIAJAC TECHNOLOGIĘ PRODUCENTÓW I WYMIARY WZIĘTE Z NATURY

ROZWIĄZANIA SZCZEGÓŁOWE WEDŁUG RYSUNKÓW DETALI

IZOLACJE PRZECIWWILGOCIOWE I PRZECIWWODNE WYKONAĆ ZGODNIE Z TECHNOLOGIĄ PRODUCENTA.

WYMIARY ORAZ ILOŚCI SPRAWDZIĆ W NATURZE. W PRZYPADKU NIEZGODNOŚCI ILOŚCI W WYKAZACH Z ILOŚCIAMI NA RYSUNKACH POWIADOMIĆ PROJEKTANTÓW

Temat:
Przebudowa i Rozbudowa budynku mieszkalnego wielorodzinnego na dom sąsiedzki

Faza Opracowania:
Projekt wykonawczy

Inwestor:
Miasto Słupsk, pl. Zwycięstwa 3, 76-200 Słupsk

Projektant:
STUDIUM sp.z o.o.
ul.Noakowskiego 12
00-666 Warszawa
tel. 22 658 07 07

Branża:
ARCHITEKTURA


Skala:
1:50

Data:
23.12.2016

Tytuł rysunku:
RZUT SUFITÓW - PARTER

Nr rysunku:
A51

Projektanci:	Podpis:
mgr inż. arch. Rafał Maliński upr. nr MA/018/15	
mgr inż. arch. Karol Grodzki	
mgr inż. arch. Katarzna Wojciechowska	
inż. arch. Zofia Sobolewska	
Sprawdził:	Podpis:
mgr inż. arch. Malwina Łazęcka upr. nr MA/060/14	
numer strony	

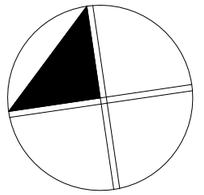


LEGENDA

UWAGI:

NINIEJSZY PROJEKT STANOWI NIEPOWTARZALNĄ DOKUMENTACJĘ PRZEWIDZIANĄ DO REALIZACJI Z ZACHOWANIEM PRZEPISÓW PRAWA AUTORSKIEGO PRZYSŁUGUJĄCEGO PROJEKTANTOWI. USTAWA O PRAWIE AUTORSKIM Z 1994 ROKU (DZ.U. Nr 24 poz.83). WSZELKIE ZMIANY W PROJEKCIE I NA ETAPIE REALIZACJI MUSZĄ BYĆ WCZEŚNIEJ SKONSULTOWANE I ZAAKCEPTOWANE PRZEZ PROJEKTANTA. POWIELANIE I ROZPOWSZECHNIANIE JEST DOZWOLONE TYLKO DO CELÓW REALIZACJI NIENIEJSZEGO PROJEKTU. W POZOSTAŁYCH PRZYPADKACH JEST ZABRONIONE.
WSZELKIE ZMIANY, KTORE WYKONAWCA ZDECYDUJE SIE WPROWADZIC, ROWNIEZ TE KTORE SŁUŻĄ JEDYNIE ZMIANIE TECHNOLOGII WINNY BYC PRZEDSTAWIONE NADZOROWI AUTORSKIEMU W POSTACI DOKUMENTACJI WARSZTATOWEJ
MATERIAŁY ELEWACYJNE, WYKOŃCZENIOWE I WSZELKIE WIDOCZNE AKCESORIA INSTALACYJNE, BĘDĄ PRZED ICH WBUDOWANIEM PRZEDSTAWIONE ARCHITEKTOWI W FORMIE PRÓBEK, W CELU UZYSKANIA AKCEPTACJI
NALEŻY STOSOWAĆ JEDYNIE MATERIAŁY I URZĄDZENIA POSIADAJĄCE AKTUALNE CERTYFIKATY I DOPUSZCZONE DO UŻYWANIA W BUDOWNICTWIE.
W RAZIE JAKICHKOLWIEK NIEZGODNOŚCI NALEŻY SKONSULTOWAĆ SIE Z PROJEKTANTAMI EWENTUALNE WADY PROJEKTOWE KOORDYNACYJNIE NALEŻY PRZEDSTAWIĆ NADZOROWI AUTORSKIEMU PRZED PRZYSTĄPIENIEM DO ROBÓT. PROWADZENIE ROBÓT W PRZYPADKU STWIERDZENIA WAD KOORDYNACYJNYCH BĘDZIE NA WYŁĄCZNE RYZYKO WYKONAWCÓW.
W PRZYPADKACH NIEPRZEWIDZIANYCH PROJEKTEM NALEŻY WSTRZYMAĆ ROBOTY ORAZ POWIADOMIĆ INSPEKTORÓW NADZORU I PROJEKTANTÓW.
PROJEKT ARCHITEKTONICZNY ROZPATRYWAĆ RAZEM Z PROJ. KONSTRUKCYJNYM, ELEKTRYCZNYMN INSTALACYJNYM I TECHNOLOGICZNYM
LOKALIZACJA PIONÓW WOD–KAN., GRZEJNIKÓW PRZEBIC KONSTRUKCYJNYCH, TRAS KABLOWYCH ETC. WG. PROJEKTÓW BRANŻOWYCH. W PRZYPADKU NIEZGODNOŚCI Z PROJ. ARCH. POWIADOMIĆ PROJEKTANTA.
NA RYSUNKU NIE ZOSTAŁY ZAZNACZONE DROBNE OTWORY I PRZEBICIA.
PRZED WYKONANIEM OTWORÓW DRZWIOWYCH, REWIZYJNYCH, PRZEBIĆ INSTALACYJNYCH SPRAWDZIĆ SPOSÓB MONTAŻU DRZWI, REWIZJI, ŻALUZJI, USZCZELNIEŃ POŻAROWYCH ITD. W W/W OTWORACH
PRZED PRZYSTĄPIENIEM DO WYKONYWANIA ROBÓT WYKONAWCA SPRAWDZI LOKALIZACJĘ WSZYSTKICH URZĄDZEŃ, PODEJŚĆ, REWIZJI UMIESZCZONYCH I PROJEKTOWANYCH NA FRONCIE ROBÓT.
PRZED PRZYSTĄPIENIEM DO ROBÓT, NALEŻY PRZEDSTAWIĆ DO SPRAWDZENIA SPOSÓB MONTAŻU WSZYSTKICH ELEMENTÓW WBUDOWANYCH ORAZ INSTALACJI, KTÓRE ZNAJDĄ SIĘ W SUFITACH I PRZESTRZENIACH INSTALACYJNYCH I W PODŁODZE. W PRZYPADKU SUFITÓW PODWIESZONYCH NIEZBĘDNE JEST PRZEDSTAWIENIE PRZEZ WYKONAWCĘ RYSUNKÓW POKAZUJĄCYCH KOORDYNACJĘ KONSTRUKCJI SUFITU Z PRZEBIEGIEM INSTALACJI ORAZ INNYCH URZĄDZEŃ I ELEMENTÓW ZNAJDUJĄCYCH SIĘ W SUFICIE
PRZED PRZYSTĄPIENIEM DO WYKONYWANIA FUNDAMENTÓW, SPRAWDZIĆ CZY WSZELKIE INSTALACJE KANALIZACYJNE ZOSTAŁY ULOŻONE I USTABILIZOWANE.
PRZED PRZYSTĄPIENIEM DO WYKONYWANIA KONSTRUKCJI ŚCIAN I STROPÓW WSZYSTKIE PRZEJŚCIA INSTALACYJNE (OTWORY W ŚCIANACH) PORÓWNAĆ Z PROJEKTEM INSTALACJI. JEŚLI PROWADZENIE INSTALACJI ELEKTRYCZNEJ W ŚCIANACH I STROPACH (TAM GDZIE NIE PRZEWIDUJE SIĘ NAŁOŻENIA TYNKÓW LUB SUCHYCH TYNKÓW WYMAGA WYKONANIA BRUZD LUB ULOŻENIA PESZLI – WSTAWIĆ ODPOWIEDNIE WKŁADKI LUB PESZLE W SZALUNKI I PO ICH USTABILIZOWANIU BETONOWAĆ.
PRZED PRZYSTĄPIENIEM DO WYLEWANIA ŚCIAN SZYBU WINDOWEGO SPRAWDZIĆ WSZELKIE SZCZEGÓŁY (OTWORY, WNĘKI) Z DOSTAWCĄ DŹWIGU.
PRZED PRZYSTĄPIENIEM DO MONTAŻU INSTALACJI NALEŻY ZAPEWNIĆ WŁAŚCIWY SPOSÓB ICH PRZEJŚCIA PRZEZ PRZEGRODY OGNIOWE.
PRZED PRZYSTĄPIENIEM DO UKŁADANIA PODŁÓG NALEŻY ULOŻYĆ RURKI INSTALACJI.
ROZWIĄZANIA PROJEKTOWE ORAZ WYMIARY NA RYSUNKU W TRAKCIE REALIZACJI NALEŻY SKORYGOWAĆ UWZGLEDNIAJAC TECHNOLOGIĘ PRODUCENTÓW I WYMIARY WZIĘTE Z NATURY
ROZWIĄZANIA SZCZEGÓŁOWE WEDLUG RYSUNKÓW DETALI
IZOLACJE PRZECIWWILGOCIOWE I PRZECIWWODNE WYKONAĆ ZGODNIE Z TECHNOLOGIĄ PRODUCENTA.
WYMIARY ORAZ ILOŚCI SPRAWDZIĆ W NATURZE. W PRZYPADKU NIEZGODNOŚCI ILOŚCI W WYKAZACH Z ILOŚCIAMI NA RYSUNKACH POWIADOMIĆ PROJEKTANTÓW

Temat:	Przebudowa i Rozbudowa budynku mieszkalnego wielorodzinnego na dom sąsiedzki
Faza Opracowania:	Projekt wykonawczy
Inwestor:	Miasto Słupsk, pl. Zwycięstwa 3, 76-200 Słupsk
Projektant:	STUDIUM sp.z o.o. ul.Noakowskiego 12 00-666 Warszawa tel. 22 658 07 07
Branża:	ARCHITEKTURA
Skala:	1:50
Data:	23.12.2016
Tytuł rysunku:	**RZUT SUFITÓW - 2 PIETRO**
Nr rysunku:	A52
Projektanci:	Podpis:
mgr inż. arch. Rafał Maliński upr. nr MA/018/15	
mgr inż. arch. Karol Grodzki	
mgr inż. arch. Katarzna Wojciechowska	
inż. arch. Zofia Sobolewska	
Sprawdził:	Podpis:
mgr inż. arch. Malwina Łazęcka upr. nr MA/060/14	
numer strony	

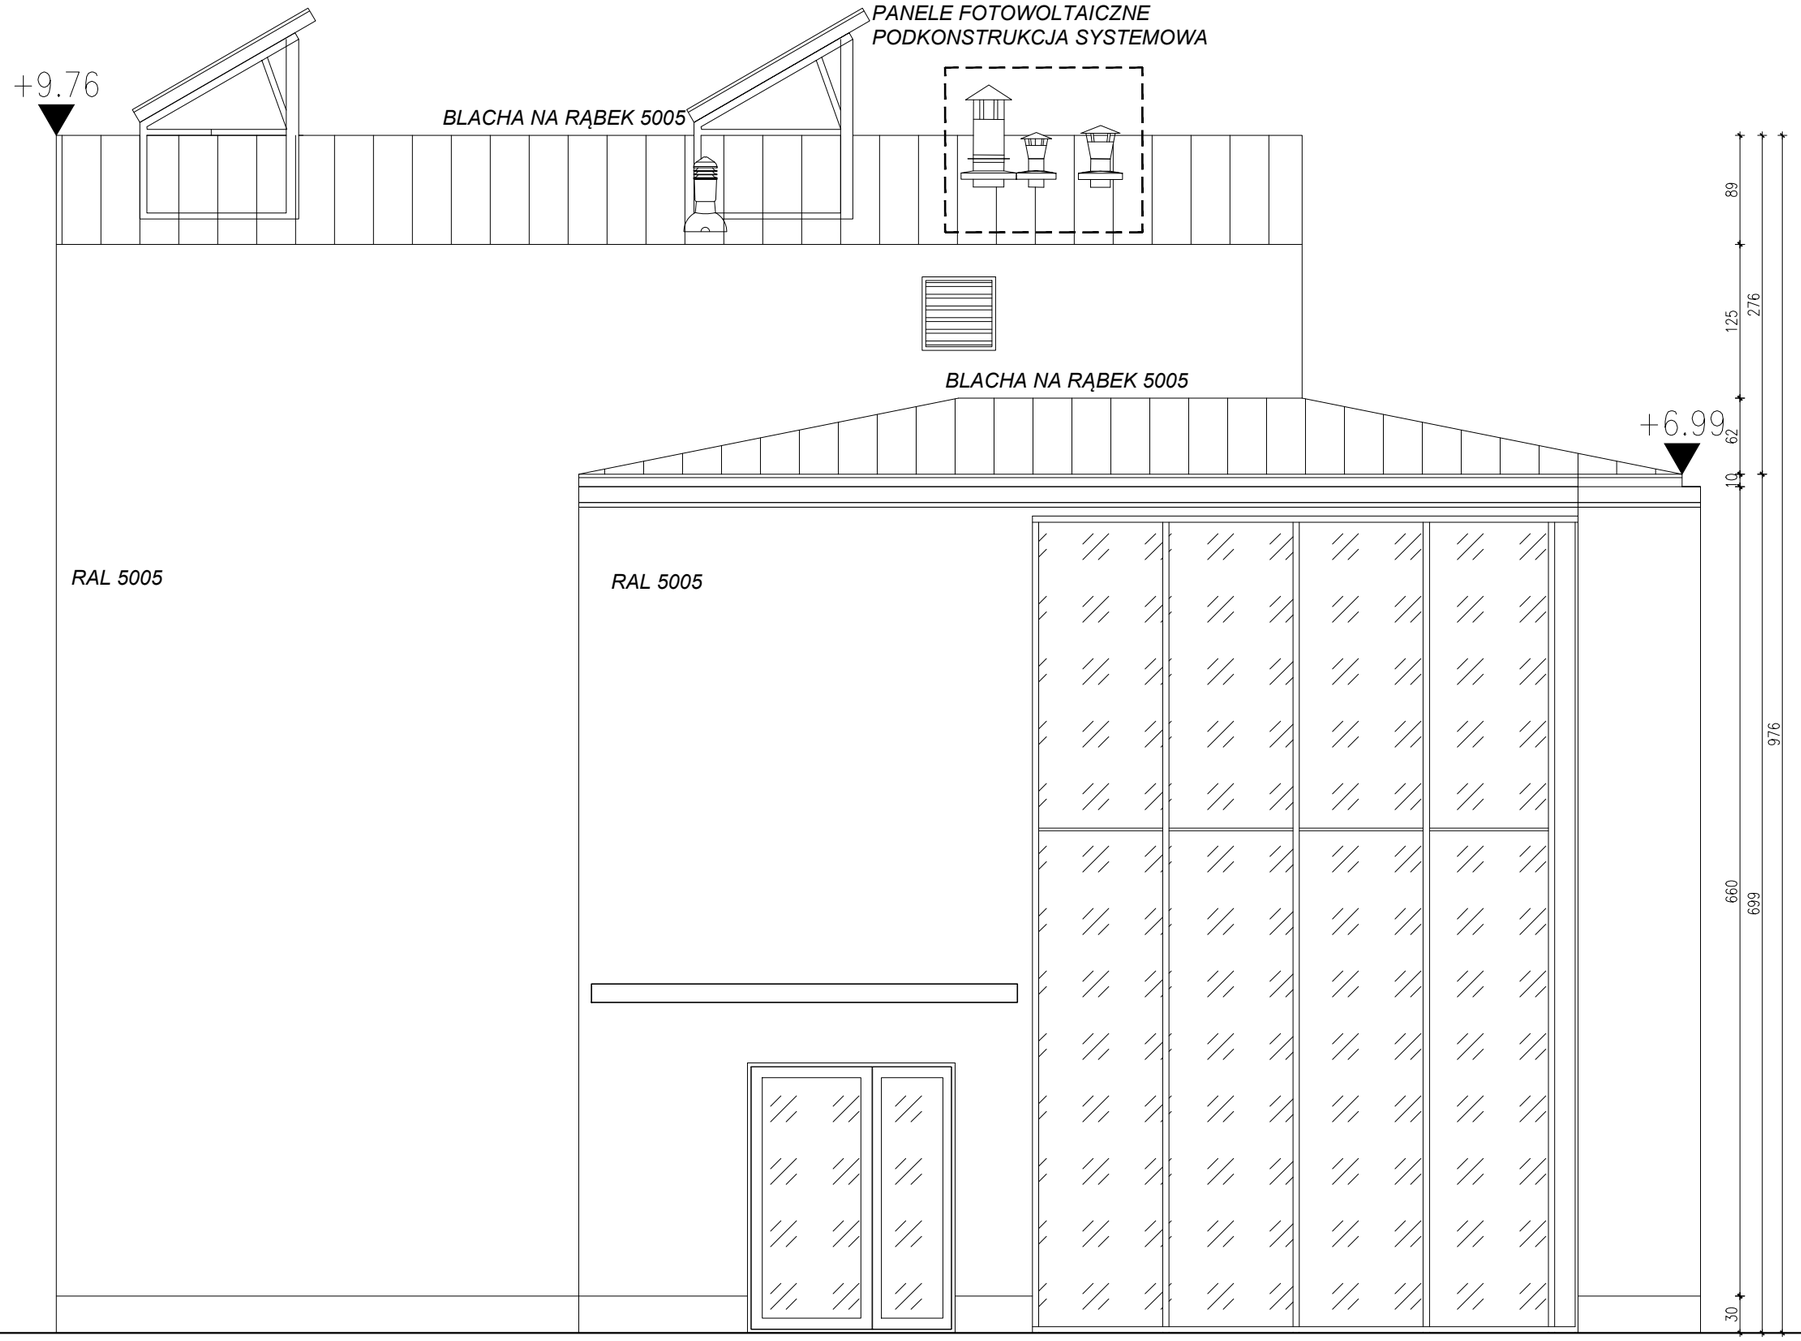

UWAGI:

NINIEJSZY PROJEKT STANOWI NIEPOWTARZALNĄ DOKUMENTACJĘ PRZEWIDZIANĄ DO REALIZACJI Z ZACHOWANIEM PRZEPISÓW PRAWA AUTORSKIEGO PRZYSŁUGUJĄCEGO PROJEKTANTOWI. USTAWA O PRAWIE AUTORSKIM Z 1994 ROKU (DZ.U. Nr 24 poz.83). WSZELKIE ZMIANY W PROJEKCIE I NA ETAPIE REALIZACJI MUSZĄ BYĆ WCZEŚNIEJ SKONSULTOWANE I ZAAKCEPTOWANE PRZEZ PROJEKTANTA. POWIELANIE I ROZPOWSZECHNIANIE JEST DOZWOLONE TYLKO DO CELÓW REALIZACJI NINIEJSZEGO PROJEKTU. W POZOSTAŁYCH PRZYPADKACH JEST ZABRONIONE.

WSZELKIE ZMIANY, KTORE WYKONAWCA ZDECYDUJE SIE WPROWADZIC, ROWNIEZ TE KTORE SŁUŻĄ JEDYNIE ZMIANIE TECHNOLOGII WINNY BYC PRZEDSTAWIONE NADZOROWI AUTORSKIEMU W POSTACI DOKUMENTACJI WARSZTATOWEJ

MATERIAŁY ELEWACYJNE, WYKONCZENIOWE I WSZELKIE WIDOCZNE AKCESORIA INSTALACYJNE, BĘDĄ PRZED ICH WBUDOWANIEM PRZEDSTAWIONE ARCHITEKTOWI W FORMIE PRÓBEK, W CELU UZYSKANIA AKCEPTACJI

NALEŻY STOSOWAĆ JEDYNIE MATERIAŁY I URZĄDZENIA POSIADAJĄCE AKTUALNE CERTYFIKATY I DOPUSZCZONE DO UŻYWANIA W BUDOWNICTWIE.

W RAZIE JAKICHKOLWIEK NIEZGODNOŚCI NALEŻY SKONSULTOWAĆ SIE Z PROJEKTANTAMI EWENTUALNE WADY PROJEKTOWE KOORDYNACYJNIE NALEŻY PRZEDSTAWIĆ NADZOROWI AUTORSKIEMU PRZED PRZYSTĄPIENIEM DO ROBÓT. PROWADZENIE ROBÓT W PRZYPADKU STWIERDZENIA WAD KOORDYNACYJNYCH BĘDZIE NA WYŁĄCZNE RYZYKO WYKONAWCÓW.

W PRZYPADKACH NIEPRZEWIDZIANYCH PROJEKTEM NALEŻY WSTRZYMAĆ ROBOTY ORAZ POWIADOMIĆ INSPEKTORÓW NADZORU I PROJEKTANTÓW.

PROJEKT ARCHITEKTONICZNY ROZPATRYWAĆ RAZEM

Z PROJ. KONSTRUKCYJNYM, ELEKTRYCZNYMN INSTALACYJNYM I TECHNOLOGICZNYM

LOKALIZACJA PIONÓW WOD-KAN., GRZEJNIKÓW PRZEBIC KONSTRUKCYJNYCH, TRAS KABLOWYCH ETC. WG. PROJEKTÓW BRANŻOWYCH. W PRZYPADKU NIEZGODNOŚCI Z PROJ. ARCH. POWIADOMIĆ PROJEKTANTA.

NA RYSUNKU NIE ZOSTAŁY ZAZNACZONE DROBNE OTWORY I PRZEBICIA.

PRZED WYKONANIEM OTWORÓW DRZWIOWYCH, REWIZYJNYCH, PRZEBIĆ INSTALACYJNYCH SPRAWDZIĆ SPOSÓB MONTAŻU DRZWI, REWIZJI, ŻALUZJI, USZCZELNIEŃ PŻAROWYCH ITD. W W/W OTWORACH

PRZED PRZYSTĄPIENIEM DO WYKONYWANIA ROBÓT WYKONAWCA SPRAWDZI LOKALIZACJĘ, WSZYSTKICH URZĄDZEŃ, PODEJŚĆ, REWIZJI UMIESZCZONYCH I PROJEKTOWANYCH NA FRONCIE ROBÓT.

PRZED PRZYSTĄPIENIEM DO ROBÓT, NALEŻY PRZEDSTAWIĆ DO SPRAWDZENIA SPOSÓB MONTAŻU WSZYSTKICH ELEMENTÓW WBUDOWANYCH ORAZ INSTALACJI, KTÓRE ZNAJDĄ SIĘ W SUFITACH I PRZESTRZENIACH INSTALACYJNYCH I W PODŁODZE. W PRZYPADKU SUFITÓW PODWIESZONYCH NIEZBĘDNE JEST PRZEDSTAWIENIE PRZEZ WYKONAWCĘ RYSUNKÓW POKAZUJĄCYCH KOORDYNACJĘ KONSTRUKCJI SUFITU Z PRZEBIEGIEM INSTALACJI ORAZ INNYCH URZĄDZEŃ I ELEMENTÓW ZNAJDUJĄCYCH SIĘ W SUFICIE

PRZED PRZYSTĄPIENIEM DO WYKONYWANIA FUNDAMENTÓW, SPRAWDZIĆ CZY WSZELKIE INSTALACJE KANALIZACYJNE ZOSTAŁY UŁOŻONE I USTABILIZOWANE.

PRZED PRZYSTĄPIENIEM DO WYKONYWANIA KONSTRUKCJI ŚCIAN I STROPÓW WSZYSTKIE PRZEJŚCIA INSTALACYJNE (OTWORY W ŚCIANACH) PORÓWNAĆ Z PROJEKTEM INSTALACJI. JEŚLI PROWADZENIE INSTALACJI ELEKTRYCZNEJ W ŚCIANACH I STROPACH (TAM GDZIE NIE PRZEWIDUJE SIĘ NAŁOŻENIA TYNKÓW LUB SUCHYCH TYNKÓW WYMAGA WYKONANIA BRUZD LUB UŁOŻENIA PESZLI – WSTAWIĆ ODPOWIEDNIE WKŁADKI LUB PESZLE W SZALUNKI I PO ICH USTABILIZOWANIU BETONOWAĆ.

PRZED PRZYSTĄPIENIEM DO WYLEWANIA ŚCIAN SZYBU WINDOWEGO SPRAWDZIĆ WSZELKIE SZCZEGÓŁY (OTWORY, WNĘKI) Z DOSTAWCĄ DŹWIGU.

PRZED PRZYSTĄPIENIEM DO MONTAŻU INSTALACJI NALEŻY ZAPEWNIĆ WŁAŚCIWY SPOSÓB ICH PRZEJŚCIA PRZEZ PRZEGRODY OGNIOWE.

PRZED PRZYSTĄPIENIEM DO UKŁADANIA PODŁÓG NALEŻY UŁOŻYĆ RURKI INSTALACJI.

ROZWIĄZANIA PROJEKTOWE ORAZ WYMIARY NA RYSUNKU W TRAKCIE REALIZACJI NALEŻY SKORYGOWAĆ UWZGLĘDNIAJAC TECHNOLOGIĘ PRODUCENTÓW I WYMIARY WZIĘTE Z NATURY

ROZWIĄZANIA SZCZEGÓŁOWE WEDŁUG RYSUNKÓW DETALI

IZOLACJE PRZECIWWILGOCIOWE I PRZECIWWODNE WYKONAĆ ZGODNIE Z TECHNOLOGIĄ PRODUCENTA.

WYMIARY ORAZ ILOŚCI SPRAWDZIĆ W NATURZE. W PRZYPADKU NIEZGODNOŚCI ILOŚCI W WYKAZACH Z ILOŚCIAMI NA RYSUNKACH POWIADOMIĆ PROJEKTANTÓW

Temat:
Przebudowa i Rozbudowa budynku mieszkalnego wielorodzinnego na dom sąsiedzki

Faza Opracowania:
Projekt wykonawczy

Inwestor:
Miasto Słupsk, pl. Zwycięstwa 3, 76-200 Słupsk

Projektant:
STUDIUM sp.z o.o.
ul.Noakowskiego 12
00-666 Warszawa
tel. 22 658 07 07

Branża:
ARCHITEKTURA


Skala:
1:50

Data:
23.12.2016

Tytuł rysunku:
ELEWACJA PÓŁNOCNA

Nr rysunku:
A53

Projektanci:	Podpis:
mgr inż. arch. Rafał Maliński upr. nr MA/018/15	
mgr inż. arch. Karol Grodzki	
mgr inż. arch. Katarzna Wojciechowska	
inż. arch. Zofia Sobolewska	
Sprawdził:	Podpis:
mgr inż. arch. Malwina Łazęcka upr. nr MA/060/14	
numer strony	

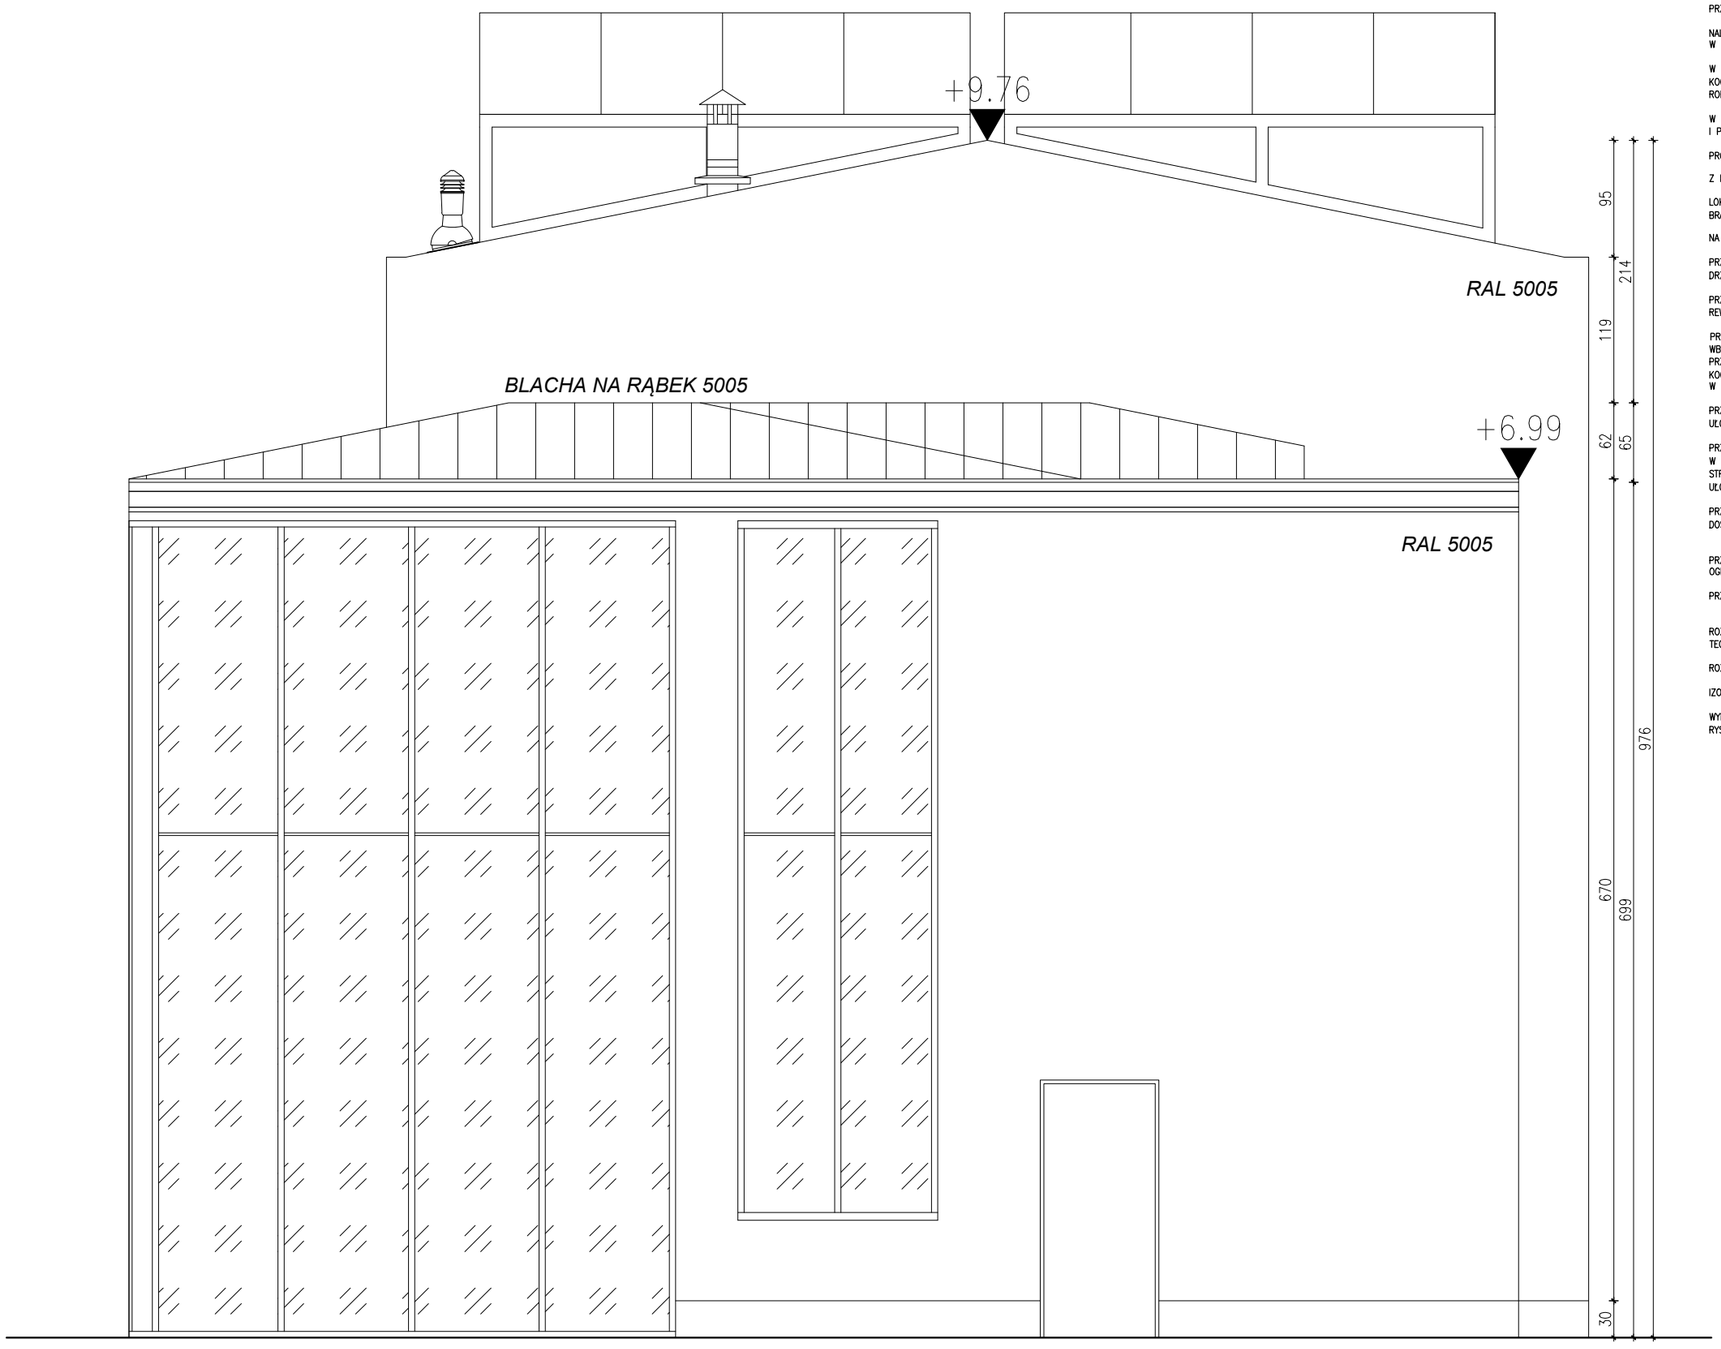

UWAGI:

NINIEJSZY PROJEKT STANOWI NIEPOWTARZALNĄ DOKUMENTACJĘ PRZEWIDZIANĄ DO REALIZACJI Z ZACHOWANIEM PRZEPISÓW PRAWA AUTORSKIEGO PRZYSŁUGUJĄCEGO PROJEKTANTOWI. USTAWA O PRAWIE AUTORSKIM Z 1994 ROKU (DZ.U. Nr 24 poz.83). WSZELKIE ZMIANY W PROJEKCIE I NA ETAPIE REALIZACJI MUSZĄ BYĆ WCZEŚNIEJ SKONSULTOWANE I ZAAKCEPTOWANE PRZEZ PROJEKTANTA. POWIELANIE I ROZPOWSZECHNIANIE JEST DOZWOLONE TYLKO DO CELÓW REALIZACJI NINIEJSZEGO PROJEKTU. W POZOSTAŁYCH PRZYPADKACH JEST ZABRONIONE.

WSZELKIE ZMIANY, KTORE WYKONAWCA ZDECYDUJE SIE WPROWADZIC, ROWNIEZ TE KTORE SŁUŻĄ JEDYNIE ZMIANIE TECHNOLOGII WINNY BYC PRZEDSTAWIONE NADZOROWI AUTORSKIEMU W POSTACI DOKUMENTACJI WARSZTATOWEJ

MATERIAŁY ELEWACYJNE, WYKONCZENIOWE I WSZELKIE WIDOCZNE AKCESORIA INSTALACYJNE, BĘDĄ PRZED ICH WBUDOWANIEM PRZEDSTAWIONE ARCHITEKTOWI W FORMIE PRÓBEK, W CELU UZYSKANIA AKCEPTACJI

NALEŻY STOSOWAĆ JEDYNIE MATERIAŁY I URZĄDZENIA POSIADAJĄCE AKTUALNE CERTYFIKATY I DOPUSZCZONE DO UŻYWANIA W BUDOWNICTWIE.

W RAZIE JAKICHKOLWIEK NIEZGODNOŚCI NALEŻY SKONSULTOWAĆ SIE Z PROJEKTANTAMI EWENTUALNE WADY PROJEKTOWE KOORDYNACYJNIE NALEŻY PRZEDSTAWIĆ NADZOROWI AUTORSKIEMU PRZED PRZYSTĄPIENIEM DO ROBÓT. PROWADZENIE ROBÓT W PRZYPADKU STWIERDZENIA WAD KOORDYNACYJNYCH BĘDZIE NA WYŁĄCZNE RYZYKO WYKONAWCÓW.

W PRZYPADKACH NIEPRZEWIDZIANYCH PROJEKTEM NALEŻY WSTRZYMAĆ ROBOTY ORAZ POWIADOMIĆ INSPEKTORÓW NADZORU I PROJEKTANTÓW.

PROJEKT ARCHITEKTONICZNY ROZPATRYWAĆ RAZEM

Z PROJ. KONSTRUKCYJNYM, ELEKTRYCZNYMN INSTALACYJNYM I TECHNOLOGICZNYM

LOKALIZACJA PIONÓW WOD-KAN., GRZEJNIKÓW PRZEBIC KONSTRUKCYJNYCH, TRAS KABLOWYCH ETC. WG. PROJEKTÓW BRANŻOWYCH. W PRZYPADKU NIEZGODNOŚCI Z PROJ. ARCH. POWIADOMIĆ PROJEKTANTA.

NA RYSUNKU NIE ZOSTAŁY ZAZNACZONE DROBNE OTWORY I PRZEBICIA.

PRZED WYKONANIEM OTWORÓW DRZWIOWYCH, REWIZYJNYCH, PRZEBIĆ INSTALACYJNYCH SPRAWDZIĆ SPOSÓB MONTAŻU DRZWI, REWIZJI, ŻALUZJI, USZCZELNIEŃ POŻAROWYCH ITD. W W/W OTWORACH

PRZED PRZYSTĄPIENIEM DO WYKONYWANIA ROBÓT WYKONAWCA SPRAWDZI LOKALIZACJĘ, WSZYSTKICH URZĄDZEŃ, PODEJŚĆ, REWIZJI UMIESZCZONYCH I PROJEKTOWANYCH NA FRONCIE ROBÓT.

PRZED PRZYSTĄPIENIEM DO ROBÓT, NALEŻY PRZEDSTAWIĆ DO SPRAWDZENIA SPOSÓB MONTAŻU WSZYSTKICH ELEMENTÓW WBUDOWANYCH ORAZ INSTALACJI, KTÓRE ZNAJDĄ SIĘ W SUFITACH I PRZESTRZENIACH INSTALACYJNYCH I W PODŁODZE. W PRZYPADKU SUFITÓW PODWIESZONYCH NIEZBĘDNE JEST PRZEDSTAWIENIE PRZEZ WYKONAWCĘ RYSUNKÓW POKAZUJĄCYCH KOORDYNACJĘ KONSTRUKCJI SUFITU Z PRZEBIEGIEM INSTALACJI ORAZ INNYCH URZĄDZEŃ I ELEMENTÓW ZNAJDUJĄCYCH SIĘ W SUFICIE

PRZED PRZYSTĄPIENIEM DO WYKONYWANIA FUNDAMENTÓW, SPRAWDZIĆ CZY WSZELKIE INSTALACJE KANALIZACYJNE ZOSTAŁY UŁOŻONE I USTABILIZOWANE.

PRZED PRZYSTĄPIENIEM DO WYKONYWANIA KONSTRUKCJI ŚCIAN I STROPÓW WSZYSTKIE PRZEJŚCIA INSTALACYJNE (OTWORY W ŚCIANACH) PORÓWNAĆ Z PROJEKTEM INSTALACJI. JEŚLI PROWADZENIE INSTALACJI ELEKTRYCZNEJ W ŚCIANACH I STROPACH (TAM GDZIE NIE PRZEWIDUJE SIĘ NAŁOŻENIA TYNKÓW LUB SUCHYCH TYNKÓW WYMAGA WYKONANIA BRUZD LUB UŁOŻENIA PESZLI – WSTAWIĆ ODPOWIEDNIE WKŁADKI LUB PESZLE W SZALUNKI I PO ICH USTABILIZOWANIU BETONOWAĆ.

PRZED PRZYSTĄPIENIEM DO WYLEWANIA ŚCIAN SZYBU WINDOWEGO SPRAWDZIĆ WSZELKIE SZCZEGÓŁY (OTWORY, WNĘKI) Z DOSTAWCĄ DŹWIGU.

PRZED PRZYSTĄPIENIEM DO MONTAŻU INSTALACJI NALEŻY ZAPEWNIĆ WŁAŚCIWY SPOSÓB ICH PRZEJŚCIA PRZEZ PRZEGRODY OGNIOWE.

PRZED PRZYSTĄPIENIEM DO UKŁADANIA PODŁÓG NALEŻY UŁOŻYĆ RURKI INSTALACJI.

ROZWIĄZANIA PROJEKTOWE ORAZ WYMIARY NA RYSUNKU W TRAKCIE REALIZACJI NALEŻY SKORYGOWAĆ UWZGLĘDNIAJAC TECHNOLOGIĘ PRODUCENTÓW I WYMIARY WZIĘTE Z NATURY

ROZWIĄZANIA SZCZEGÓŁOWE WEDŁUG RYSUNKÓW DETALI

IZOLACJE PRZECIWWILGOCIOWE I PRZECIWWODNE WYKONAĆ ZGODNIE Z TECHNOLOGIĄ PRODUCENTA.

WYMIARY ORAZ ILOŚCI SPRAWDZIĆ W NATURZE. W PRZYPADKU NIEZGODNOŚCI ILOŚCI W WYKAZACH Z ILOŚCIAMI NA RYSUNKACH POWIADOMIĆ PROJEKTANTÓW

Temat:
Przebudowa i Rozbudowa budynku mieszkalnego wielorodzinnego na dom sąsiedzki

Faza Opracowania:
Projekt wykonawczy

Inwestor:
Miasto Słupsk, pl. Zwycięstwa 3, 76-200 Słupsk

Projektant:
STUDIUM sp.z o.o.
ul.Noakowskiego 12
00-666 Warszawa
tel. 22 658 07 07

Branża:
ARCHITEKTURA


Skala:
1:50

Data:
23.12.2016

Tytuł rysunku:
ELEWACJA WSCHODNIA

Nr rysunku:
A54

Projektanci:	Podpis:
mgr inż. arch. Rafał Maliński upr. nr MA/018/15	
mgr inż. arch. Karol Grodzki	
mgr inż. arch. Katarzna Wojciechowska	
inż. arch. Zofia Sobolewska	
Sprawdził:	Podpis:
mgr inż. arch. Malwina Łazęcka upr. nr MA/060/14	
numer strony	

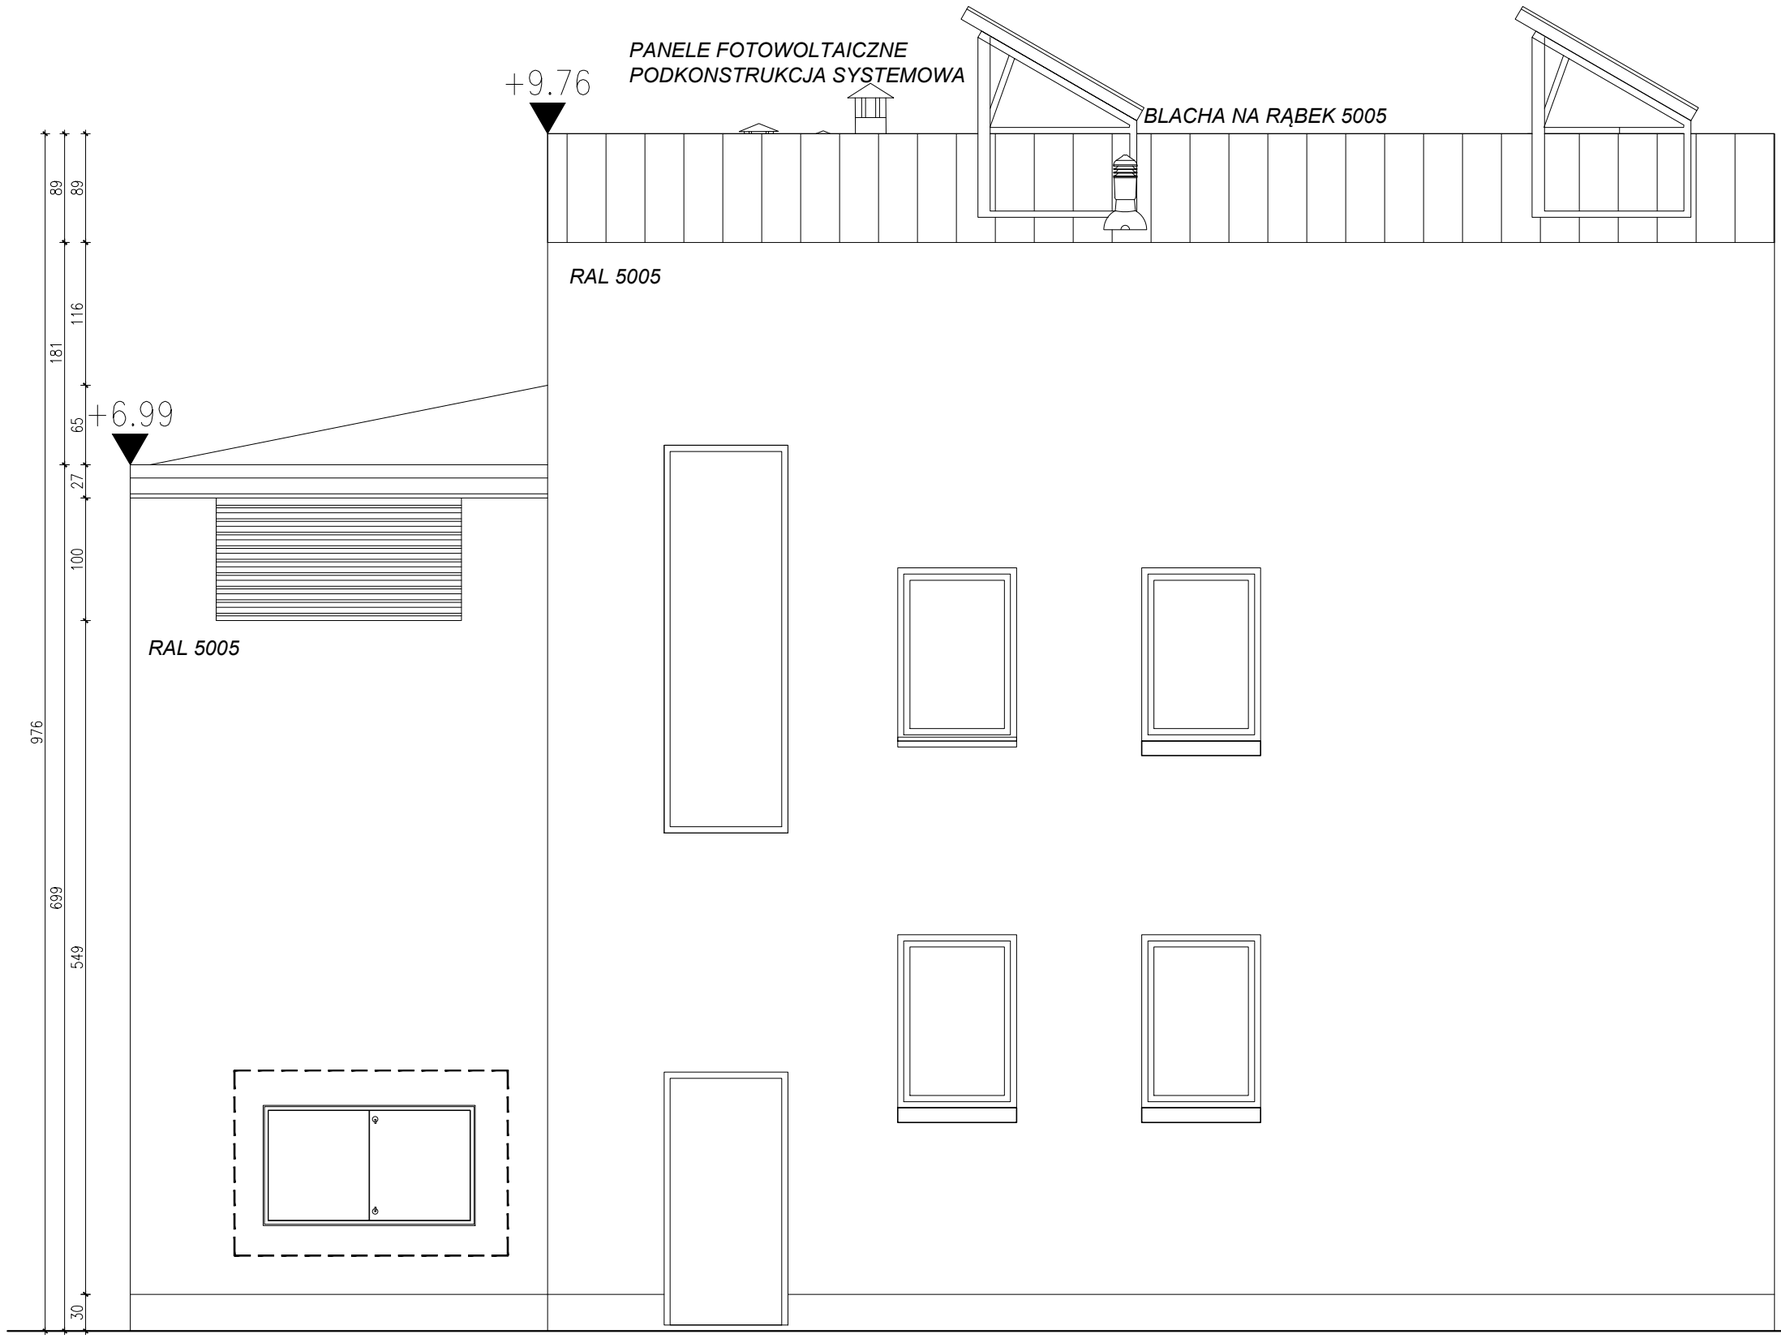

UWAGI:

NINIEJSZY PROJEKT STANOWI NIEPOWTARZALNĄ DOKUMENTACJĘ PRZEWIDZIANĄ DO REALIZACJI Z ZACHOWANIEM PRZEPISÓW PRAWA AUTORSKIEGO PRZYSŁUGUJĄCEGO PROJEKTANTOWI. USTAWA O PRAWIE AUTORSKIM Z 1994 ROKU (DZ.U. Nr 24 poz.83). WSZELKIE ZMIANY W PROJEKCIE I NA ETAPIE REALIZACJI MUSZĄ BYĆ WCZEŚNIEJ SKONSULTOWANE I ZAAKCEPTOWANE PRZEZ PROJEKTANTA. POWIELANIE I ROZPOWSZECHNIANIE JEST DOZWOLONE TYLKO DO CELÓW REALIZACJI NIENIEJSZEGO PROJEKTU. W POZOSTAŁYCH PRZYPADKACH JEST ZABRONIONE.

WSZELKIE ZMIANY, KTORE WYKONAWCA ZDECYDUJE SIE WPROWADZIC, ROWNIEZ TE KTORE SŁUŻĄ JEDYNIE ZMIANIE TECHNOLOGII WINNY BYC PRZEDSTAWIONE NADZOROWI AUTORSKIEMU W POSTACI DOKUMENTACJI WARSZTATOWEJ

MATERIAŁY ELEWACYJNE, WYKONCZENIOWE I WSZELKIE WIDOCZNE AKCESORIA INSTALACYJNE, BĘDĄ PRZED ICH WBUDOWANIEM PRZEDSTAWIONE ARCHITEKTOWI W FORMIE PRÓBEK, W CELU UZYSKANIA AKCEPTACJI

NALEŻY STOSOWAĆ JEDYNIE MATERIAŁY I URZĄDZENIA POSIADAJĄCE AKTUALNE CERTYFIKATY I DOPUSZCZONE DO UŻYWANIA W BUDOWNICTWIE.

W RAZIE JAKICHKOLWIEK NIEZGODNOŚCI NALEŻY SKONSULTOWAĆ SIE Z PROJEKTANTAMI EWENTUALNE WADY PROJEKTOWE KOORDYNACYJNIE NALEŻY PRZEDSTAWIĆ NADZOROWI AUTORSKIEMU PRZED PRZYSTĄPIENIEM DO ROBÓT. PROWADZENIE ROBÓT W PRZYPADKU STWIERDZENIA WAD KOORDYNACYJNYCH BĘDZIE NA WYŁĄCZNE RYZYKO WYKONAWCÓW.

W PRZYPADKACH NIEPRZEWIDZIANYCH PROJEKTEM NALEŻY WSTRZYMAĆ ROBOTY ORAZ POWIADOMIĆ INSPEKTORÓW NADZORU I PROJEKTANTÓW.

PROJEKT ARCHITEKTONICZNY ROZPATRYWAĆ RAZEM

Z PROJ. KONSTRUKCYJNYM, ELEKTRYCZNYMN INSTALACYJNYM I TECHNOLOGICZNYM

LOKALIZACJA PIONÓW WOD–KAN., GRZEJNIKÓW PRZEBIC KONSTRUKCYJNYCH, TRAS KABLOWYCH ETC. WG. PROJEKTÓW BRANŻOWYCH. W PRZYPADKU NIEZGODNOŚCI Z PROJ. ARCH. POWIADOMIĆ PROJEKTANTA.

NA RYSUNKU NIE ZOSTAŁY ZAZNACZONE DROBNE OTWORY I PRZEBICIA.

PRZED WYKONANIEM OTWORÓW DRZWIOWYCH, REWIZYJNYCH, PRZEBIĆ INSTALACYJNYCH SPRAWDZIĆ SPOSÓB MONTAŻU DRZWI, REWIZJI, ŻALUZJI, USZCZELNIEŃ POŻAROWYCH ITD. W W/W OTWORACH

PRZED PRZYSTĄPIENIEM DO WYKONYWANIA ROBÓT WYKONAWCA SPRAWDZI LOKALIZACJĘ, WSZYSTKICH URZĄDZEŃ, PODEJŚĆ, REWIZJI UMIESZCZONYCH I PROJEKTOWANYCH NA FRONCIE ROBÓT.

PRZED PRZYSTĄPIENIEM DO ROBÓT, NALEŻY PRZEDSTAWIĆ DO SPRAWDZENIA SPOSÓB MONTAŻU WSZYSTKICH ELEMENTÓW WBUDOWANYCH ORAZ INSTALACJI, KTÓRE ZNAJDĄ SIĘ W SUFITACH I PRZESTRZENIACH INSTALACYJNYCH I W PODŁODZE. W PRZYPADKU SUFITÓW PODWIESZONYCH NIEZBĘDNE JEST PRZEDSTAWIENIE PRZEZ WYKONAWCĘ RYSUNKÓW POKAZUJĄCYCH KOORDYNACJĘ KONSTRUKCJI SUFITU Z PRZEBIEGIEM INSTALACJI ORAZ INNYCH URZĄDZEŃ I ELEMENTÓW ZNAJDUJĄCYCH SIĘ W SUFICIE

PRZED PRZYSTĄPIENIEM DO WYKONYWANIA FUNDAMENTÓW, SPRAWDZIĆ CZY WSZELKIE INSTALACJE KANALIZACYJNE ZOSTAŁY UŁOŻONE I USTABILIZOWANE.

PRZED PRZYSTĄPIENIEM DO WYKONYWANIA KONSTRUKCJI ŚCIAN I STROPÓW WSZYSTKIE PRZEJŚCIA INSTALACYJNE (OTWORY W ŚCIANACH) PORÓWNAĆ Z PROJEKTEM INSTALACJI. JEŚLI PROWADZENIE INSTALACJI ELEKTRYCZNEJ W ŚCIANACH I STROPACH (TAM GDZIE NIE PRZEWIDUJE SIĘ NAŁOŻENIA TYNKÓW LUB SUCHYCH TYNKÓW WYMAGA WYKONANIA BRUZD LUB UŁOŻENIA PESZLI – WSTAWIĆ ODPOWIEDNIE WKŁADKI LUB PESZLE W SZALUNKI I PO ICH USTABILIZOWANIU BETONOWAĆ.

PRZED PRZYSTĄPIENIEM DO WYLEWANIA ŚCIAN SZYBU WINDOWEGO SPRAWDZIĆ WSZELKIE SZCZEGÓŁY (OTWORY, WNĘKI) Z DOSTAWCĄ DŹWIGU.

PRZED PRZYSTĄPIENIEM DO MONTAŻU INSTALACJI NALEŻY ZAPEWNIĆ WŁAŚCIWY SPOSÓB ICH PRZEJŚCIA PRZEZ PRZEGRODY OGNIOWE.

PRZED PRZYSTĄPIENIEM DO UKŁADANIA PODŁÓG NALEŻY UŁOŻYĆ RURKI INSTALACJI.

ROZWIĄZANIA PROJEKTOWE ORAZ WYMIARY NA RYSUNKU W TRAKCIE REALIZACJI NALEŻY SKORYGOWAĆ UWZGLĘDNIAJAC TECHNOLOGIĘ PRODUCENTÓW I WYMIARY WZIĘTE Z NATURY

ROZWIĄZANIA SZCZEGÓŁOWE WEDŁUG RYSUNKÓW DETALI

IZOLACJE PRZECIWWILGOCIOWE I PRZECIWWODNE WYKONAĆ ZGODNIE Z TECHNOLOGIĄ PRODUCENTA.

WYMIARY ORAZ ILOŚCI SPRAWDZIĆ W NATURZE. W PRZYPADKU NIEZGODNOŚCI ILOŚCI W WYKAZACH Z ILOŚCIAMI NA RYSUNKACH POWIADOMIĆ PROJEKTANTÓW

Temat:
Przebudowa i Rozbudowa budynku mieszkalnego wielorodzinnego na dom sąsiedzki

Faza Opracowania:
Projekt wykonawczy

Inwestor:
Miasto Słupsk, pl. Zwycięstwa 3, 76-200 Słupsk

Projektant:
STUDIUM sp.z o.o.
ul.Noakowskiego 12
00-666 Warszawa
tel. 22 658 07 07

Branża:
ARCHITEKTURA


Skala:
1:50

Data:
23.12.2016

Tytuł rysunku:
ELEWACJA POŁUDNIOWA

Nr rysunku:
A55

Projektanci:	Podpis:
mgr inż. arch. Rafał Maliński upr. nr MA/018/15	
mgr inż. arch. Karol Grodzki	
mgr inż. arch. Katarzyna Wojciechowska	
inż. arch. Zofia Sobolewska	
Sprawdził:	Podpis:
mgr inż. arch. Malwina Łazęcka upr. nr MA/060/14	
numer strony	

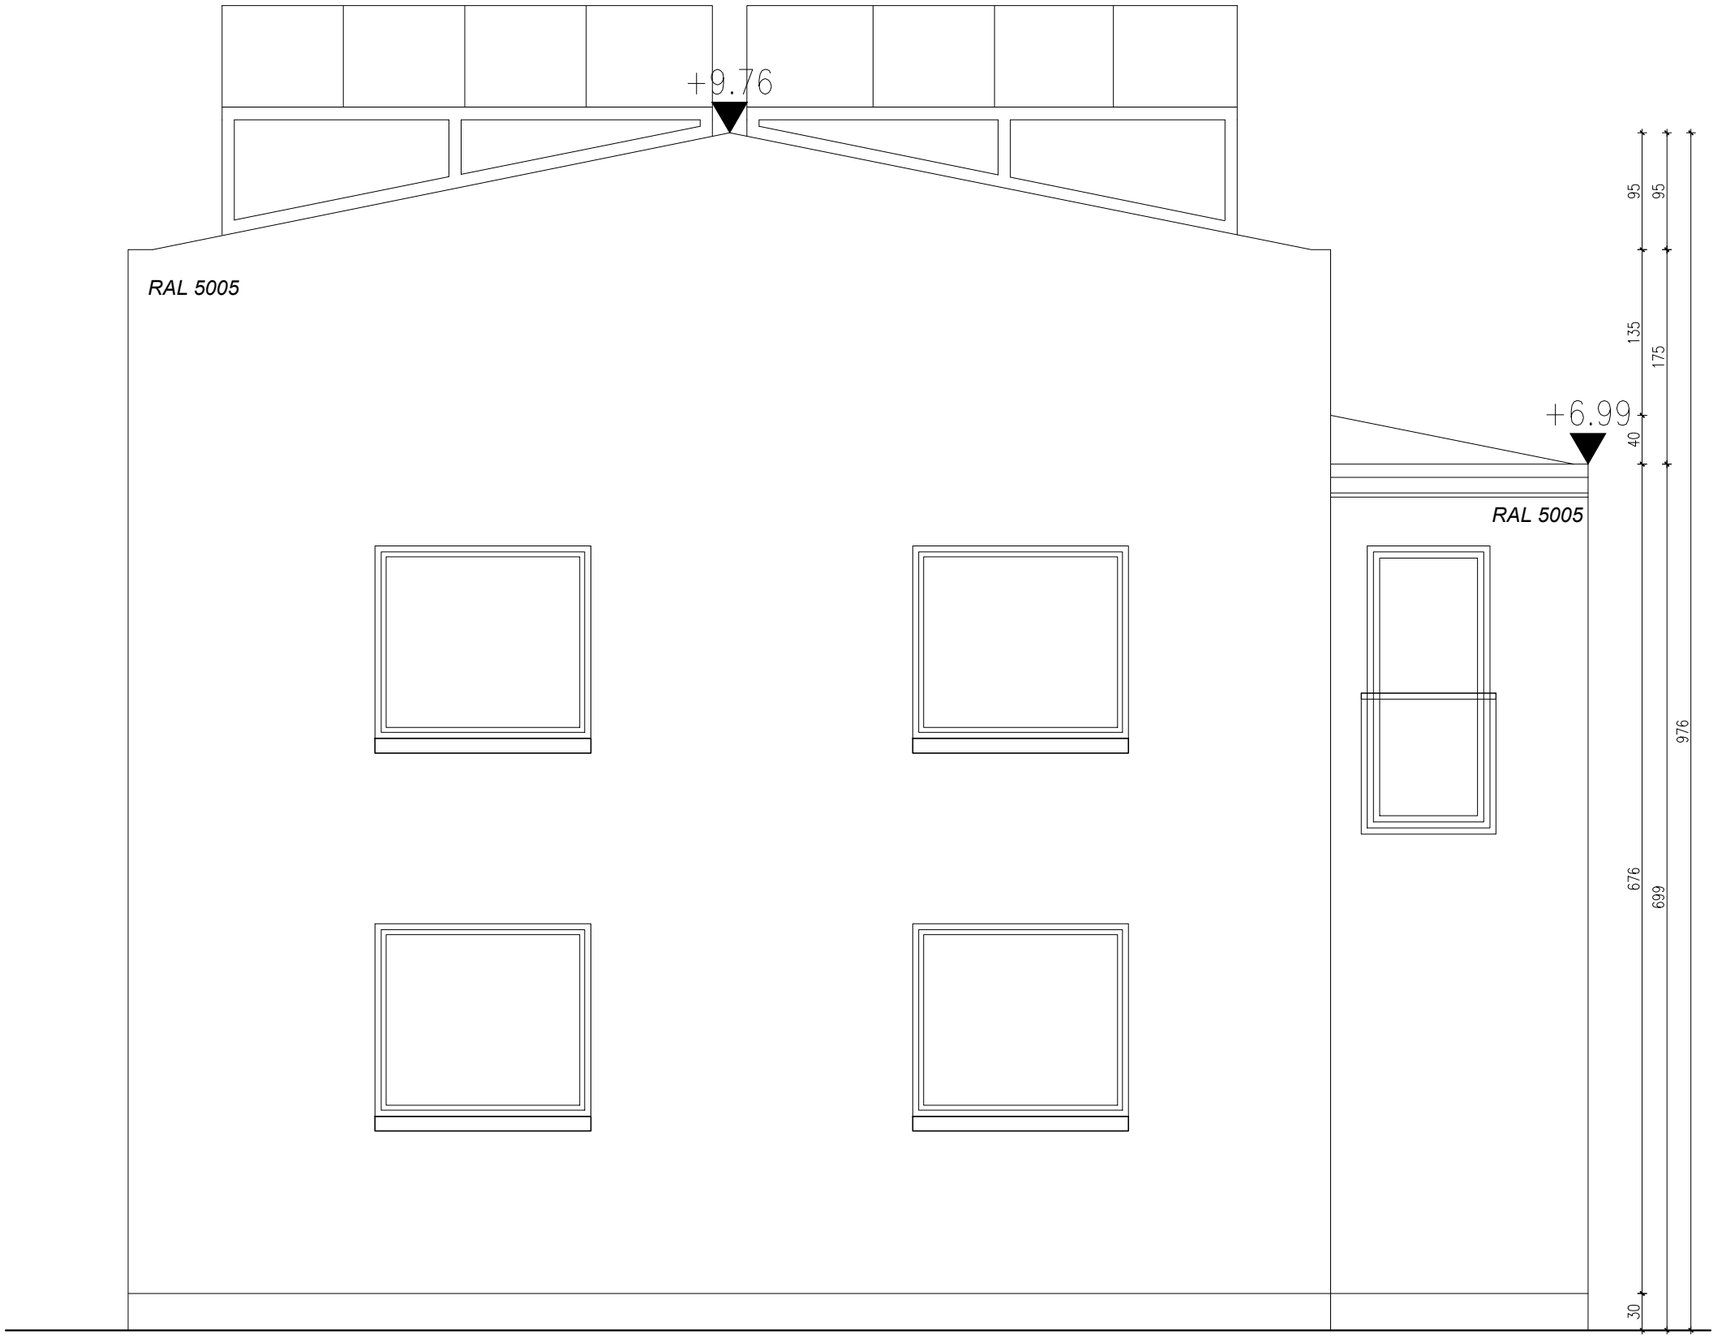

UWAGI:

NINIEJSZY PROJEKT STANOWI NIEPOWTARZALNĄ DOKUMENTACJĘ PRZEWIDZIANĄ DO REALIZACJI Z ZACHOWANIEM PRZEPISÓW PRAWA AUTORSKIEGO PRZYSŁUGUJĄCEGO PROJEKTANTOWI. USTAWA O PRAWIE AUTORSKIM Z 1994 ROKU (DZ.U. Nr 24 poz.83). WSZELKIE ZMIANY W PROJEKCIE I NA ETAPIE REALIZACJI MUSZĄ BYĆ WCZEŚNIEJ SKONSULTOWANE I ZAAKCEPTOWANE PRZEZ PROJEKTANTA. POWIELANIE I ROZPOWSZECHNIANIE JEST DOZWOLONE TYLKO DO CELÓW REALIZACJI NIENIEJSZEGO PROJEKTU. W POZOSTAŁYCH PRZYPADKACH JEST ZABRONIONE.

WSZELKIE ZMIANY, KTORE WYKONAWCA ZDECYDUJE SIE WPROWADZIC, ROWNIEZ TE KTORE SŁUŻĄ JEDYNIE ZMIANIE TECHNOLOGII WINNY BYC PRZEDSTAWIONE NADZOROWI AUTORSKIEMU W POSTACI DOKUMENTACJI WARSZTATOWEJ

MATERIAŁY ELEWACYJNE, WYKONCZENIOWE I WSZELKIE WIDOCZNE AKCESORIA INSTALACYJNE, BĘDĄ PRZED ICH WBUDOWANIEM PRZEDSTAWIONE ARCHITEKTOWI W FORMIE PRÓBEK, W CELU UZYSKANIA AKCEPTACJI

NALEŻY STOSOWAĆ JEDYNIE MATERIAŁY I URZĄDZENIA POSIADAJĄCE AKTUALNE CERTYFIKATY I DOPUSZCZONE DO UŻYWANIA W BUDOWNICTWIE.

W RAZIE JAKICHKOLWIEK NIEZGODNOŚCI NALEŻY SKONSULTOWAĆ SIE Z PROJEKTANTAMI EWENTUALNE WADY PROJEKTOWE KOORDYNACYJNIE NALEŻY PRZEDSTAWIĆ NADZOROWI AUTORSKIEMU PRZED PRZYSTĄPIENIEM DO ROBÓT. PROWADZENIE ROBÓT W PRZYPADKU STWIERDZENIA WAD KOORDYNACYJNYCH BĘDZIE NA WYŁĄCZNE RYZYKO WYKONAWCÓW.

W PRZYPADKACH NIEPRZEWIDZIANYCH PROJEKTEM NALEŻY WSTRZYMAĆ ROBOTY ORAZ POWIADOMIĆ INSPEKTORÓW NADZORU I PROJEKTANTÓW.

PROJEKT ARCHITEKTONICZNY ROZPATRYWAĆ RAZEM

Z PROJ. KONSTRUKCYJNYM, ELEKTRYCZNYMN INSTALACYJNYM I TECHNOLOGICZNYM

LOKALIZACJA PIONÓW WOD–KAN., GRZEJNIKÓW PRZEBIC KONSTRUKCYJNYCH, TRAS KABLOWYCH ETC. WG. PROJEKTÓW BRANŻOWYCH. W PRZYPADKU NIEZGODNOŚCI Z PROJ. ARCH. POWIADOMIĆ PROJEKTANTA.

NA RYSUNKU NIE ZOSTAŁY ZAZNACZONE DROBNE OTWORY I PRZEBICIA.

PRZED WYKONANIEM OTWORÓW DRZWIOWYCH, REWIZYJNYCH, PRZEBIĆ INSTALACYJNYCH SPRAWDZIĆ SPOSÓB MONTAŻU DRZWI, REWIZJI, ŻALUZJI, USZCZELNIEŃ POŻAROWYCH ITD. W W/W OTWORACH

PRZED PRZYSTĄPIENIEM DO WYKONYWANIA ROBÓT WYKONAWCA SPRAWDZI LOKALIZACJĘ, WSZYSTKICH URZĄDZEŃ, PODEJŚĆ, REWIZJI UMIESZCZONYCH I PROJEKTOWANYCH NA FRONCIE ROBÓT.

PRZED PRZYSTĄPIENIEM DO ROBÓT, NALEŻY PRZEDSTAWIĆ DO SPRAWDZENIA SPOSÓB MONTAŻU WSZYSTKICH ELEMENTÓW WBUDOWANYCH ORAZ INSTALACJI, KTÓRE ZNAJDĄ SIĘ W SUFITACH I PRZESTRZENIACH INSTALACYJNYCH I W PODŁODZE. W PRZYPADKU SUFITÓW PODWIESZONYCH NIEZBĘDNE JEST PRZEDSTAWIENIE PRZEZ WYKONAWCĘ RYSUNKÓW POKAZUJĄCYCH KOORDYNACJĘ KONSTRUKCJI SUFITU Z PRZEBIEGIEM INSTALACJI ORAZ INNYCH URZĄDZEŃ I ELEMENTÓW ZNAJDUJĄCYCH SIĘ W SUFICIE

PRZED PRZYSTĄPIENIEM DO WYKONYWANIA FUNDAMENTÓW, SPRAWDZIĆ CZY WSZELKIE INSTALACJE KANALIZACYJNE ZOSTAŁY UŁOŻONE I USTABILIZOWANE.

PRZED PRZYSTĄPIENIEM DO WYKONYWANIA KONSTRUKCJI ŚCIAN I STROPÓW WSZYSTKIE PRZEJŚCIA INSTALACYJNE (OTWORY W ŚCIANACH) PORÓWNAĆ Z PROJEKTEM INSTALACJI. JEŚLI PROWADZENIE INSTALACJI ELEKTRYCZNEJ W ŚCIANACH I STROPACH (TAM GDZIE NIE PRZEWIDUJE SIĘ NAŁOŻENIA TYNKÓW LUB SUCHYCH TYNKÓW WYMAGA WYKONANIA BRUZD LUB UŁOŻENIA PESZLI – WSTAWIĆ ODPOWIEDNIE WKŁADKI LUB PESZLE W SZALUNKI I PO ICH USTABILIZOWANIU BETONOWAĆ.

PRZED PRZYSTĄPIENIEM DO WYLEWANIA ŚCIAN SZYBU WINDOWEGO SPRAWDZIĆ WSZELKIE SZCZEGÓŁY (OTWORY, WNĘKI) Z DOSTAWCĄ DŹWIGU.

PRZED PRZYSTĄPIENIEM DO MONTAŻU INSTALACJI NALEŻY ZAPEWNIĆ WŁAŚCIWY SPOSÓB ICH PRZEJŚCIA PRZEZ PRZEGRODY OGNIOWE.

PRZED PRZYSTĄPIENIEM DO UKŁADANIA PODŁÓG NALEŻY UŁOŻYĆ RURKI INSTALACJI.

ROZWIĄZANIA PROJEKTOWE ORAZ WYMIARY NA RYSUNKU W TRAKCIE REALIZACJI NALEŻY SKORYGOWAĆ UWZGLĘDNIAJAC TECHNOLOGIĘ PRODUCENTÓW I WYMIARY WZIĘTE Z NATURY

ROZWIĄZANIA SZCZEGÓŁOWE WEDŁUG RYSUNKÓW DETALI

IZOLACJE PRZECIWWILGOCIOWE I PRZECIWWODNE WYKONAĆ ZGODNIE Z TECHNOLOGIĄ PRODUCENTA.

WYMIARY ORAZ ILOŚCI SPRAWDZIĆ W NATURZE. W PRZYPADKU NIEZGODNOŚCI ILOŚCI W WYKAZACH Z ILOŚCIAMI NA RYSUNKACH POWIADOMIĆ PROJEKTANTÓW

Temat:
Przebudowa i Rozbudowa budynku mieszkalnego wielorodzinnego na dom sąsiedzki

Faza Opracowania:
Projekt wykonawczy

Inwestor:
Miasto Słupsk, pl. Zwycięstwa 3, 76-200 Słupsk

Projektant:
STUDIUM sp.z o.o.
ul.Noakowskiego 12
00-666 Warszawa
tel. 22 658 07 07

Branża:
ARCHITEKTURA



Skala:
1:50








Data:
23.12.2016


Tytuł rysunku:
ELEWACJA ZACHODNIA

Nr rysunku:
A56

Projektanci:	Podpis:
mgr inż. arch. Rafał Maliński upr. nr MA/018/15	
mgr inż. arch. Karol Grodzki	
mgr inż. arch. Katarzna Wojciechowska	
inż. arch. Zofia Sobolewska	
Sprawdził:	Podpis:
mgr inż. arch. Malwina Łazęcka upr. nr MA/060/14	
numer strony	

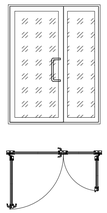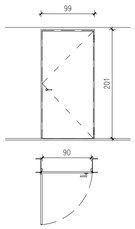DRZWI		ZESTAWIENIE ŚLUSARKI ZEWNĘTRZNEJ			
LICZBA PORZĄDKOWA		1		2	
SYMBOL		DZ1		DZ2	
					
WYMIAR W ŚWIETLE MURU	SxH	177 x 210		100 x 210	
WYMIAR W ŚWIETLE OŚCIEŻNICY	SxH	150 x 205		90 x 205	
OKREŚLENIE SKRZYDEŁ		L	P	L	P
ilość sztuk	PIWNICA	–	–	–	–
	PARTER	1	–	2	–
	PIĘTRO 1	–	–	–	–
suma sztuk		1		2	
lokalizacja		główne drzwi wejściowe		drzwi wejściowe techniczne	
ościeżnica					
skrzydło					
zamek		NIE		TAK	
odporność ogniowa		NIE		NIE	
izolacyjność akustyczna					
UWAGI		Rama drzwi i ościeżnica malowane proszkowo, matowe, w kolorze RAL 5005.		Powierzchnia drzwi i ościeżnica malowane proszkowo, matowe, w kolorze RAL 5005.	

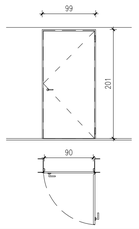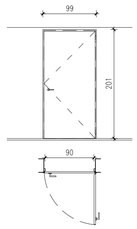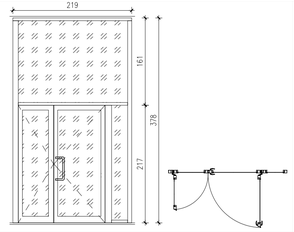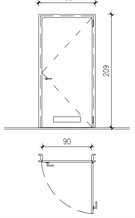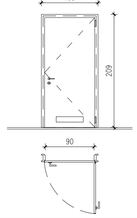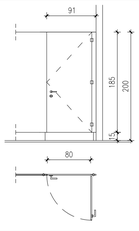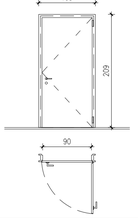DRZWI		ZESTAWIENIE ŚLUSARKI WEWNĘTRZNEJ																			
LICZBA PORZĄDKOWA		1		2		3		4		5		6		7							
SYMBOL		D1		D2		D3		D4		D5		D6		D7							
																					
WYMIAR W ŚWIETLE MURU	SxH	95 x 199.3		95 x 199.3		219 x 383		98 x 206		98 x 206		–		98 x 206							
WYMIAR W ŚWIETLE OŚCIEŻNICY	SxH	89.6 x 196.6		89.6 x 196.6		60 + 90 x 210		90.2 x 201.6		90.2 x 201.6		S = 80		90.2 x 201.6							
OKREŚLENIE SKRZYDEŁ		L	P	L	P	L	P	L	P	L	P	L	P	L	P						
ilość sztuk	PIWNICA	1	1	2	1	–	–	–	–	–	–	–	–	–	–						
	PARTER	–	–	–	–	–	1	2	1	1	–	–	1	1	1						
	PIĘTRO 1	–	–	–	–	–	–	1	–	–	–	–	–	2	1						
suma sztuk		2		3		1		4		1		1		5							
lokalizacja		drzwi do pom. technicznych EI60		drzwi do pom. technicznych		drzwi na klatkę schodową		przedsionki WC, WC męskie, pom. gosp.		drzwi do WC damskiego		drzwi do kabiny WC męskiego		drzwi wewnętrzne standardowe							
ościeżnica		kątowa stalowa ocynkowana, opaska 3 cm		kątowa stalowa ocynkowana, opaska 3 cm		slusarka aluminiowa systemowa		drewniana, regulowana, szer. opaski 6 cm		drewniana, regulowana, szer. opaski 6 cm		aluminiowa – system zabudowy kabin		drewniana, regulowana, szer. opaski 6 cm							
skrzydło		stalowe z blachy ocynkowanej gr. 0,8 mm, wypełnione wełną min.		stalowe z blachy ocynkowanej gr. 0,8 mm, wypełnione wełną min.		slusarka aluminiowa systemowa, skrzydła przeszklone		płytowe, rama drewniana, wypełn. z płyt wiórowych pełnych, poszycie z płyty HDF		płytowe, rama drewniana, wypełn. z płyt wiórowych pełnych, poszycie z płyty HDF		płyta HPL		płytowe, rama drewniana, wypełn. z płyt wiórowych pełnych, poszycie z płyty HDF							
zamek		zamek patentowy		zamek patentowy		NIE		NIE		zamek WC		zamek WC		zamek patentowy							
odporność ogniowa		EI30		NIE		NIE		NIE		NIE		NIE		NIE							
izolacyjność akustyczna		NIE		NIE		32 dB		32 dB		32 dB		NIE		32 dB							
UWAGI		Niestandardowa wysokość drzwi. Powierzchnia drzwi i ościeżnica malowane proszkowo, matowe, w kolorze szarym RAL 7040.		Niestandardowa wysokość drzwi. Powierzchnia drzwi i ościeżnica malowane proszkowo, matowe, w kolorze szarym RAL 7040.		Drzwi stanowią część przeszklenia w wiatrołapie i na klatce schodowej. Drzwi izolowane termicznie. Współczynnik przenikania ciepła Umax = 1,1 W/m2K. Dwuskrzydłowe, z naswietlem bocznym oraz górnym. Drzwi z ruchomym słupkiem, ze szczotką – bez listwy dolnej. Przeszklone – szyby bezpieczne. Ślusarka w kolorze białym RAL 9003. Pochwyt drzwiowy ze stali nierdzewnej.		Powierzchnia drzwi i ościeżnica malowane proszkowo, matowe, w kolorze beżowym RAL 1001. Kratka wentylacyjna ze stali nierdzewnej.		Powierzchnia drzwi i ościeżnica malowane proszkowo, matowe, w kolorze RAL 1001. Kratka wentylacyjna ze stali nierdzewnej. Zamek WC ze stali nierdzewnej.		Drzwi i przegroda w systemie zabudowy kabin wykonane z płyty HPL. Kolor biały RAL 9003. Zamek WC ze stali nierdzewnej.		Powierzchnia drzwi i ościeżnica malowane proszkowo, matowe, w kolorze RAL 1001. Zamek patentowy ze stali nierdzewnej.							

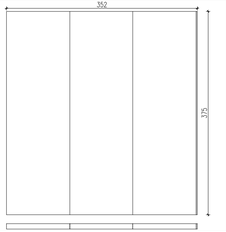

	380 x 375
	350 x 375
	Listwy stykowe pomiędzy modułami typu pióro – wpust wyłącznie z systemowych profili aluminiowych (opcja–istnieje możliwość malowania na dowolny kolor RAL – za dopłatą) z zastosowaniem uszczelek magnetycznych i silzgowych. Zewnętrzny dystans pomiędzy modułami od 1 do 3mm. • Poziome listwy doskowe góra – dół wyłącznie z systemowych profili aluminiowych anodowanych na kolor czarny z zastosowaniem 4 – krotnego uszczelnienia poziomo liniowego, kontrpióra, kontrwpustu. • W przypadku scian o wysokości większej niż 2,77m wystąpuje konieczność łączenia płyt okładzinowych przy pomocy teownika systemowego o grubości 4mm. • Tor aluminiowy – kolor biały RAL 9016 • Płyty okładzinowych w klasie niepalności sciany przesuwne w systemie ciężkim 110 spełniające wymóg NRO • przegroda akustyczna pomiędzy torem a stropem, zabudowy toru jezdnego oraz prac budowlanych wykończeniowych, w tym uszczelnienia połączeń pomiędzy ścianami budynku a listwami przyściennymi IE, FE ściany mobilnej w przypadku wystąpienia nierówności – ściany budynku, do którego będą montowane ściany mobilne muszą być wykonane idealnie w pionie i prostopadle do osi toru. • Ściana o izolacyjności 54 dB

Przebudowa i Rozbudowa budynku mieszkalnego wielorodzinnego na dom sąsiedzki

Nazwa opracowania: Projekt wykonawczy

Adres inwestycji: Miasto Słupsk, pl. Zwycięstwa 3, 76-200 Słupsk

Inwestor: STUDIUM sp.z.o.o. ul.Noakowskiego 12 00-666 Warszawa tel. 22 658 07 07

Branża: ARCHITEKTURA







Skala: 1:50

Data: 23.12.2016

Tytuł rysunku: **WYKAZ STOLARKI DRZWIOWEJ**

Nr rysunku: A57

Projektanci:	Podpis
mgr inż. arch. Rafał Maliński upr. nr MA/0181/15	
mgr inż. arch. Karol Grodzki	
mgr inż. arch. Katarzyna Wojciechowska	
inż. arch. Zofia Sobolewska	
Sprawdził:	Podpis
mgr inż. arch. Malwina Łazęcka upr. nr MA/0660/14	
numer strony	

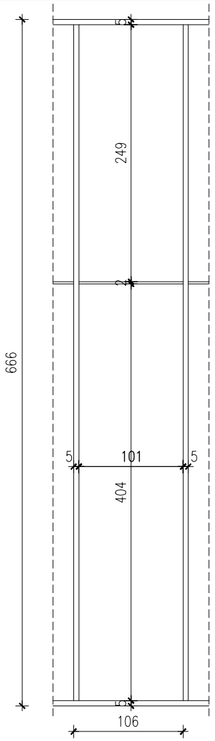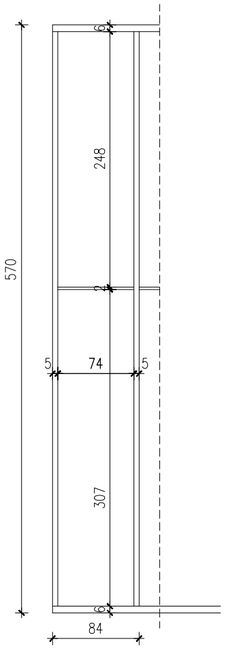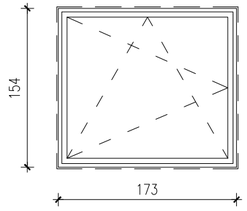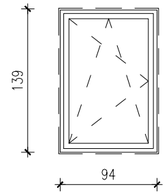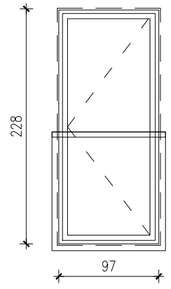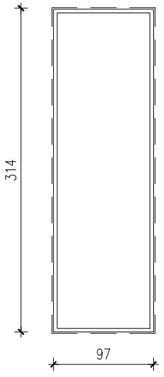OKNA	ZESTAWIENIE ŚLUSARKI ZEWNĘTRZNEJ					
LICZBA PORZĄDKOWA	1	2	3	4	5	6
SYMBOL	01	02	03	04	05	06
						
WYMIAR W ŚWIETLE MURU SxH	–	–	176 x 157	97 x 141	100 x 230	100 x 316
ilość sztuk PIWNICA	–	–	–	–	–	–
ilość sztuk PARTER	8	2	2	2	–	–
ilość sztuk PIĘTRO 1			2	2	1	1
suma całkowita	8	2	4	4	1	1
uwagi	Moduł przeszklenia kurtynowego zewnętrznego.	Moduł przeszklenia kurtynowego zewnętrznego.				
ościeżnica, profile	Ościeżnica i profile aluminiowe o podwyższonej izolacyjności termicznej Umax okna =/< 0,9 W/m2K					
wykończenie	Poliestrowa powłoka proszkowa; od zewnątrz w kolorze niebieskim RAL 5005, od wewnątrz w kolorze białym RAL 9003					
szklenie	Szyby zespolone, jednokomorowe z powłoką niskoemissyjną					
parametry						

Temat:
Przebudowa i Rozbudowa budynku mieszkalnego wielorodzinnego na dom sąsiedzki

Faza Opracowania:
Projekt wykonawczy

Inwestor:
Miasto Słupsk, pl. Zwycięstwa 3, 76-200 Słupsk

Projektant:
STUDIUM sp.z o.o.
ul.Noakowskiego 12
00-666 Warszawa
tel. 22 658 07 07

Branża:
ARCHITEKTURA

Skala:
1:50

Data:
23.12.2016

Tytuł rysunku:
WYKAZ STOLARKI OKIENNEJ

Nr rysunku:
A58

Projektanci: Podpis:

mgr inż. arch. Rafał Maliński upr. nr MA/018/15

mgr inż. arch. Karol Grodzki

mgr inż. arch. Katarzna Wojciechowska

inż. arch. Zofia Sobolewska


Sprawdził: Podpis:


mgr inż. arch. Malwina Łazęcka upr. nr MA/060/14


numer strony


UWAGI:


NINIEJSZY PROJEKT STANOWI NIEPOWTARZALNĄ DOKUMENTACJĘ PRZEWIDZIANĄ DO REALIZACJI Z ZACHOWANIEM PRZEPISÓW PRAWA AUTORSKIEGO PRZYSŁUGUJĄCEGO PROJEKTANTOWI. USTAWA O PRAWIE AUTORSKIM Z 1994 ROKU (DZ.U. Nr 24 poz.83). WSZELKIE ZMIANY W PROJEKCIE I NA ETAPIE REALIZACJI MUSZĄ BYĆ WCZEŚNIEJ SKONSULTOWANE I ZAAKCEPTOWANE PRZEZ PROJEKTANTA. POWIELANIE I ROZPOWSZECHNIANIE JEST DOZWOLONE TYLKO DO CELÓW REALIZACJI NIENIEJSZEGO PROJEKTU. W POZOSTAŁYCH PRZYPADKACH JEST ZABRONIONE.
WSZELKIE ZMIANY, KTORE WYKONAWCA ZDECYDUJE SIE WPROWADZIC, ROWNIEZ TE KTORE SŁUŻĄ JEDYNIE ZMIANIE TECHNOLOGII WINNY BYC PRZEDSTAWIONE NADZOROWI AUTORSKIEMU W POSTACI DOKUMENTACJI WARSZTATOWEJ
MATERIAŁY ELEWACYJNE, WYKONCZENIOWE I WSZELKIE WIDOCZNE AKCESORIA INSTALACYJNE, BĘDĄ PRZED ICH WBUDOWANIEM PRZEDSTAWIONE ARCHITEKTOWI W FORMIE PRÓBEK, W CELU UZYSKANIA AKCEPTACJI
NALEŻY STOSOWAĆ JEDYNIE MATERIAŁY I URZĄDZENIA POSIADAJĄCE AKTUALNE CERTYFIKATY I DOPUSZCZONE DO UŻYWANIA W BUDOWNICTWIE.
W RAZIE JAKICHKOLWIEK NIEZGODNOŚCI NALEŻY SKONSULTOWAĆ SIE Z PROJEKTANTAMI EWENTUALNE WADY PROJEKTOWE KOORDYNACYJNIE NALEŻY PRZEDSTAWIĆ NADZOROWI AUTORSKIEMU PRZED PRZYSTĄPIENIEM DO ROBÓT. PROWADZENIE ROBÓT W PRZYPADKU STWIERDZENIA WAD KOORDYNACYJNYCH BĘDZIE NA WYŁĄCZNE RYZYKO WYKONAWCÓW.
W PRZYPADKACH NIEPRZEWIDZIANYCH PROJEKTEM NALEŻY WSTRZYMAĆ ROBOTY ORAZ POWIADOMIĆ INSPEKTORÓW NADZORU I PROJEKTANTÓW.
PROJEKT ARCHITEKTONICZNY ROZPATRYWAĆ RAZEM Z PROJ. KONSTRUKCYJNYM, ELEKTRYCZNYMN INSTALACYJNYM I TECHNOLOGICZNYM
LOKALIZACJA PIONÓW WOD–KAN., GRZEJNIKÓW PRZEBIC KONSTRUKCYJNYCH, TRAS KABLOWYCH ETC. WG. PROJEKTÓW BRANŻOWYCH. W PRZYPADKU NIEZGODNOŚCI Z PROJ. ARCH. POWIADOMIĆ PROJEKTANTA.
NA RYSUNKU NIE ZOSTAŁY ZAZNACZONE DROBNE OTWORY I PRZEBICIA.
PRZED WYKONANIEM OTWORÓW DRZWIOWYCH, REWIZYJNYCH, PRZEBIĆ INSTALACYJNYCH SPRAWDZIĆ SPOSÓB MONTAŻU DRZWI, REWIZJI, ŻALUZJI, USZCZELNIEŃ POŻAROWYCH ITD. W W/W OTWORACH
PRZED PRZYSTĄPIENIEM DO WYKONYWANIA ROBÓT WYKONAWCA SPRAWDZI LOKALIZACJĘ, WSZYSTKICH URZĄDZEŃ, PODEJŚĆ, REWIZJI UMIESZCZONYCH I PROJEKTOWANYCH NA FRONCIE ROBÓT.
PRZED PRZYSTĄPIENIEM DO ROBÓT, NALEŻY PRZEDSTAWIĆ DO SPRAWDZENIA SPOSÓB MONTAŻU WSZYSTKICH ELEMENTÓW WBUDOWANYCH ORAZ INSTALACJI, KTÓRE ZNAJDĄ SIĘ W SUFITACH I PRZESTRZENIACH INSTALACYJNYCH I W PODŁODZE. W PRZYPADKU SUFITÓW PODWIESZONYCH NIEZBĘDNE JEST PRZEDSTAWIENIE PRZEZ WYKONAWCĘ RYSUNKÓW POKAZUJĄCYCH KOORDYNACJĘ KONSTRUKCJI SUFITU Z PRZEBIEGIEM INSTALACJI ORAZ INNYCH URZĄDZEŃ I ELEMENTÓW ZNAJDUJĄCYCH SIĘ W SUFICIE
PRZED PRZYSTĄPIENIEM DO WYKONYWANIA FUNDAMENTÓW, SPRAWDZIĆ CZY WSZELKIE INSTALACJE KANALIZACYJNE ZOSTAŁY UŁOŻONE I USTABILIZOWANE.
PRZED PRZYSTĄPIENIEM DO WYKONYWANIA KONSTRUKCJI ŚCIAN I STROPÓW WSZYSTKIE PRZEJŚCIA INSTALACYJNE (OTWORY W ŚCIANACH) PORÓWNAĆ Z PROJEKTEM INSTALACJI. JEŚLI PROWADZENIE INSTALACJI ELEKTRYCZNEJ W ŚCIANACH I STROPACH (TAM GDZIE NIE PRZEWIDUJE SIĘ NAŁOŻENIA TYNKÓW LUB SUCHYCH TYNKÓW WYMAGA WYKONANIA BRUZD LUB UŁOŻENIA PESZLI – WSTAWIĆ ODPOWIEDNIE WKŁADKI LUB PESZLE W SZALUNKI I PO ICH USTABILIZOWANIU BETONOWAĆ.
PRZED PRZYSTĄPIENIEM DO WYLEWANIA ŚCIAN SZYBU WINDOWEGO SPRAWDZIĆ WSZELKIE SZCZEGÓŁY (OTWORY, WNĘKI) Z DOSTAWCĄ DŹWIGU.
PRZED PRZYSTĄPIENIEM DO MONTAŻU INSTALACJI NALEŻY ZAPEWNIĆ WŁAŚCIWY SPOSÓB ICH PRZEJŚCIA PRZEZ PRZEGRODY OGNIOWE.
PRZED PRZYSTĄPIENIEM DO UKŁADANIA PODŁÓG NALEŻY UŁOŻYĆ RURKI INSTALACJI.
ROZWIĄZANIA PROJEKTOWE ORAZ WYMIARY NA RYSUNKU W TRAKCIE REALIZACJI NALEŻY SKORYGOWAĆ UWZGLEDNIAJAC TECHNOLOGIĘ PRODUCENTÓW I WYMIARY WZIĘTE Z NATURY
ROZWIĄZANIA SZCZEGÓŁOWE WEDŁUG RYSUNKÓW DETALI
IZOLACJE PRZECIWWILGOCIOWE I PRZECIWWODNE WYKONAĆ ZGODNIE Z TECHNOLOGIĄ PRODUCENTA.
WYMIARY ORAZ ILOŚCI SPRAWDZIĆ W NATURZE. W PRZYPADKU NIEZGODNOŚCI ILOŚCI W WYKAZACH Z ILOŚCIAMI NA RYSUNKACH POWIADOMIĆ PROJEKTANTÓW

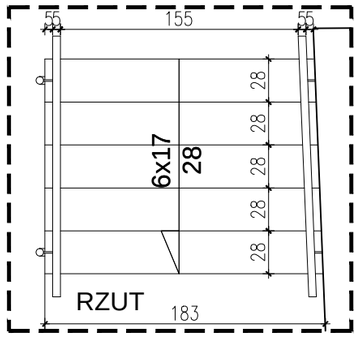


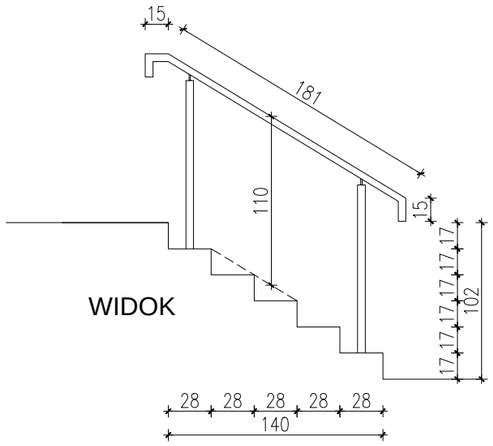

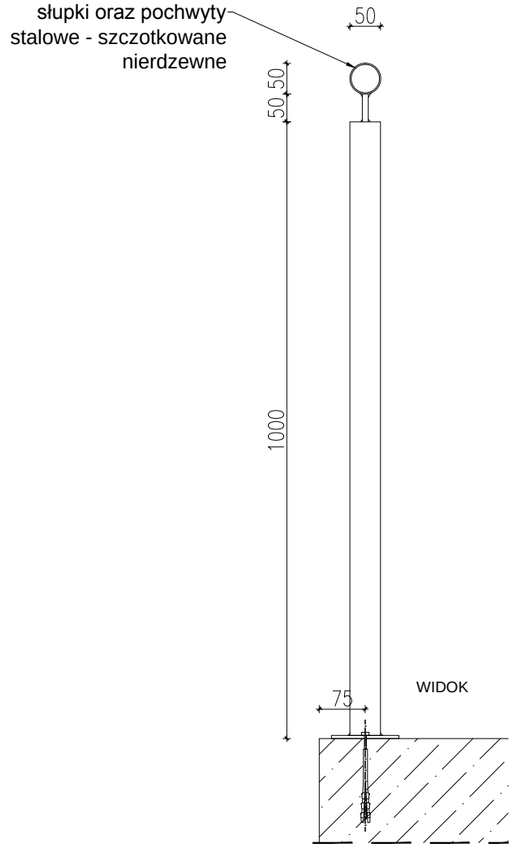

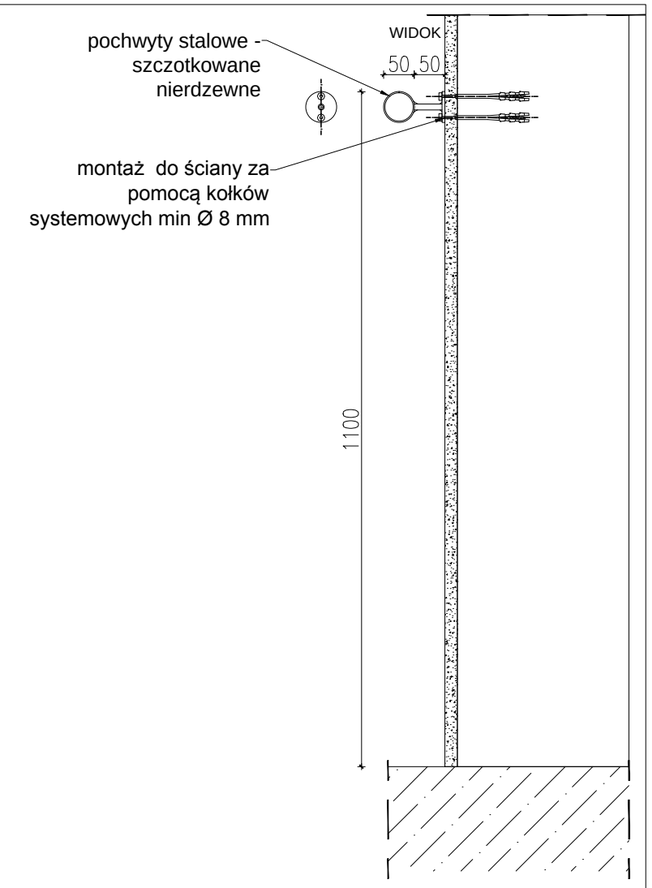

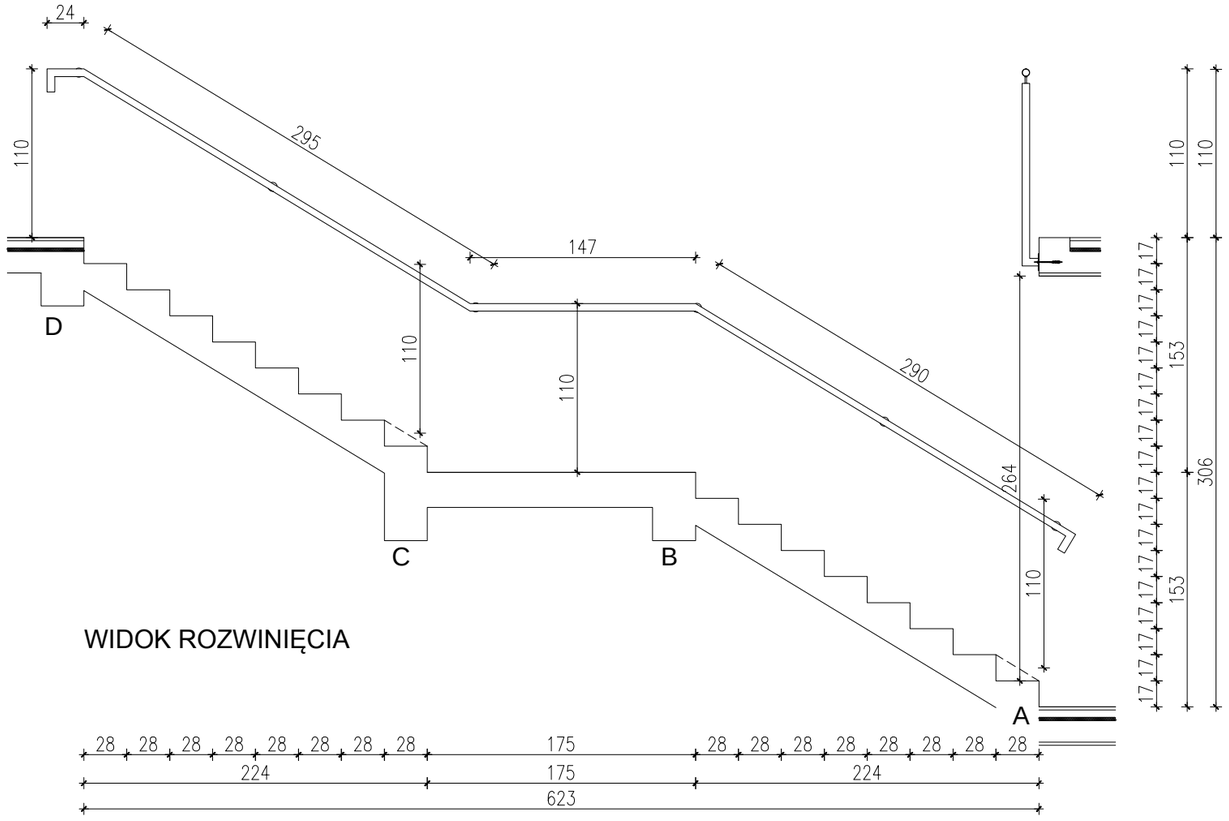

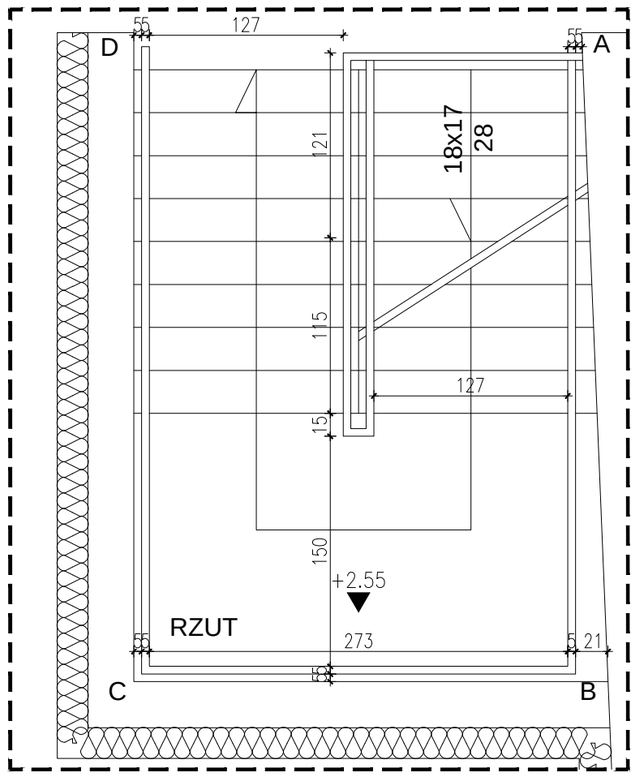

Temat:
Przebudowa i Rozbudowa budynku mieszkalnego wielorodzinnego na dom sąsiedzki

Faza Opracowania:
Projekt wykonawczy

Inwestor:
Miasto Słupsk, pl. Zwycięstwa 3, 76-200 Słupsk

Projektant:
STUDIUM sp.z o.o.
ul.Noakowskiego 12
00-666 Warszawa
tel. 22 658 07 07

Branża:
ARCHITEKTURA

Skala:
1:10 / 1:5


Data:
23.12.2016


Tytuł rysunku:
DETAL PORĘCZY

Nr rysunku:
A59

Projektanci:	Podpis:
mgr inż. arch. Rafał Maliński upr. nr MA/018/15	
mgr inż. arch. Karol Grodzki	
mgr inż. arch. Katarzna Wojciechowska	
inż. arch. Zofia Sobolewska	
Sprawdził:	Podpis:
mgr inż. arch. Malwina Łazęcka upr. nr MA/060/14	
numer strony	

detal obróbki części styku osadzenia konstrukcji dachu i elewacji

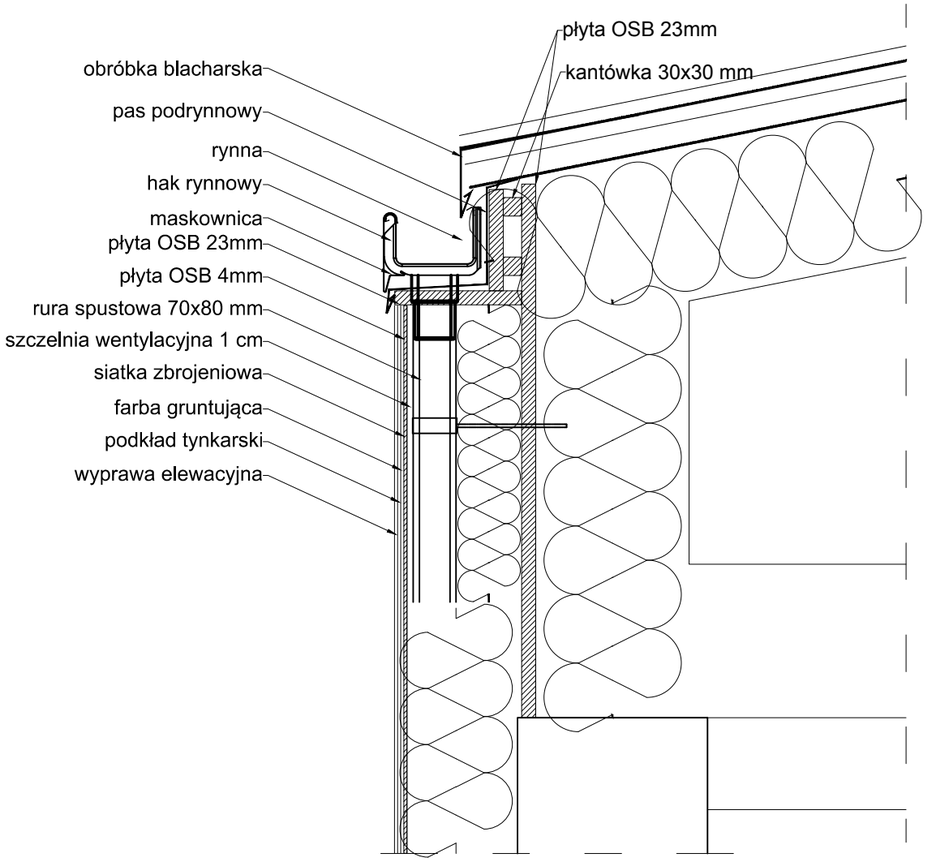

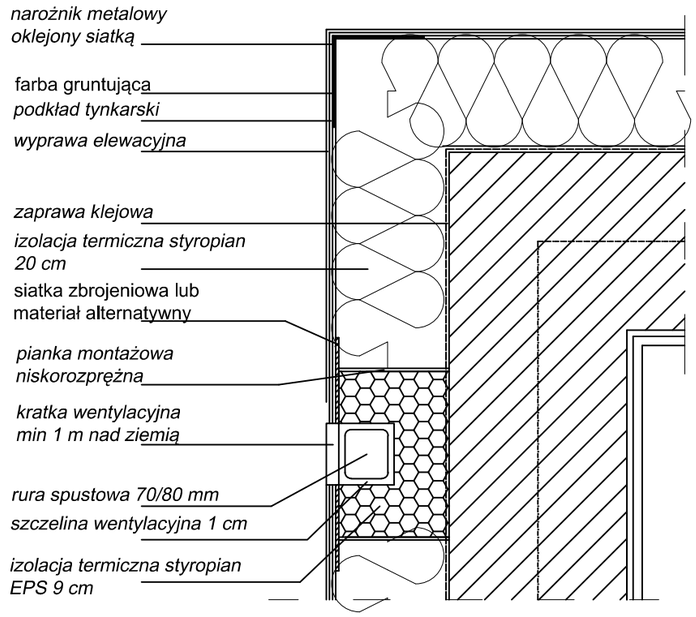

UWAGI:

NINIEJSZY PROJEKT STANOWI NIEPOWTARZALNĄ DOKUMENTACJĘ, PRZEWIDZIANĄ DO REALIZACJI Z ZACHOWANIEM PRZEPISÓW PRAWA AUTORSKIEGO PRZYSŁUGUJĄCEGO PROJEKTANTOWI. USTAWA O PRAWIE AUTORSKIM Z 1994 ROKU (DZ.U. Nr 24 poz.83). WSZELKIE ZMIANY W PROJEKCIE I NA ETAPIE REALIZACJI MUSZĄ BYĆ WCZEŚNIEJ SKONSULTOWANE I ZAAKCEPTOWANE PRZEZ PROJEKTANTA. POWIELANIE I ROZPOWSZECHNIANIE JEST DOZWOLONE TYLKO DO CELÓW REALIZACJI NIENIEJSZEGO PROJEKTU. W POZOSTAŁYCH PRZYPADKACH JEST ZABRONIONE.

WSZELKIE ZMIANY, KTORE WYKONAWCA ZDECYDUJE SIE WPROWADZIC, ROWNIEZ TE KTORE SŁUŻĄ JEDYNIE ZMIANIE TECHNOLOGII WINNY BYC PRZEDSTAWIONE NADZOROWI AUTORSKIEMU W POSTACI DOKUMENTACJI WARSZTATOWEJ

MATERIALY ELEWACYJNE, WYKONCZENIOWE I WSZELKIE WIDOCZNE AKCESORIA INSTALACYJNE, BĘDĄ PRZED ICH WBUDOWANIEM PRZEDSTAWIONE ARCHITEKTOWI W FORMIE PRÓBEK, W CELU UZYSKANIA AKCEPTACJI

NALEŻY STOSOWAĆ JEDYNIE MATERIAŁY I URZĄDZENIA POSIADAJĄCE AKTUALNE CERTYFIKATY I DOPUSZCZONE DO UŻYWANIA W BUDOWNICTWIE.

W RAZIE JAKICHKOLWIEK NIEZGODNOŚCI NALEŻY SKONSULTOWAĆ SIE Z PROJEKTANTAMI EWENTUALNE WADY PROJEKTOWE KOORDYNACYJNIE NALEŻY PRZEDSTAWIĆ NADZOROWI AUTORSKIEMU PRZED PRZYSTĄPIENIEM DO ROBÓT. PROWADZENIE ROBÓT W PRZYPADKU STWIERDZENIA WAD KOORDYNACYJNYCH BĘDZIE NA WYŁĄCZNE RYZYKO WYKONAWCÓW.

W PRZYPADKACH NIEPRZEWIDZIANYCH PROJEKTEM NALEŻY WSTRZYMAĆ ROBOTY ORAZ POWIADOMIĆ INSPEKTORÓW NADZORU I PROJEKTANTÓW.

PROJEKT ARCHITEKTONICZNY ROZPATRYWAĆ RAZEM

Z PROJ. KONSTRUKCYJNYM, ELEKTRYCZNYMN INSTALACYJNYM I TECHNOLOGICZNYM

LOKALIZACJA PIONÓW WOD–KAN., GRZEJNIKÓW PRZEBIC KONSTRUKCYJNYCH, TRAS KABLOWYCH ETC. WG. PROJEKTÓW BRANŻOWYCH. W PRZYPADKU NIEZGODNOŚCI Z PROJ. ARCH. POWIADOMIĆ PROJEKTANTA.

NA RYSUNKU NIE ZOSTAŁY ZAZNACZONE DROBNE OTWORY I PRZEBICIA.

PRZED WYKONANIEM OTWORÓW DRZWIOWYCH, REWIZYJNYCH, PRZEBIĆ INSTALACYJNYCH SPRAWDZIĆ SPOSÓB MONTAŻU DRZWI, REWIZJI, ŻALUZJI, USZCZELNIEŃ POŻAROWYCH ITD. W W/W OTWORACH

PRZED PRZYSTĄPIENIEM DO WYKONYWANIA ROBÓT WYKONAWCA SPRAWDZI LOKALIZACJĘ WSZYSTKICH URZĄDZEŃ, PODEJŚĆ, REWIZJI UMIESZCZONYCH I PROJEKTOWANYCH NA FRONCIE ROBÓT.

PRZED PRZYSTĄPIENIEM DO ROBÓT, NALEŻY PRZEDSTAWIĆ DO SPRAWDZENIA SPOSÓB MONTAŻU WSZYSTKICH ELEMENTÓW WBUDOWANYCH ORAZ INSTALACJI, KTÓRE ZNAJDĄ SIĘ W SUFITACH I PRZESTRZENIACH INSTALACYJNYCH I W PODŁODZE. W PRZYPADKU SUFITÓW PODWIESZONYCH NIEZBĘDNE JEST PRZEDSTAWIENIE PRZEZ WYKONAWCĘ RYSUNKÓW POKAZUJĄCYCH KOORDYNACJĘ, KONSTRUKCJI SUFITU Z PRZEBIEGIEM INSTALACJI ORAZ INNYCH URZĄDZEŃ I ELEMENTÓW ZNAJDUJĄCYCH SIĘ W SUFICIE

PRZED PRZYSTĄPIENIEM DO WYKONYWANIA FUNDAMENTÓW, SPRAWDZIĆ CZY WSZELKIE INSTALACJE KANALIZACYJNE ZOSTAŁY UŁOŻONE I USTABILIZOWANE.

PRZED PRZYSTĄPIENIEM DO WYKONYWANIA KONSTRUKCJI ŚCIAN I STROPÓW WSZYSTKIE PRZEJŚCIA INSTALACYJNE (OTWORY W ŚCIANACH) PORÓWNAĆ Z PROJEKTEM INSTALACJI. JEŚLI PROWADZENIE INSTALACJI ELEKTRYCZNEJ W ŚCIANACH I STROPACH (TAM GDZIE NIE PRZEWIDUJE SIĘ NAŁOŻENIA TYNKÓW LUB SUCHYCH TYNKÓW WYMAGA WYKONANIA BRUZD LUB UŁOŻENIA PESZLI – WSTAWIĆ ODPOWIEDNIE WKŁADKI LUB PESZLE W SZALUNKI I PO ICH USTABILIZOWANIU BETONOWAĆ.

PRZED PRZYSTĄPIENIEM DO WYLEWANIA ŚCIAN SZYBU WINDOWEGO SPRAWDZIĆ WSZELKIE SZCZEGÓŁY (OTWORY, WNĘKI) Z DOSTAWCĄ DŹWIGU.

PRZED PRZYSTĄPIENIEM DO MONTAŻU INSTALACJI NALEŻY ZAPEWNIĆ WŁAŚCIWY SPOSÓB ICH PRZEJŚCIA PRZEZ PRZEGRODY OGNIOWE.

PRZED PRZYSTĄPIENIEM DO UKŁADANIA PODŁÓG NALEŻY UŁOŻYĆ RURKI INSTALACJI.

ROZWIĄZANIA PROJEKTOWE ORAZ WYMIARY NA RYSUNKU W TRAKCIE REALIZACJI NALEŻY SKORYGOWAĆ UWZGLEDNIAJAC TECHNOLOGIĘ, PRODUCENTÓW I WYMIARY WZIĘTE Z NATURY

ROZWIĄZANIA SZCZEGÓŁOWE WEDŁUG RYSUNKÓW DETALI

IZOLACJE PRZECIWILGOCIOWE I PRZECIWWODNE WYKONAĆ ZGODNIE Z TECHNOLOGIĄ PRODUCENTA.

WYMIARY ORAZ ILOŚCI SPRAWDZIĆ W NATURZE. W PRZYPADKU NIEZGODNOŚCI ILOŚCI W WYKAZACH Z ILOŚCIAMI NA RYSUNKACH POWIADOMIĆ PROJEKTANTÓW

Temat:
Przebudowa i Rozbudowa budynku mieszkalnego wielorodzinnego na dom sąsiedzki

Faza Opracowania:
Projekt wykonawczy

Inwestor:
Miasto Słupsk, pl. Zwycięstwa 3, 76-200 Słupsk

Projektant:
STUDIUM sp.z o.o.
ul.Noakowskiego 12
00-666 Warszawa
tel. 22 658 07 07

Branża:
ARCHITEKTURA


Skala:
1:20

Data:
23.12.2016

Tytuł rysunku:
DETAL WYKOŃCZENIA RYNNY

Nr rysunku:
A60

Projektanci:	Podpis:
mgr inż. arch. Rafał Maliński upr. nr MA/018/15	
mgr inż. arch. Karol Grodzki	
mgr inż. arch. Katarzna Wojciechowska	
inż. arch. Zofia Sobolewska	
Sprawdził:	Podpis:
mgr inż. arch. Malwina Łazęcka upr. nr MA/060/14	
numer strony	

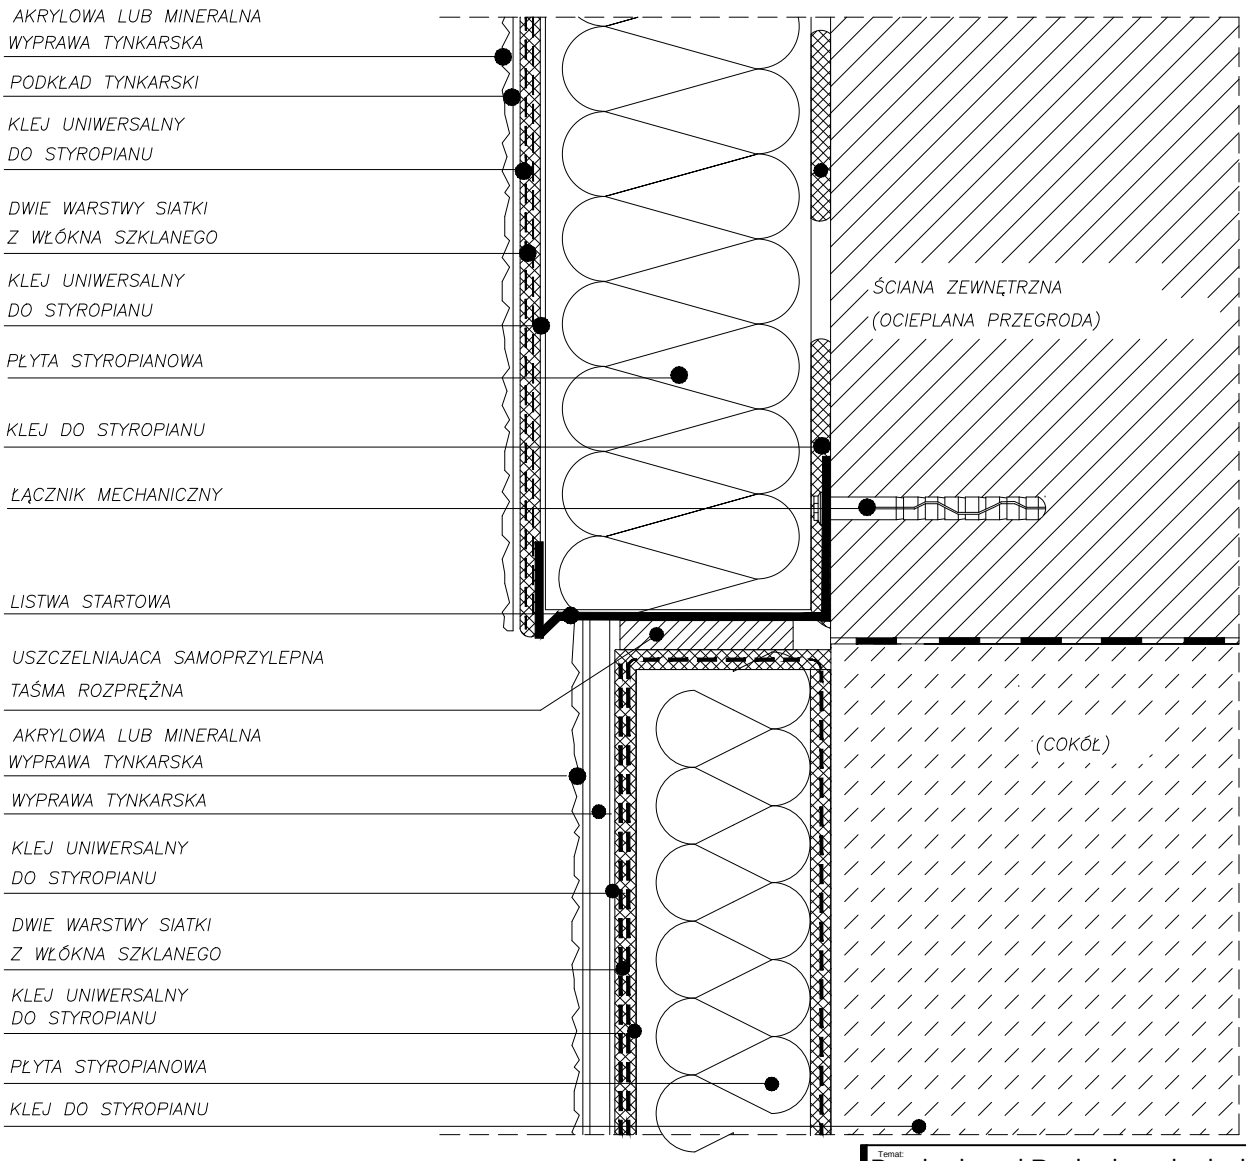

UWAGI:

NINIEJSZY PROJEKT STANOWI NIEPOWTARZALNĄ DOKUMENTACJĘ PRZEWIDZIANĄ DO REALIZACJI Z ZACHOWANIEM PRZEPISÓW PRAWA AUTORSKIEGO PRZYSŁUGUJĄCEGO PROJEKTANTOWI. USTAWA O PRAWIE AUTORSKIM Z 1994 ROKU (DZ.U. Nr 24 poz.83). WSZELKIE ZMIANY W PROJEKCIE I NA ETAPIE REALIZACJI MUSZĄ BYĆ WCZEŚNIEJ SKONSULTOWANE I ZAAKCEPTOWANE PRZEZ PROJEKTANTA. POWIELANIE I ROZPOWSZECHNIANIE JEST DOZWOLONE TYLKO DO CELÓW REALIZACJI NIENIEJSZEGO PROJEKTU. W POZOSTAŁYCH PRZYPADKACH JEST ZABRONIONE.
WSZELKIE ZMIANY, KTORE WYKONAWCA ZDECYDUJE SIE WPROWADZIC, ROWNIEZ TE KTORE SŁUŻĄ JEDYNIE ZMIANIE TECHNOLOGII WINNY BYC PRZEDSTAWIONE NADZOROWI AUTORSKIEMU W POSTACI DOKUMENTACJI WARSZTATOWEJ
MATERIAŁY ELEWACYJNE, WYKOŃCZENIOWE I WSZELKIE WIDOCZNE AKCESORIA INSTALACYJNE, BĘDĄ PRZED ICH WBUDOWANIEM PRZEDSTAWIONE ARCHITEKTOWI W FORMIE PRÓBEK, W CELU UZYSKANIA AKCEPTACJI
NALEŻY STOSOWAĆ JEDYNIE MATERIAŁY I URZĄDZENIA POSIADAJĄCE AKTUALNE CERTYFIKATY I DOPUSZCZONE DO UŻYWANIA W BUDOWNICTWIE.
W RAZIE JAKICHKOLWIEK NIEZGODNOŚCI NALEŻY SKONSULTOWAĆ SIE Z PROJEKTANTAMI EWENTUALNE WADY PROJEKTOWE KOORDYNACYJNIE NALEŻY PRZEDSTAWIĆ NADZOROWI AUTORSKIEMU PRZED PRZYSTĄPIENIEM DO ROBÓT. PROWADZENIE ROBÓT W PRZYPADKU STWIERDZENIA WAD KOORDYNACYJNYCH BĘDZIE NA WYŁĄCZNE RYZYKO WYKONAWCÓW.
W PRZYPADKACH NIEPRZEWIDZIANYCH PROJEKTEM NALEŻY WSTRZYMAĆ ROBOTY ORAZ POWIADOMIĆ INSPEKTORÓW NADZORU I PROJEKTANTÓW.
PROJEKT ARCHITEKTONICZNY ROZPATRYWAĆ RAZEM Z PROJ. KONSTRUKCYJNYM, ELEKTRYCZNYMN INSTALACYJNYM I TECHNOLOGICZNYM
LOKALIZACJA PIONÓW WOD–KAN., GRZEJNIKÓW PRZEBIC KONSTRUKCYJNYCH, TRAS KABLOWYCH ETC. WG. PROJEKTÓW BRANŻOWYCH. W PRZYPADKU NIEZGODNOŚCI Z PROJ. ARCH. POWIADOMIĆ PROJEKTANTA.
NA RYSUNKU NIE ZOSTAŁY ZAZNACZONE DROBNE OTWORY I PRZEBICIA.
PRZED WYKONANIEM OTWORÓW DRZWIOWYCH, REWIZYJNYCH, PRZEBIĆ INSTALACYJNYCH SPRAWDZIĆ SPOSÓB MONTAŻU DRZWI, REWIZJI, ŻALUZJI, USZCZELNIEŃ POŻAROWYCH ITD. W W/W OTWORACH
PRZED PRZYSTĄPIENIEM DO WYKONYWANIA ROBÓT WYKONAWCA SPRAWDZI LOKALIZACJĘ WSZYSTKICH URZĄDZEŃ, PODEJŚĆ, REWIZJI UMIESZCZONYCH I PROJEKTOWANYCH NA FRONCIE ROBÓT.
PRZED PRZYSTĄPIENIEM DO ROBÓT, NALEŻY PRZEDSTAWIĆ DO SPRAWDZENIA SPOSÓB MONTAŻU WSZYSTKICH ELEMENTÓW WBUDOWANYCH ORAZ INSTALACJI, KTÓRE ZNAJDĄ SIĘ W SUFITACH I PRZESTRZENIACH INSTALACYJNYCH I W PODŁODZE. W PRZYPADKU SUFITÓW PODWIESZONYCH NIEZBĘDNE JEST PRZEDSTAWIENIE PRZEZ WYKONAWCĘ RYSUNKÓW POKAZUJĄCYCH KOORDYNACJĘ, KONSTRUKCJI SUFITU Z PRZEBIEGIEM INSTALACJI ORAZ INNYCH URZĄDZEŃ I ELEMENTÓW ZNAJDUJĄCYCH SIĘ W SUFICIE
PRZED PRZYSTĄPIENIEM DO WYKONYWANIA FUNDAMENTÓW, SPRAWDZIĆ CZY WSZELKIE INSTALACJE KANALIZACYJNE ZOSTAŁY UŁOŻONE I USTABILIZOWANE.
PRZED PRZYSTĄPIENIEM DO WYKONYWANIA KONSTRUKCJI ŚCIAN I STROPÓW WSZYSTKIE PRZEJŚCIA INSTALACYJNE (OTWORY W ŚCIANACH) PORÓWNAĆ Z PROJEKTEM INSTALACJI. JEŚLI PROWADZENIE INSTALACJI ELEKTRYCZNEJ W ŚCIANACH I STROPACH (TAM GDZIE NIE PRZEWIDUJE SIĘ NAŁOŻENIA TYNKÓW LUB SUCHYCH TYNKÓW WYMAGA WYKONANIA BRUZD LUB UŁOŻENIA PESZLI – WSTAWIĆ ODPOWIEDNIE WKŁADKI LUB PESZLE W SZALUNKI I PO ICH USTABILIZOWANIU BETONOWAĆ.
PRZED PRZYSTĄPIENIEM DO WYLEWANIA ŚCIAN SZYBU WINDOWEGO SPRAWDZIĆ WSZELKIE SZCZEGÓŁY (OTWORY, WNĘKI) Z DOSTAWCĄ DŹWIGU.
PRZED PRZYSTĄPIENIEM DO MONTAŻU INSTALACJI NALEŻY ZAPEWNIĆ WŁAŚCIWY SPOSÓB ICH PRZEJŚCIA PRZEZ PRZEGRODY OGNIOWE.
PRZED PRZYSTĄPIENIEM DO UKŁADANIA PODŁÓG NALEŻY UŁOŻYĆ RURKI INSTALACJI.
ROZWIĄZANIA PROJEKTOWE ORAZ WYMIARY NA RYSUNKU W TRAKCIE REALIZACJI NALEŻY SKORYGOWAĆ UWZGLEDNIAJAC TECHNOLOGIĘ PRODUCENTÓW I WYMIARY WZIĘTE Z NATURY
ROZWIĄZANIA SZCZEGÓŁOWE WEDŁUG RYSUNKÓW DETALI
IZOLACJE PRZECIWWILGOCIOWE I PRZECIWWODNE WYKONAĆ ZGODNIE Z TECHNOLOGIĄ PRODUCENTA.
WYMIARY ORAZ ILOŚCI SPRAWDZIĆ W NATURZE. W PRZYPADKU NIEZGODNOŚCI ILOŚCI W WYKAZACH Z ILOŚCIAMI NA RYSUNKACH POWIADOMIĆ PROJEKTANTÓW

Temat:
Przebudowa i Rozbudowa budynku mieszkalnego wielorodzinnego na dom sąsiedzki

Faza Opracowania:
Projekt wykonawczy

Inwestor:
Miasto Słupsk, pl. Zwycięstwa 3, 76-200 Słupsk

Projektant:
STUDIUM sp.z o.o.
ul.Noakowskiego 12
00-666 Warszawa
tel. 22 658 07 07

Branża:
ARCHITEKTURA


Skala:
1:20

Data:
23.12.2016

Tytuł rysunku:
DETAL COKOŁU CZĘŚĆ ISTNIEJĄCA

Nr rysunku:
A61

Projektanci:	Podpis:
mgr inż. arch. Rafał Maliński upr. nr MA/018/15	
mgr inż. arch. Karol Grodzki	
mgr inż. arch. Katarzna Wojciechowska	
inż. arch. Zofia Sobolewska	
Sprawdził:	Podpis:
mgr inż. arch. Malwina Łazęcka upr. nr MA/060/14	
numer strony	

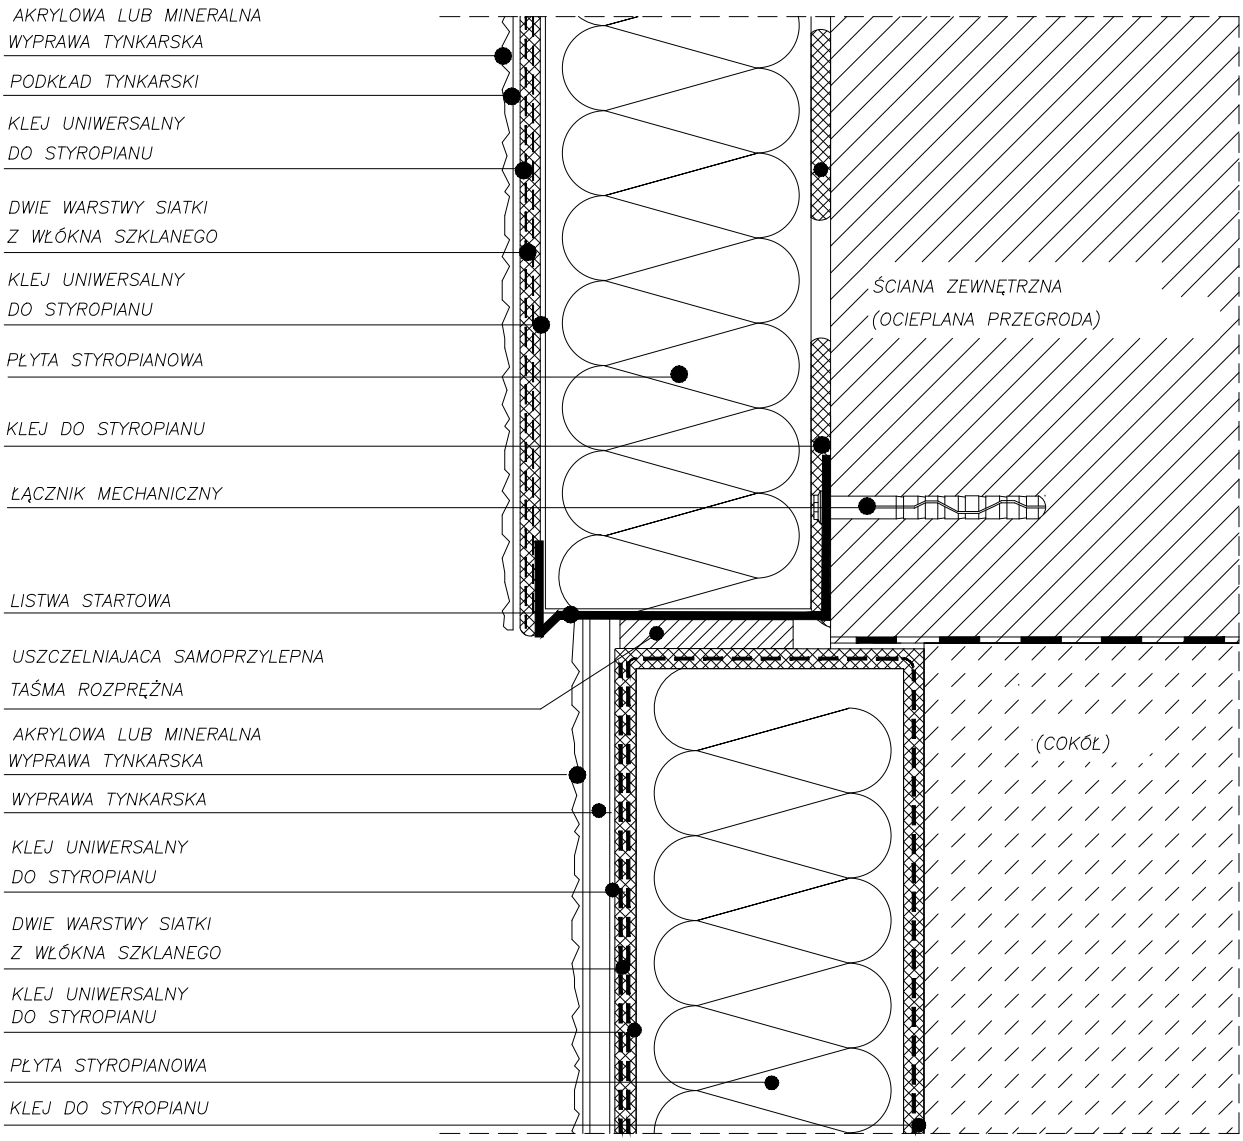

UWAGI:

NINIEJSZY PROJEKT STANOWI NIEPOWTARZALNĄ DOKUMENTACJĘ PRZEWIDZIANĄ DO REALIZACJI Z ZACHOWANIEM PRZEPISÓW PRAWA AUTORSKIEGO PRZYSŁUGUJĄCEGO PROJEKTANTOWI. USTAWA O PRAWIE AUTORSKIM Z 1994 ROKU (DZ.U. Nr 24 poz.83). WSZELKIE ZMIANY W PROJEKCIE I NA ETAPIE REALIZACJI MUSZĄ BYĆ WCZEŚNIEJ SKONSULTOWANE I ZAAKCEPTOWANE PRZEZ PROJEKTANTA. POWIELANIE I ROZPOWSZECHNIANIE JEST DOZWOLONE TYLKO DO CELÓW REALIZACJI NIENIEJSZEGO PROJEKTU. W POZOSTAŁYCH PRZYPADKACH JEST ZABRONIONE.
WSZELKIE ZMIANY, KTORE WYKONAWCA ZDECYDUJE SIE WPROWADZIC, ROWNIEZ TE KTORE SŁUŻĄ JEDYNIE ZMIANIE TECHNOLOGII WINNY BYC PRZEDSTAWIONE NADZOROWI AUTORSKIEMU W POSTACI DOKUMENTACJI WARSZTATOWEJ
MATERIAŁY ELEWACYJNE, WYKOŃCZENIOWE I WSZELKIE WIDOCZNE AKCESORIA INSTALACYJNE, BĘDĄ PRZED ICH WBUDOWANIEM PRZEDSTAWIONE ARCHITEKTOWI W FORMIE PRÓBEK, W CELU UZYSKANIA AKCEPTACJI
NALEŻY STOSOWAĆ JEDYNIE MATERIAŁY I URZĄDZENIA POSIADAJĄCE AKTUALNE CERTYFIKATY I DOPUSZCZONE DO UŻYWANIA W BUDOWNICTWIE.
W RAZIE JAKICHKOLWIEK NIEZGODNOŚCI NALEŻY SKONSULTOWAĆ SIE Z PROJEKTANTAMI EWENTUALNE WADY PROJEKTOWE KOORDYNACYJNIE NALEŻY PRZEDSTAWIĆ NADZOROWI AUTORSKIEMU PRZED PRZYSTĄPIENIEM DO ROBÓT. PROWADZENIE ROBÓT W PRZYPADKU STWIERDZENIA WAD KOORDYNACYJNYCH BĘDZIE NA WYŁĄCZNE RYZYKO WYKONAWCÓW.
W PRZYPADKACH NIEPRZEWIDZIANYCH PROJEKTEM NALEŻY WSTRZYMAĆ ROBOTY ORAZ POWIADOMIĆ INSPEKTORÓW NADZORU I PROJEKTANTÓW.
PROJEKT ARCHITEKTONICZNY ROZPATRYWAĆ RAZEM Z PROJ. KONSTRUKCYJNYM, ELEKTRYCZNYMN INSTALACYJNYM I TECHNOLOGICZNYM
LOKALIZACJA PIONÓW WOD–KAN., GRZEJNIKÓW PRZEBIC KONSTRUKCYJNYCH, TRAS KABLOWYCH ETC. WG. PROJEKTÓW BRANŻOWYCH. W PRZYPADKU NIEZGODNOŚCI Z PROJ. ARCH. POWIADOMIĆ PROJEKTANTA.
NA RYSUNKU NIE ZOSTAŁY ZAZNACZONE DROBNE OTWORY I PRZEBICIA.
PRZED WYKONANIEM OTWORÓW DRZWIOWYCH, REWIZYJNYCH, PRZEBIĆ INSTALACYJNYCH SPRAWDZIĆ SPOSÓB MONTAŻU DRZWI, REWIZJI, ŻALUZJI, USZCZELNIEŃ POŻAROWYCH ITD. W W/W OTWORACH
PRZED PRZYSTĄPIENIEM DO WYKONYWANIA ROBÓT WYKONAWCA SPRAWDZI LOKALIZACJĘ WSZYSTKICH URZĄDZEŃ, PODEJŚĆ, REWIZJI UMIESZCZONYCH I PROJEKTOWANYCH NA FRONCIE ROBÓT.
PRZED PRZYSTĄPIENIEM DO ROBÓT, NALEŻY PRZEDSTAWIĆ DO SPRAWDZENIA SPOSÓB MONTAŻU WSZYSTKICH ELEMENTÓW WBUDOWANYCH ORAZ INSTALACJI, KTÓRE ZNAJDĄ SIĘ W SUFITACH I PRZESTRZENIACH INSTALACYJNYCH I W PODŁODZE. W PRZYPADKU SUFITÓW PODWIESZONYCH NIEZBĘDNE JEST PRZEDSTAWIENIE PRZEZ WYKONAWCĘ RYSUNKÓW POKAZUJĄCYCH KOORDYNACJĘ, KONSTRUKCJI SUFITU Z PRZEBIEGIEM INSTALACJI ORAZ INNYCH URZĄDZEŃ I ELEMENTÓW ZNAJDUJĄCYCH SIĘ W SUFICIE
PRZED PRZYSTĄPIENIEM DO WYKONYWANIA FUNDAMENTÓW, SPRAWDZIĆ CZY WSZELKIE INSTALACJE KANALIZACYJNE ZOSTAŁY UŁOŻONE I USTABILIZOWANE.
PRZED PRZYSTĄPIENIEM DO WYKONYWANIA KONSTRUKCJI ŚCIAN I STROPÓW WSZYSTKIE PRZEJŚCIA INSTALACYJNE (OTWORY W ŚCIANACH) PORÓWNAĆ Z PROJEKTEM INSTALACJI. JEŚLI PROWADZENIE INSTALACJI ELEKTRYCZNEJ W ŚCIANACH I STROPACH (TAM GDZIE NIE PRZEWIDUJE SIĘ NAŁOŻENIA TYNKÓW LUB SUCHYCH TYNKÓW WYMAGA WYKONANIA BRUZD LUB UŁOŻENIA PESZLI – WSTAWIĆ ODPOWIEDNIE WKŁADKI LUB PESZLE W SZALUNKI I PO ICH USTABILIZOWANIU BETONOWAĆ.
PRZED PRZYSTĄPIENIEM DO WYLEWANIA ŚCIAN SZYBU WINDOWEGO SPRAWDZIĆ WSZELKIE SZCZEGÓŁY (OTWORY, WNĘKI) Z DOSTAWCĄ DŹWIGU.
PRZED PRZYSTĄPIENIEM DO MONTAŻU INSTALACJI NALEŻY ZAPEWNIĆ WŁAŚCIWY SPOSÓB ICH PRZEJŚCIA PRZEZ PRZEGRODY OGNIOWE.
PRZED PRZYSTĄPIENIEM DO UKŁADANIA PODŁÓG NALEŻY UŁOŻYĆ RURKI INSTALACJI.
ROZWIĄZANIA PROJEKTOWE ORAZ WYMIARY NA RYSUNKU W TRAKCIE REALIZACJI NALEŻY SKORYGOWAĆ UWZGLEDNIAJAC TECHNOLOGIĘ PRODUCENTÓW I WYMIARY WZIĘTE Z NATURY
ROZWIĄZANIA SZCZEGÓŁOWE WEDŁUG RYSUNKÓW DETALI
IZOLACJE PRZECIWWILGOCIOWE I PRZECIWWODNE WYKONAĆ ZGODNIE Z TECHNOLOGIĄ PRODUCENTA.
WYMIARY ORAZ ILOŚCI SPRAWDZIĆ W NATURZE. W PRZYPADKU NIEZGODNOŚCI ILOŚCI W WYKAZACH Z ILOŚCIAMI NA RYSUNKACH POWIADOMIĆ PROJEKTANTÓW

Temat:
Przebudowa i Rozbudowa budynku mieszkalnego wielorodzinnego na dom sąsiedzki

Faza Opracowania:
Projekt wykonawczy

Inwestor:
Miasto Słupsk, pl. Zwycięstwa 3, 76-200 Słupsk

Projektant:
STUDIUM sp.z o.o.
ul.Noakowskiego 12
00-666 Warszawa
tel. 22 658 07 07

Branża:
ARCHITEKTURA


Skala:
1:50

Data:
23.12.2016

Tytuł rysunku:
DETAL COKOŁU CZĘŚĆ ROZBUDOWYWANA

Nr rysunku:
A62

Projektanci:	Podpis:
mgr inż. arch. Rafał Maliński upr. nr MA/018/15	
mgr inż. arch. Karol Grodzki	
mgr inż. arch. Katarzna Wojciechowska	
inż. arch. Zofia Sobolewska	
Sprawdził:	Podpis:
mgr inż. arch. Malwina Łazęcka upr. nr MA/060/14	
numer strony	

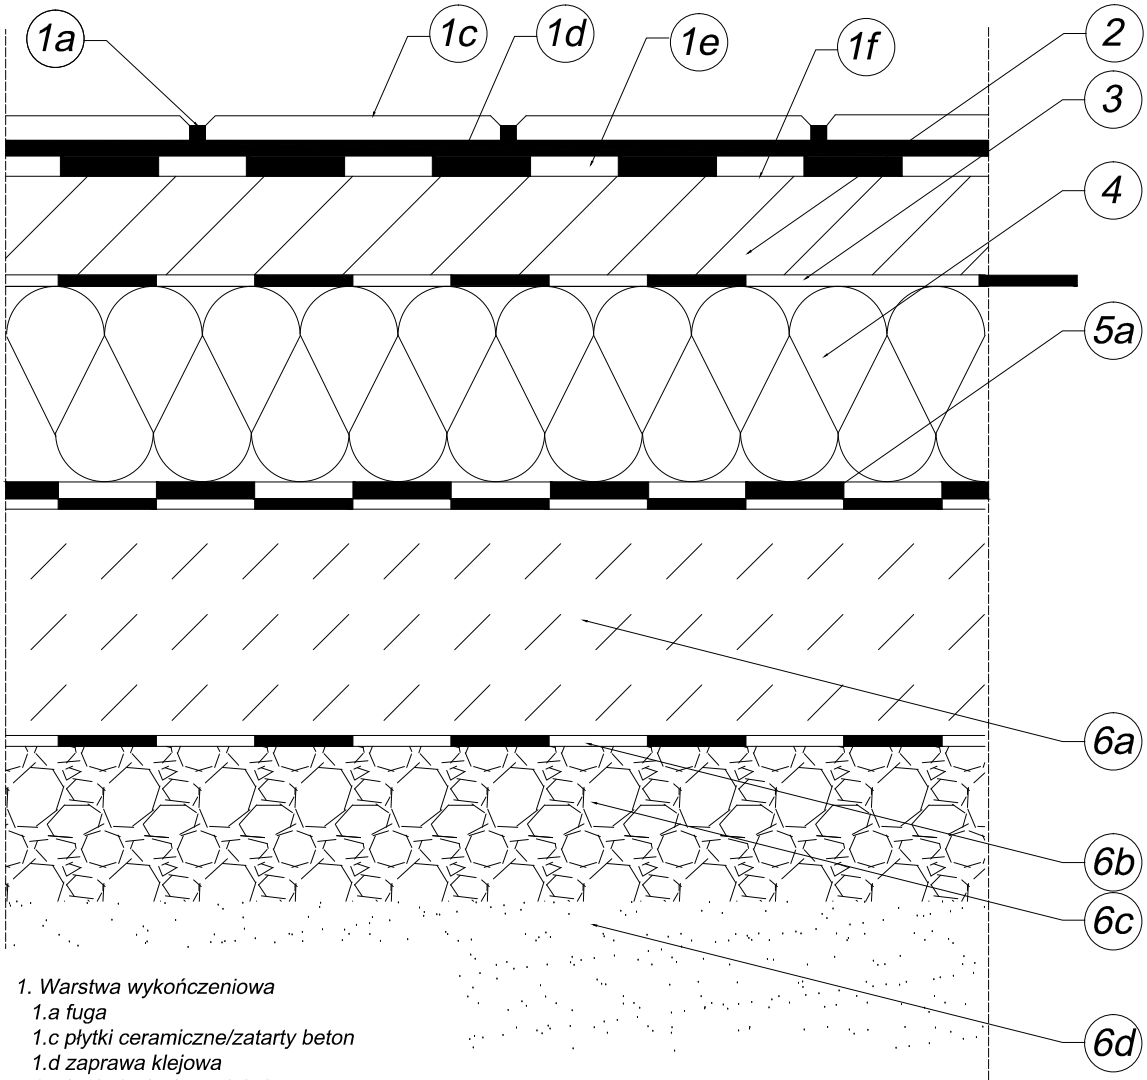

1. Warstwa wykończeniowa
1.a fuga
1.c płytki ceramiczne/zatarty beton
1.d zaprawa klejowa
1.e hydroizolacja podpłytkowa
1.f podklad gruntujący
2. Warstwa dociskowa - wylewka
3. Warstwa ochronna
- folia PE gr. 0,2 mm zgrzewana lub sklejana na zakład
4. Warstwa izolacji termicznej
- płyty EPS gr. min. 10 cm, płyty XPS gr. min. 8 cm
5. Hydroizolacja
5a.folia PE gr. 0,2 mm zgrzewana lub sklejana na zakład
6. Podbudowa
6.a płyta betonowa
6.b folia PE gr. 0,2 mm
6.c warstwa filtrująca (żwir, kruszywo)
6.d podsypka wyrównująca z zagęszczonego piasku

UWAGI:

NINIEJSZY PROJEKT STANOWI NIEPOWTARZALNĄ DOKUMENTACJĘ PRZEWIDZIANĄ DO REALIZACJI Z ZACHOWANIEM PRZEPISÓW PRAWA AUTORSKIEGO PRZYSŁUGUJĄCEGO PROJEKTANTOWI. USTAWA O PRAWIE AUTORSKIM Z 1994 ROKU (DZ.U. Nr 24 poz.83). WSZELKIE ZMIANY W PROJEKCIE I NA ETAPIE REALIZACJI MUSZĄ BYĆ WCZEŚNIEJ SKONSULTOWANE I ZAAKCEPTOWANE PRZEZ PROJEKTANTA. POWIELANIE I ROZPOWSZECHNIANIE JEST DOZWOLONE TYLKO DO CELÓW REALIZACJI NIENIEJSZEGO PROJEKTU. W POZOSTAŁYCH PRZYPADKACH JEST ZABRONIONE.
WSZELKIE ZMIANY, KTORE WYKONAWCA ZDECYDUJE SIE WPROWADZIC, ROWNIEZ TE KTORE SŁUŻĄ JEDYNIE ZMIANIE TECHNOLOGII WINNY BYC PRZEDSTAWIONE NADZOROWI AUTORSKIEMU W POSTACI DOKUMENTACJI WARSZTATOWEJ
MATERIAŁY ELEWACYJNE, WYKONCZENIOWE I WSZELKIE WIDOCZNE AKCESORIA INSTALACYJNE, BĘDĄ PRZED ICH WBUDOWANIEM PRZEDSTAWIONE ARCHITEKTOWI W FORMIE PRÓBEK, W CELU UZYSKANIA AKCEPTACJI
NALEŻY STOSOWAĆ JEDYNIE MATERIAŁY I URZĄDZENIA POSIADAJĄCE AKTUALNE CERTYFIKATY I DOPUSZCZONE DO UŻYWANIA W BUDOWNICTWIE.
W RAZIE JAKICHKOLWIEK NIEZGODNOŚCI NALEŻY SKONSULTOWAĆ SIE Z PROJEKTANTAMI EWENTUALNE WADY PROJEKTOWE KOORDYNACYJNIE NALEŻY PRZEDSTAWIĆ NADZOROWI AUTORSKIEMU PRZED PRZYSTĄPIENIEM DO ROBÓT. PROWADZENIE ROBÓT W PRZYPADKU STWIERDZENIA WAD KOORDYNACYJNYCH BĘDZIE NA WYŁĄCZNE RYZYKO WYKONAWCÓW.
W PRZYPADKACH NIEPRZEWIDZIANYCH PROJEKTEM NALEŻY WSTRZYMAĆ ROBOTY ORAZ POWIADOMIĆ INSPEKTORÓW NADZORU I PROJEKTANTÓW.
PROJEKT ARCHITEKTONICZNY ROZPATRYWAĆ RAZEM Z PROJ. KONSTRUKCYJNYM, ELEKTRYCZNYMN INSTALACYJNYM I TECHNOLOGICZNYM
LOKALIZACJA PIONÓW WOD–KAN., GRZEJNIKÓW PRZEBIC KONSTRUKCYJNYCH, TRAS KABLOWYCH ETC. WG. PROJEKTÓW BRANŻOWYCH. W PRZYPADKU NIEZGODNOŚCI Z PROJ. ARCH. POWIADOMIĆ PROJEKTANTA.
NA RYSUNKU NIE ZOSTAŁY ZAZNACZONE DROBNE OTWORY I PRZEBICIA.
PRZED WYKONANIEM OTWORÓW DRZWIOWYCH, REWIZYJNYCH, PRZEBIĆ INSTALACYJNYCH SPRAWDZIĆ SPOSÓB MONTAŻU DRZWI, REWIZJI, ŻALUZJI, USZCZELNIEŃ POŻAROWYCH ITD. W W/W OTWORACH
PRZED PRZYSTĄPIENIEM DO WYKONYWANIA ROBÓT WYKONAWCA SPRAWDZI LOKALIZACJĘ WSZYSTKICH URZĄDZEŃ, PODEJŚĆ, REWIZJI UMIESZCZONYCH I PROJEKTOWANYCH NA FRONCIE ROBÓT.
PRZED PRZYSTĄPIENIEM DO ROBÓT, NALEŻY PRZEDSTAWIĆ DO SPRAWDZENIA SPOSÓB MONTAŻU WSZYSTKICH ELEMENTÓW WBUDOWANYCH ORAZ INSTALACJI, KTÓRE ZNAJDĄ SIĘ W SUFITACH I PRZESTRZENIACH INSTALACYJNYCH I W PODŁODZE. W PRZYPADKU SUFITÓW PODWIESZONYCH NIEZBĘDNE JEST PRZEDSTAWIENIE PRZEZ WYKONAWCĘ RYSUNKÓW POKAZUJĄCYCH KOORDYNACJĘ, KONSTRUKCJI SUFITU Z PRZEBIEGIEM INSTALACJI ORAZ INNYCH URZĄDZEŃ I ELEMENTÓW ZNAJDUJĄCYCH SIĘ W SUFICIE
PRZED PRZYSTĄPIENIEM DO WYKONYWANIA FUNDAMENTÓW, SPRAWDZIĆ CZY WSZELKIE INSTALACJE KANALIZACYJNE ZOSTAŁY UŁOŻONE I USTABILIZOWANE.
PRZED PRZYSTĄPIENIEM DO WYKONYWANIA KONSTRUKCJI ŚCIAN I STROPÓW WSZYSTKIE PRZEJŚCIA INSTALACYJNE (OTWORY W ŚCIANACH) PORÓWNAĆ Z PROJEKTEM INSTALACJI. JEŚLI PROWADZENIE INSTALACJI ELEKTRYCZNEJ W ŚCIANACH I STROPACH (TAM GDZIE NIE PRZEWIDUJE SIĘ NAŁOŻENIA TYNKÓW LUB SUCHYCH TYNKÓW WYMAGA WYKONANIA BRUZD LUB UŁOŻENIA PESZLI – WSTAWIĆ ODPOWIEDNIE WKŁADKI LUB PESZLE W SZALUNKI I PO ICH USTABILIZOWANIU BETONOWAĆ.
PRZED PRZYSTĄPIENIEM DO WYLEWANIA ŚCIAN SZYBU WINDOWEGO SPRAWDZIĆ WSZELKIE SZCZEGÓŁY (OTWORY, WNĘKI) Z DOSTAWCĄ DŹWIGU.
PRZED PRZYSTĄPIENIEM DO MONTAŻU INSTALACJI NALEŻY ZAPEWNIĆ WŁAŚCIWY SPOSÓB ICH PRZEJŚCIA PRZEZ PRZEGRODY OGNIOWE.
PRZED PRZYSTĄPIENIEM DO UKŁADANIA PODŁÓG NALEŻY UŁOŻYĆ RURKI INSTALACJI.
ROZWIĄZANIA PROJEKTOWE ORAZ WYMIARY NA RYSUNKU W TRAKCIE REALIZACJI NALEŻY SKORYGOWAĆ UWZGLEDNIAJAC TECHNOLOGIĘ PRODUCENTÓW I WYMIARY WZIĘTE Z NATURY
ROZWIĄZANIA SZCZEGÓŁOWE WEDŁUG RYSUNKÓW DETALI
IZOLACJE PRZECIWWILGOCIOWE I PRZECIWWODNE WYKONAĆ ZGODNIE Z TECHNOLOGIĄ PRODUCENTA.
WYMIARY ORAZ ILOŚCI SPRAWDZIĆ W NATURZE. W PRZYPADKU NIEZGODNOŚCI ILOŚCI W WYKAZACH Z ILOŚCIAMI NA RYSUNKACH POWIADOMIĆ PROJEKTANTÓW

Temat:
Przebudowa i Rozbudowa budynku mieszkalnego wielorodzinnego na dom sąsiedzki

Faza Opracowania:
Projekt wykonawczy

Inwestor:
Miasto Słupsk, pl. Zwycięstwa 3, 76-200 Słupsk

Projektant:
STUDIUM sp.z o.o.
ul.Noakowskiego 12
00-666 Warszawa
tel. 22 658 07 07

Branża:
ARCHITEKTURA


Skala:
1:10

Data:
23.12.2016


Tytuł rysunku:
DETAL IZOLACJI PODŁOGI NA GRUNCIE

Nr rysunku:
A63


Projektanci:	Podpis:
mgr inż. arch. Rafał Maliński upr. nr MA/018/15	
mgr inż. arch. Karol Grodzki	
mgr inż. arch. Katarzna Wojciechowska	
inż. arch. Zofia Sobolewska	
Sprawdził:	Podpis:
mgr inż. arch. Malwina Łazęcka upr. nr MA/060/14	
numer strony	

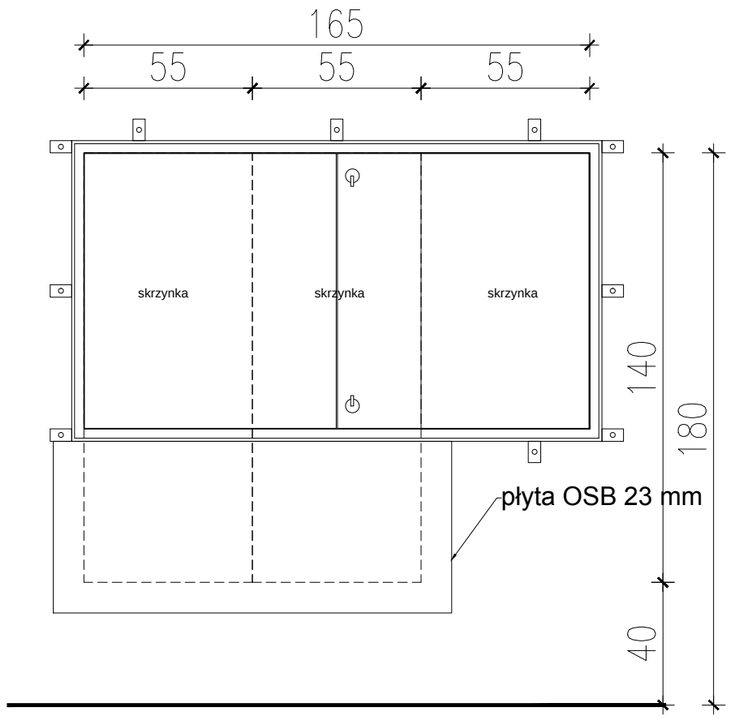


WIDOK PRZESTRZENNY OD FRONTU

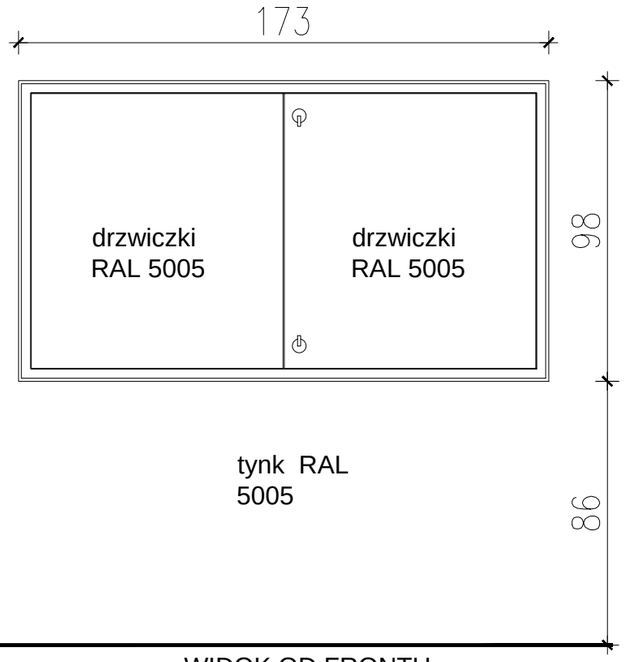

WIDOK OD FRONTU

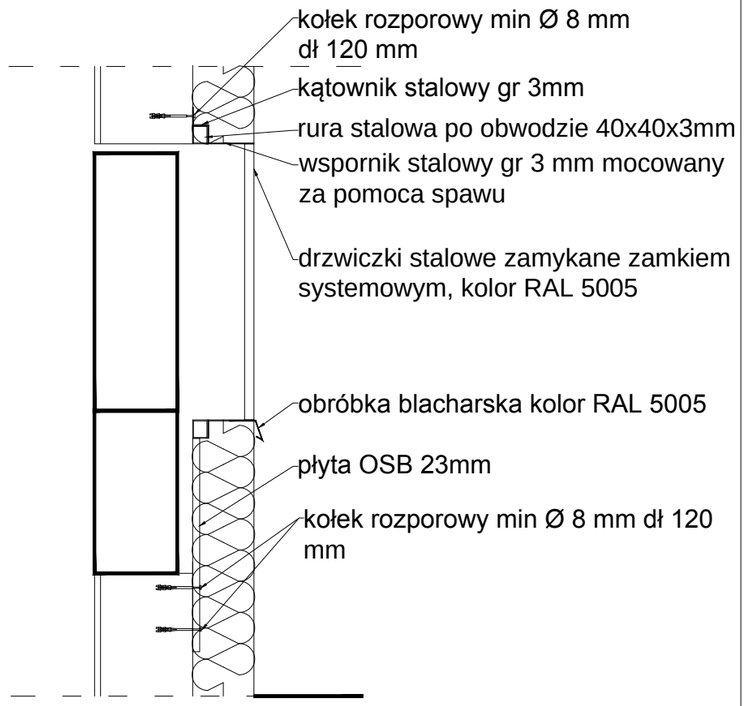

PRZEKRÓJ

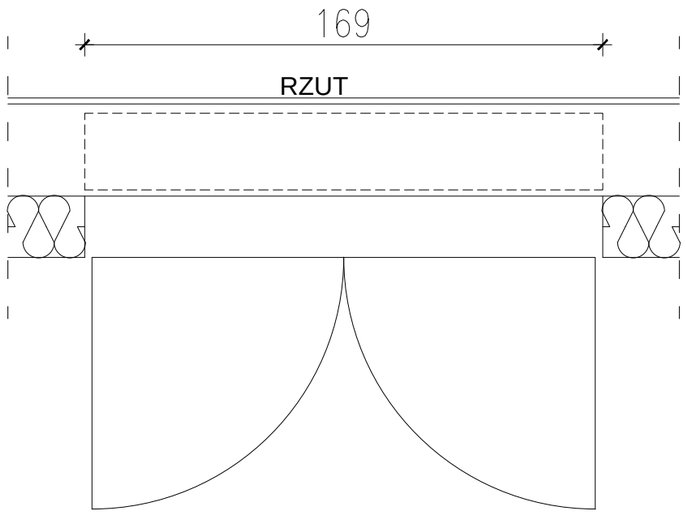

UWAGI:

NINIEJSZY PROJEKT STANOWI NIEPOWTARZALNĄ DOKUMENTACJĘ PRZEWIDZIANĄ DO REALIZACJI Z ZACHOWANIEM PRZEPISÓW PRAWA AUTORSKIEGO PRZYSŁUGUJĄCEGO PROJEKTANTOWI. USTAWA O PRAWIE AUTORSKIM Z 1994 ROKU (DZ.U. Nr 24 poz.83). WSZELKIE ZMIANY W PROJEKCIE I NA ETAPIE REALIZACJI MUSZĄ BYĆ WCZEŚNIEJ SKONSULTOWANE I ZAAKCEPTOWANE PRZEZ PROJEKTANTA. POWIELANIE I ROZPOWSZECHNIANIE JEST DOZWOLONE TYLKO DO CELÓW REALIZACJI NIENIEJSZEGO PROJEKTU. W POZOSTAŁYCH PRZYPADKACH JEST ZABRONIONE.

WSZELKIE ZMIANY, KTORE WYKONAWCA ZDECYDUJE SIE WPROWADZIC, ROWNIEZ TE KTORE SŁUŻĄ JEDYNIE ZMIANIE TECHNOLOGII WINNY BYC PRZEDSTAWIONE NADZOROWI AUTORSKIEMU W POSTACI DOKUMENTACJI WARSZTATOWEJ

MATERIAŁY ELEWACYJNE, WYKONCZENIOWE I WSZELKIE WIDOCZNE AKCESORIA INSTALACYJNE, BĘDĄ PRZED ICH WBUDOWANIEM PRZEDSTAWIONE ARCHITEKTOWI W FORMIE PRÓBEK, W CELU UZYSKANIA AKCEPTACJI

NALEŻY STOSOWAĆ JEDYNIE MATERIAŁY I URZĄDZENIA POSIADAJĄCE AKTUALNE CERTYFIKATY I DOPUSZCZONE DO UŻYWANIA W BUDOWNICTWIE.

W RAZIE JAKICHKOLWIEK NIEZGODNOŚCI NALEŻY SKONSULTOWAĆ SIE Z PROJEKTANTAMI EWENTUALNE WADY PROJEKTOWE KOORDYNACYJNIE NALEŻY PRZEDSTAWIĆ NADZOROWI AUTORSKIEMU PRZED PRZYSTĄPIENIEM DO ROBÓT. PROWADZENIE ROBÓT W PRZYPADKU STWIERDZENIA WAD KOORDYNACYJNYCH BĘDZIE NA WYŁĄCZNE RYZYKO WYKONAWCÓW.

W PRZYPADKACH NIEPRZEWIDZIANYCH PROJEKTEM NALEŻY WSTRZYMAĆ ROBOTY ORAZ POWIADOMIĆ INSPEKTORÓW NADZORU I PROJEKTANTÓW.

PROJEKT ARCHITEKTONICZNY ROZPATRYWAĆ RAZEM

Z PROJ. KONSTRUKCYJNYM, ELEKTRYCZNYMN INSTALACYJNYM I TECHNOLOGICZNYM

LOKALIZACJA PIONÓW WOD–KAN., GRZEJNIKÓW PRZEBIC KONSTRUKCYJNYCH, TRAS KABLOWYCH ETC. WG. PROJEKTÓW BRANŻOWYCH. W PRZYPADKU NIEZGODNOŚCI Z PROJ. ARCH. POWIADOMIĆ PROJEKTANTA.

NA RYSUNKU NIE ZOSTAŁY ZAZNACZONE DROBNE OTWORY I PRZEBICIA.

PRZED WYKONANIEM OTWORÓW DRZWIOWYCH, REWIZYJNYCH, PRZEBIĆ INSTALACYJNYCH SPRAWDZIĆ SPOSÓB MONTAŻU DRZWI, REWIZJI, ŻALUZJI, USZCZELNIEŃ POŻAROWYCH ITD. W W/W OTWORACH

PRZED PRZYSTĄPIENIEM DO WYKONYWANIA ROBÓT WYKONAWCA SPRAWDZI LOKALIZACJĘ WSZYSTKICH URZĄDZEŃ, PODEJŚĆ, REWIZJI UMIESZCZONYCH I PROJEKTOWANYCH NA FRONCIE ROBÓT.

PRZED PRZYSTĄPIENIEM DO ROBÓT, NALEŻY PRZEDSTAWIĆ DO SPRAWDZENIA SPOSÓB MONTAŻU WSZYSTKICH ELEMENTÓW WBUDOWANYCH ORAZ INSTALACJI, KTÓRE ZNAJDĄ SIĘ W SUFITACH I PRZESTRZENIACH INSTALACYJNYCH I W PODŁODZE. W PRZYPADKU SUFITÓW PODWIESZONYCH NIEZBĘDNE JEST PRZEDSTAWIENIE PRZEZ WYKONAWCĘ, RYSUNKÓW POKAZUJĄCYCH KOORDYNACJĘ, KONSTRUKCJI SUFITU Z PRZEBIEGIEM INSTALACJI ORAZ INNYCH URZĄDZEŃ I ELEMENTÓW ZNAJDUJĄCYCH SIĘ W SUFICIE

PRZED PRZYSTĄPIENIEM DO WYKONYWANIA FUNDAMENTÓW, SPRAWDZIĆ CZY WSZELKIE INSTALACJE KANALIZACYJNE ZOSTAŁY UŁOŻONE I USTABILIZOWANE.

PRZED PRZYSTĄPIENIEM DO WYKONYWANIA KONSTRUKCJI ŚCIAN I STROPÓW WSZYSTKIE PRZEJŚCIA INSTALACYJNE (OTWORY W ŚCIANACH) PORÓWNAĆ Z PROJEKTEM INSTALACJI. JEŚLI PROWADZENIE INSTALACJI ELEKTRYCZNEJ W ŚCIANACH I STROPACH (TAM GDZIE NIE PRZEWIDUJE SIĘ NAŁOŻENIA TYNKÓW LUB SUCHYCH TYNKÓW WYMAGA WYKONANIA BRUZD LUB UŁOŻENIA PESZLI – WSTAWIĆ ODPOWIEDNIE WKŁADKI LUB PESZLE W SZALUNKI I PO ICH USTABILIZOWANIU BETONOWAĆ.

PRZED PRZYSTĄPIENIEM DO WYLEWANIA ŚCIAN SZYBU WINDOWEGO SPRAWDZIĆ WSZELKIE SZCZEGÓŁY (OTWORY, WNĘKI) Z DOSTAWCĄ DŹWIGU.

PRZED PRZYSTĄPIENIEM DO MONTAŻU INSTALACJI NALEŻY ZAPEWNIĆ WŁAŚCIWY SPOSÓB ICH PRZEJŚCIA PRZEZ PRZEGRODY OGNIOWE.

PRZED PRZYSTĄPIENIEM DO UKŁADANIA PODŁÓG NALEŻY UŁOŻYĆ RURKI INSTALACJI.

ROZWIĄZANIA PROJEKTOWE ORAZ WYMIARY NA RYSUNKU W TRAKCIE REALIZACJI NALEŻY SKORYGOWAĆ UWZGLEDNIAJAC TECHNOLOGIĘ, PRODUCENTÓW I WYMIARY WZIĘTE Z NATURY

ROZWIĄZANIA SZCZEGÓŁOWE WEDŁUG RYSUNKÓW DETALI

IZOLACJE PRZECIWWILGOCIOWE I PRZECIWWODNE WYKONAĆ ZGODNIE Z TECHNOLOGIĄ PRODUCENTA.

WYMIARY ORAZ ILOŚCI SPRAWDZIĆ W NATURZE. W PRZYPADKU NIEZGODNOŚCI ILOŚCI W WYKAZACH Z ILOŚCIAMI NA RYSUNKACH POWIADOMIĆ PROJEKTANTÓW

Temat:
Przebudowa i Rozbudowa budynku mieszkalnego wielorodzinnego na dom sąsiedzki

Faza Opracowania:
Projekt wykonawczy

Inwestor:
Miasto Słupsk, pl. Zwycięstwa 3, 76-200 Słupsk

Projektant:
STUDIUM sp.z o.o.
ul.Noakowskiego 12
00-666 Warszawa
tel. 22 658 07 07

Branża:
ARCHITEKTURA

Skala:
1:20

Data:
23.12.2016

Tytuł rysunku:
DETAL OSŁONY SKRZYNKI ELEKTRYCZNEJ

Nr rysunku:
A64

Projektanci:

Podpis:

mgr inż. arch. Rafał Maliński
upr. nr MA/018/15

mgr inż. arch. Karol Grodzki

mgr inż. arch. Katarzna Wojciechowska


inż. arch. Zofia Sobolewska

Sprawdził:

Podpis:

mgr inż. arch. Malwina Łazęcka upr. nr MA/060/14

numer strony

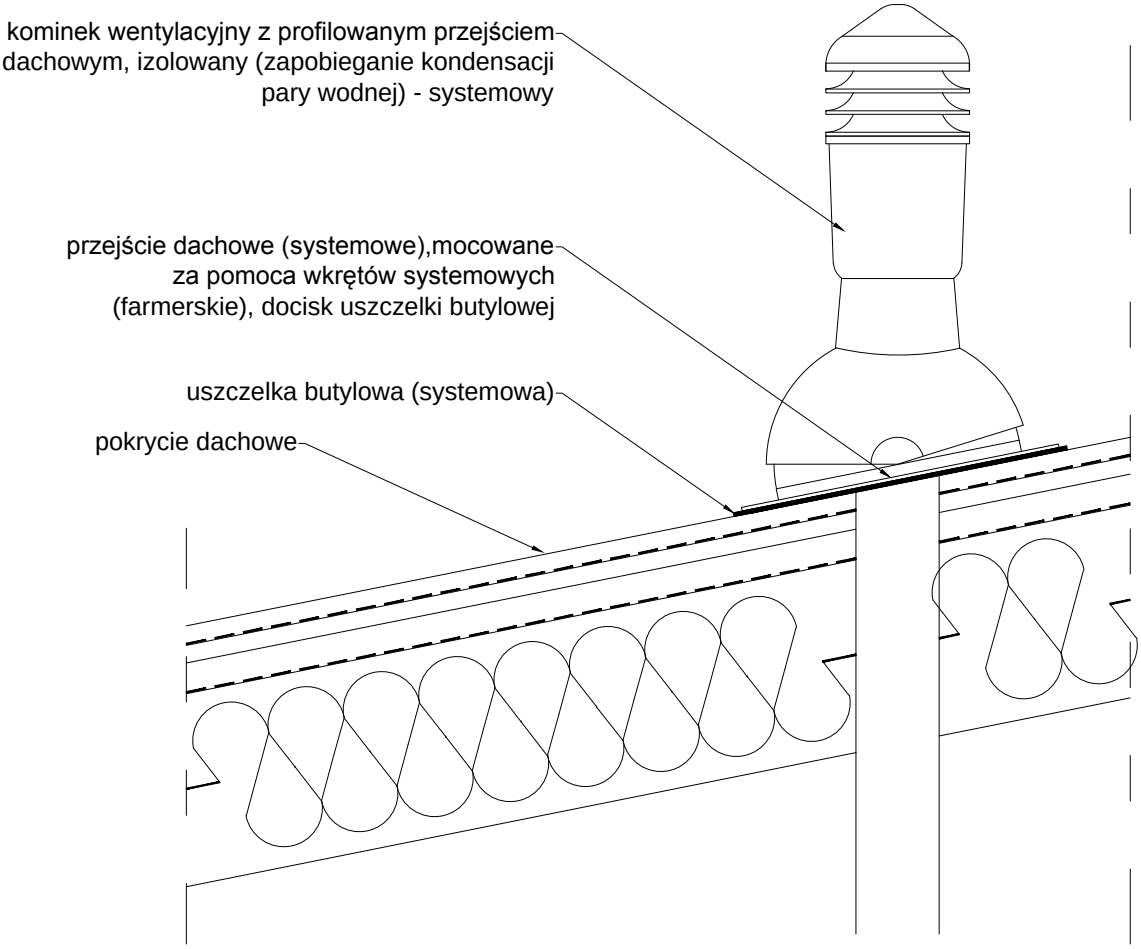

UWAGA!!!
Przejście należy wykonać zgodnie z zaleceniami producenta. Opiłki podczas wykonywania prac należy zmieść delikatnie do pojemnika na odpadki (nie należy pozostawiać opiłków na połaci dachu). Wywiewkę nalezy dostosować kolorystycznie do koloru RAL zstosowanego na połaci. Malowanie należy wykonać u producenta podczas zamawiania materiałów aby nie stracić gwarancji

UWAGI:

NINIEJSZY PROJEKT STANOWI NIEPOWTARZALNĄ DOKUMENTACJĘ, PRZEWIDZIANĄ DO REALIZACJI Z ZACHOWANIEM PRZEPISÓW PRAWA AUTORSKIEGO PRZYSŁUGUJĄCEGO PROJEKTANTOWI. USTAWA O PRAWIE AUTORSKIM Z 1994 ROKU (DZ.U. Nr 24 poz.83). WSZELKIE ZMIANY W PROJEKCIE I NA ETAPIE REALIZACJI MUSZĄ BYĆ WCZEŚNIEJ SKONSULTOWANE I ZAAKCEPTOWANE PRZEZ PROJEKTANTA. POWIELANIE I ROZPOWSZECHNIANIE JEST DOZWOLONE TYLKO DO CELÓW REALIZACJI NIENIEJSZEGO PROJEKTU. W POZOSTAŁYCH PRZYPADKACH JEST ZABRONIONE.
WSZELKIE ZMIANY, KTORE WYKONAWCA ZDECYDUJE SIE WPROWADZIC, ROWNIEZ TE KTORE SŁUŻĄ JEDYNIE ZMIANIE TECHNOLOGII WINNY BYC PRZEDSTAWIONE NADZOROWI AUTORSKIEMU W POSTACI DOKUMENTACJI WARSZTATOWEJ
MATERIAŁY ELEWACYJNE, WYKONCZENIOWE I WSZELKIE WIDOCZNE AKCESORIA INSTALACYJNE, BĘDĄ PRZED ICH WBUDOWANIEM PRZEDSTAWIONE ARCHITEKTOWI W FORMIE PRÓBEK, W CELU UZYSKANIA AKCEPTACJI
NALEŻY STOSOWAĆ JEDYNIE MATERIAŁY I URZĄDZENIA POSIADAJĄCE AKTUALNE CERTYFIKATY I DOPUSZCZONE DO UŻYWANIA W BUDOWNICTWIE.
W RAZIE JAKICHKOLWIEK NIEZGODNOŚCI NALEŻY SKONSULTOWAĆ SIE Z PROJEKTANTAMI EWENTUALNE WADY PROJEKTOWE KOORDYNACYJNIE NALEŻY PRZEDSTAWIĆ NADZOROWI AUTORSKIEMU PRZED PRZYSTĄPIENIEM DO ROBÓT. PROWADZENIE ROBÓT W PRZYPADKU STWIERDZENIA WAD KOORDYNACYJNYCH BĘDZIE NA WYŁĄCZNE RYZYKO WYKONAWCÓW.
W PRZYPADKACH NIEPRZEWIDZIANYCH PROJEKTEM NALEŻY WSTRZYMAĆ ROBOTY ORAZ POWIADOMIĆ INSPEKTORÓW NADZORU I PROJEKTANTÓW.
PROJEKT ARCHITEKTONICZNY ROZPATRYWAĆ RAZEM Z PROJ. KONSTRUKCYJNYM, ELEKTRYCZNYMN INSTALACYJNYM I TECHNOLOGICZNYM
LOKALIZACJA PIONÓW WOD–KAN., GRZEJNIKÓW PRZEBIC KONSTRUKCYJNYCH, TRAS KABLOWYCH ETC. WG. PROJEKTÓW BRANŻOWYCH. W PRZYPADKU NIEZGODNOŚCI Z PROJ. ARCH. POWIADOMIĆ PROJEKTANTA.
NA RYSUNKU NIE ZOSTAŁY ZAZNACZONE DROBNE OTWORY I PRZEBICIA.
PRZED WYKONANIEM OTWORÓW DRZWIOWYCH, REWIZYJNYCH, PRZEBIĆ INSTALACYJNYCH SPRAWDZIĆ SPOSÓB MONTAŻU DRZWI, REWIZJI, ŻALUZJI, USZCZELNIEŃ POŻAROWYCH ITD. W W/W OTWORACH
PRZED PRZYSTĄPIENIEM DO WYKONYWANIA ROBÓT WYKONAWCA SPRAWDZI LOKALIZACJĘ WSZYSTKICH URZĄDZEŃ, PODEJŚĆ, REWIZJI UMIESZCZONYCH I PROJEKTOWANYCH NA FRONCIE ROBÓT.
PRZED PRZYSTĄPIENIEM DO ROBÓT, NALEŻY PRZEDSTAWIĆ DO SPRAWDZENIA SPOSÓB MONTAŻU WSZYSTKICH ELEMENTÓW WBUDOWANYCH ORAZ INSTALACJI, KTÓRE ZNAJDĄ SIĘ W SUFITACH I PRZESTRZENIACH INSTALACYJNYCH I W PODŁODZE. W PRZYPADKU SUFITÓW PODWIESZONYCH NIEZBĘDNE JEST PRZEDSTAWIENIE PRZEZ WYKONAWCĘ RYSUNKÓW POKAZUJĄCYCH KOORDYNACJĘ KONSTRUKCJI SUFITU Z PRZEBIEGIEM INSTALACJI ORAZ INNYCH URZĄDZEŃ I ELEMENTÓW ZNAJDUJĄCYCH SIĘ W SUFICIE
PRZED PRZYSTĄPIENIEM DO WYKONYWANIA FUNDAMENTÓW, SPRAWDZIĆ CZY WSZELKIE INSTALACJE KANALIZACYJNE ZOSTAŁY UŁOŻONE I USTABILIZOWANE.
PRZED PRZYSTĄPIENIEM DO WYKONYWANIA KONSTRUKCJI ŚCIAN I STROPÓW WSZYSTKIE PRZEJŚCIA INSTALACYJNE (OTWORY W ŚCIANACH) PORÓWNAĆ Z PROJEKTEM INSTALACJI. JEŚLI PROWADZENIE INSTALACJI ELEKTRYCZNEJ W ŚCIANACH I STROPACH (TAM GDZIE NIE PRZEWIDUJE SIĘ NAŁOŻENIA TYNKÓW LUB SUCHYCH TYNKÓW WYMAGA WYKONANIA BRUZD LUB UŁOŻENIA PESZLI – WSTAWIĆ ODPOWIEDNIE WKŁADKI LUB PESZLE W SZALUNKI I PO ICH USTABILIZOWANIU BETONOWAĆ.
PRZED PRZYSTĄPIENIEM DO WYLEWANIA ŚCIAN SZYBU WINDOWEGO SPRAWDZIĆ WSZELKIE SZCZEGÓŁY (OTWORY, WNĘKI) Z DOSTAWCĄ DŹWIGU.
PRZED PRZYSTĄPIENIEM DO MONTAŻU INSTALACJI NALEŻY ZAPEWNIĆ WŁAŚCIWY SPOSÓB ICH PRZEJŚCIA PRZEZ PRZEGRODY OGNIOWE.
PRZED PRZYSTĄPIENIEM DO UKŁADANIA PODŁÓG NALEŻY UŁOŻYĆ RURKI INSTALACJI.
ROZWIĄZANIA PROJEKTOWE ORAZ WYMIARY NA RYSUNKU W TRAKCIE REALIZACJI NALEŻY SKORYGOWAĆ UWZGLEDNIAJAC TECHNOLOGIĘ, PRODUCENTÓW I WYMIARY WZIĘTE Z NATURY
ROZWIĄZANIA SZCZEGÓŁOWE WEDŁUG RYSUNKÓW DETALI
IZOLACJE PRZECIWWILGOCIOWE I PRZECIWWODNE WYKONAĆ ZGODNIE Z TECHNOLOGIĄ PRODUCENTA.
WYMIARY ORAZ ILOŚCI SPRAWDZIĆ W NATURZE. W PRZYPADKU NIEZGODNOŚCI ILOŚCI W WYKAZACH Z ILOŚCIAMI NA RYSUNKACH POWIADOMIĆ PROJEKTANTÓW

Temat:
Przebudowa i Rozbudowa budynku mieszkalnego wielorodzinnego na dom sąsiedzki

Faza Opracowania:
Projekt wykonawczy

Inwestor:
Miasto Słupsk, pl. Zwycięstwa 3, 76-200 Słupsk

Projektant:
STUDIUM sp.z o.o.
ul.Noakowskiego 12
00-666 Warszawa
tel. 22 658 07 07

Branża:
ARCHITEKTURA

Skala:
1:10

Data:
23.12.2016

Tytuł rysunku:
DETAL WYWIEWKI KANALIZACYJNEJ

Nr rysunku:
A65


Projektanci:
mgr inż. arch. Rafał Maliński upr. nr MA/018/15
mgr inż. arch. Karol Grodzki
mgr inż. arch. Katarzna Wojciechowska
inż. arch. Zofia Sobolewska

Podpis:


Sprawdził:
mgr inż. arch. Malwina Łazęcka upr. nr MA/060/14

Podpis:


numer strony

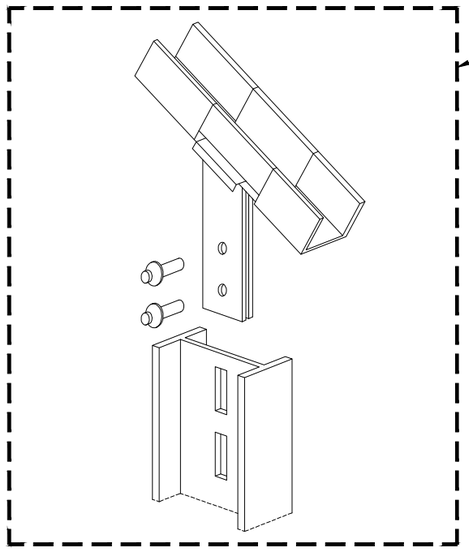


mocowanie systemowe z możliwością regulacji kątowej

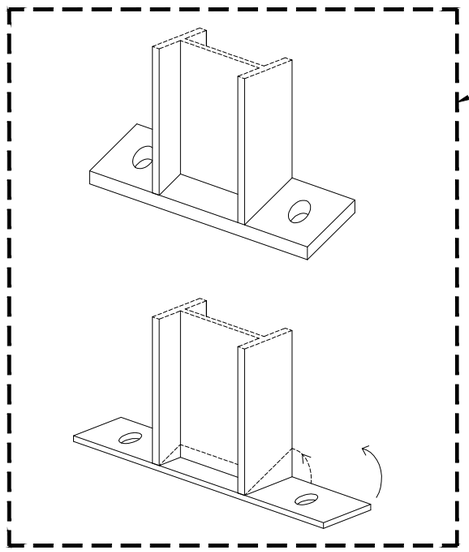

dostosować system mocowania poprzez odmierzenie kąta połaci dachowej / docięcie słupka wsporczego do wymaganego kąta i przyspawanie płaskownika wsporczego będącego mocowaniem do profili dachowych układanych na połaci dachu. Montaż za pomocą otworów wierconych oraz śrub systemowych. Uwaga mocowanie należy wykonać za pomocą śrub utwardzanych. Całość robót ślusarskich należy wykonać na ziemi. Elementy podkonstrukcji należy zaimpregnować poprzez trzykrotne malowanie farbą antykorozyjną w kolorze połaci dachu.

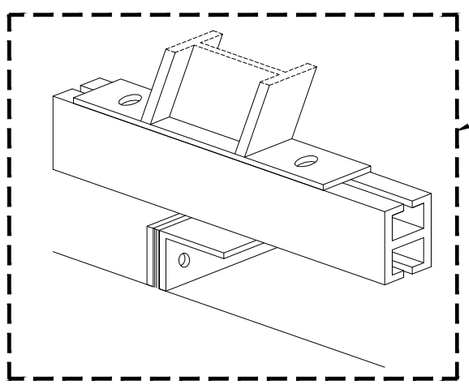

mocowanie systemowe z możliwością regulacji kątowej

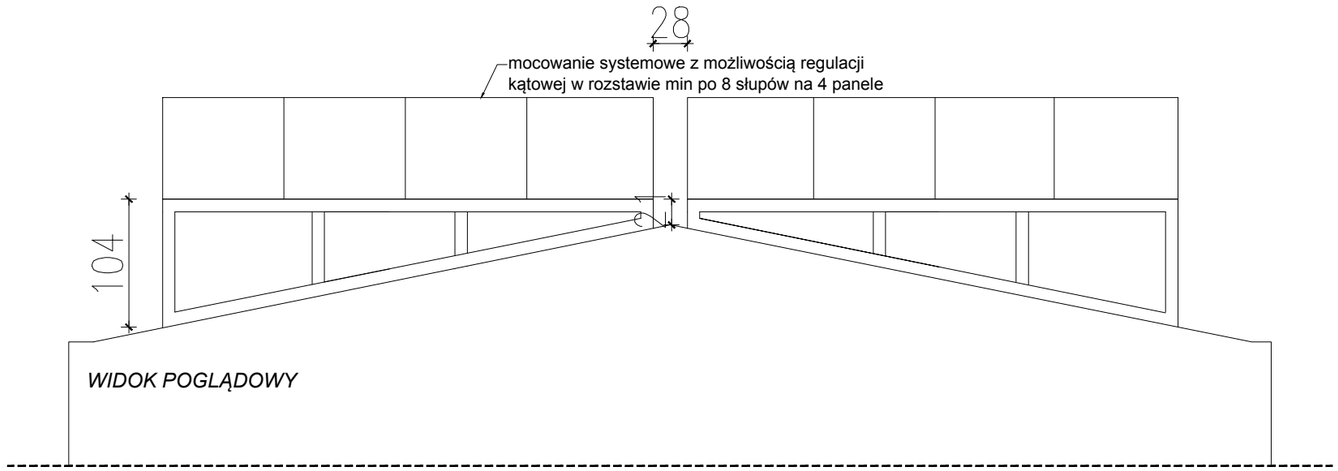

UWAGI:

NINIEJSZY PROJEKT STANOWI NIEPOWTARZALNĄ DOKUMENTACJĘ PRZEWIDZIANĄ DO REALIZACJI Z ZACHOWANIEM PRZEPISÓW PRAWA AUTORSKIEGO PRZYSŁUGUJĄCEGO PROJEKTANTOWI. USTAWA O PRAWIE AUTORSKIM Z 1994 ROKU (DZ.U. Nr 24 poz.83). WSZELKIE ZMIANY W PROJEKCIE I NA ETAPIE REALIZACJI MUSZĄ BYĆ WCZEŚNIEJ SKONSULTOWANE I ZAAKCEPTOWANE PRZEZ PROJEKTANTA. POWIELANIE I ROZPOWSZECHNIANIE JEST DOZWOLONE TYLKO DO CELÓW REALIZACJI NIENIEJSZEGO PROJEKTU. W POZOSTAŁYCH PRZYPADKACH JEST ZABRONIONE.

WSZELKIE ZMIANY, KTORE WYKONAWCA ZDECYDUJE SIE WPROWADZIC, ROWNIEZ TE KTORE SŁUŻĄ JEDYNIE ZMIANIE TECHNOLOGII WINNY BYC PRZEDSTAWIONE NADZOROWI AUTORSKIEMU W POSTACI DOKUMENTACJI WARSZTATOWEJ

MATERIALY ELEWACYJNE, WYKONCZENIOWE I WSZELKIE WIDOCZNE AKCESORIA INSTALACYJNE, BĘDĄ PRZED ICH WBUDOWANIEM PRZEDSTAWIONE ARCHITEKTOWI W FORMIE PRÓBEK, W CELU UZYSKANIA AKCEPTACJI

NALEŻY STOSOWAĆ JEDYNIE MATERIAŁY I URZĄDZENIA POSIADAJĄCE AKTUALNE CERTYFIKATY I DOPUSZCZONE DO UŻYWANIA W BUDOWNICTWIE.

W RAZIE JAKICHKOLWIEK NIEZGODNOŚCI NALEŻY SKONSULTOWAĆ SIE Z PROJEKTANTAMI EWENTUALNE WADY PROJEKTOWE KOORDYNACYJNIE NALEŻY PRZEDSTAWIĆ NADZOROWI AUTORSKIEMU PRZED PRZYSTĄPIENIEM DO ROBÓT. PROWADZENIE ROBÓT W PRZYPADKU STWIERDZENIA WAD KOORDYNACYJNYCH BĘDZIE NA WYŁĄCZNE RYZYKO WYKONAWCÓW.

W PRZYPADKACH NIEPRZEWIDZIANYCH PROJEKTEM NALEŻY WSTRZYMAĆ ROBOTY ORAZ POWIADOMIĆ INSPEKTORÓW NADZORU I PROJEKTANTÓW.

PROJEKT ARCHITEKTONICZNY ROZPATRYWAĆ RAZEM

Z PROJ. KONSTRUKCYJNYM, ELEKTRYCZNYMN INSTALACYJNYM I TECHNOLOGICZNYM

LOKALIZACJA PIONÓW WOD–KAN., GRZEJNIKÓW PRZEBIC KONSTRUKCYJNYCH, TRAS KABLOWYCH ETC. WG. PROJEKTÓW BRANŻOWYCH. W PRZYPADKU NIEZGODNOŚCI Z PROJ. ARCH. POWIADOMIĆ PROJEKTANTA.

NA RYSUNKU NIE ZOSTAŁY ZAZNACZONE DROBNE OTWORY I PRZEBICIA.

PRZED WYKONANIEM OTWORÓW DRZWIOWYCH, REWIZYJNYCH, PRZEBIĆ INSTALACYJNYCH SPRAWDZIĆ SPOSÓB MONTAŻU DRZWI, REWIZJI, ŻALUZJI, USZCZELNIEŃ POŻAROWYCH ITD. W W/W OTWORACH

PRZED PRZYSTĄPIENIEM DO WYKONYWANIA ROBÓT WYKONAWCA SPRAWDZI LOKALIZACJĘ WSZYSTKICH URZĄDZEŃ, PODEJŚĆ, REWIZJI UMIESZCZONYCH I PROJEKTOWANYCH NA FRONCIE ROBÓT.

PRZED PRZYSTĄPIENIEM DO ROBÓT, NALEŻY PRZEDSTAWIĆ DO SPRAWDZENIA SPOSÓB MONTAŻU WSZYSTKICH ELEMENTÓW WBUDOWANYCH ORAZ INSTALACJI, KTÓRE ZNAJDĄ SIĘ W SUFITACH I PRZESTRZENIACH INSTALACYJNYCH I W PODŁODZE. W PRZYPADKU SUFITÓW PODWIESZONYCH NIEZBĘDNE JEST PRZEDSTAWIENIE PRZEZ WYKONAWCĘ, RYSUNKÓW POKAZUJĄCYCH KOORDYNACJĘ KONSTRUKCJI SUFITU Z PRZEBIEGIEM INSTALACJI ORAZ INNYCH URZĄDZEŃ I ELEMENTÓW ZNAJDUJĄCYCH SIĘ W SUFICIE

PRZED PRZYSTĄPIENIEM DO WYKONYWANIA FUNDAMENTÓW, SPRAWDZIĆ CZY WSZELKIE INSTALACJE KANALIZACYJNE ZOSTAŁY UŁOŻONE I USTABILIZOWANE.

PRZED PRZYSTĄPIENIEM DO WYKONYWANIA KONSTRUKCJI ŚCIAN I STROPÓW WSZYSTKIE PRZEJŚCIA INSTALACYJNE (OTWORY W ŚCIANACH) PORÓWNAĆ Z PROJEKTEM INSTALACJI. JEŚLI PROWADZENIE INSTALACJI ELEKTRYCZNEJ W ŚCIANACH I STROPACH (TAM GDZIE NIE PRZEWIDUJE SIĘ NAŁOŻENIA TYNKÓW LUB SUCHYCH TYNKÓW WYMAGA WYKONANIA BRUZD LUB UŁOŻENIA PESZLI – WSTAWIĆ ODPOWIEDNIE WKŁADKI LUB PESZLE W SZALUNKI I PO ICH USTABILIZOWANIU BETONOWAĆ.

PRZED PRZYSTĄPIENIEM DO WYLEWANIA ŚCIAN SZYBU WINDOWEGO SPRAWDZIĆ WSZELKIE SZCZEGÓŁY (OTWORY, WNĘKI) Z DOSTAWCĄ DŹWIGU.

PRZED PRZYSTĄPIENIEM DO MONTAŻU INSTALACJI NALEŻY ZAPEWNIĆ WŁAŚCIWY SPOSÓB ICH PRZEJŚCIA PRZEZ PRZEGRODY OGNIOWE.

PRZED PRZYSTĄPIENIEM DO UKŁADANIA PODŁÓG NALEŻY UŁOŻYĆ RURKI INSTALACJI.

ROZWIĄZANIA PROJEKTOWE ORAZ WYMIARY NA RYSUNKU W TRAKCIE REALIZACJI NALEŻY SKORYGOWAĆ UWZGLEDNIAJAC TECHNOLOGIĘ, PRODUCENTÓW I WYMIARY WZIĘTE Z NATURY

ROZWIĄZANIA SZCZEGÓŁOWE WEDŁUG RYSUNKÓW DETALI

IZOLACJE PRZECIWWILGOCIOWE I PRZECIWWODNE WYKONAĆ ZGODNIE Z TECHNOLOGIĄ PRODUCENTA.

WYMIARY ORAZ ILOŚCI SPRAWDZIĆ W NATURZE. W PRZYPADKU NIEZGODNOŚCI ILOŚCI W WYKAZACH Z ILOŚCIAMI NA RYSUNKACH POWIADOMIĆ PROJEKTANTÓW

Temat:
Przebudowa i Rozbudowa budynku mieszkalnego wielorodzinnego na dom sąsiedzki

Faza Opracowania:
Projekt wykonawczy

Inwestor:
Miasto Słupsk, pl. Zwycięstwa 3, 76-200 Słupsk

Projektant:
STUDIUM sp.z o.o.
ul.Noakowskiego 12
00-666 Warszawa
tel. 22 658 07 07

Branża:
ARCHITEKTURA

Skala:
1:10 / 1:100

Data:
23.12.2016

Tytuł rysunku:
DETAL MONTAŻU PANELI FOTOWOLTAICZNYCH

Nr rysunku:
A66

Projektanci:

Podpis:

mgr inż. arch. Rafał Maliński upr. nr MA/018/15

mgr inż. arch. Karol Grodzki

mgr inż. arch. Katarzna Wojciechowska

inż. arch. Zofia Sobolewska


Sprawdził:

Podpis:


mgr inż. arch. Malwina Łazęcka upr. nr MA/060/14

numer strony


połączenie fasady z stropem

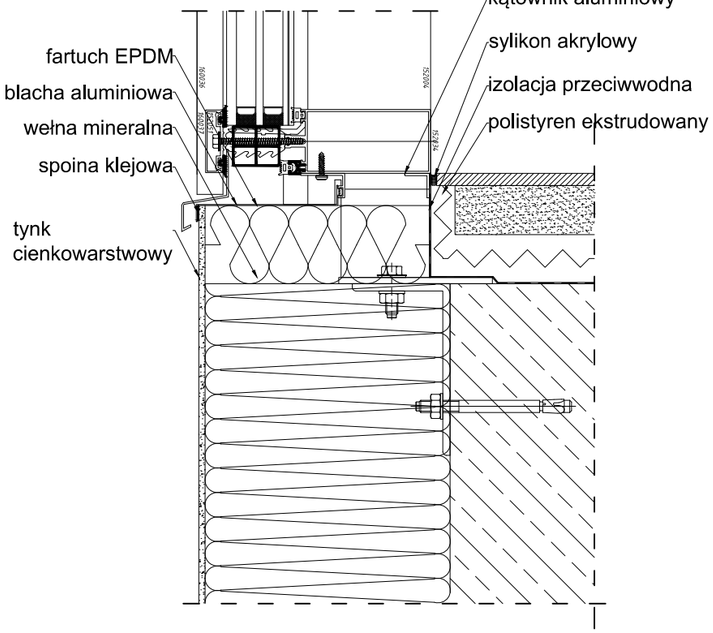

połączenie fasady z stropem pośrednim

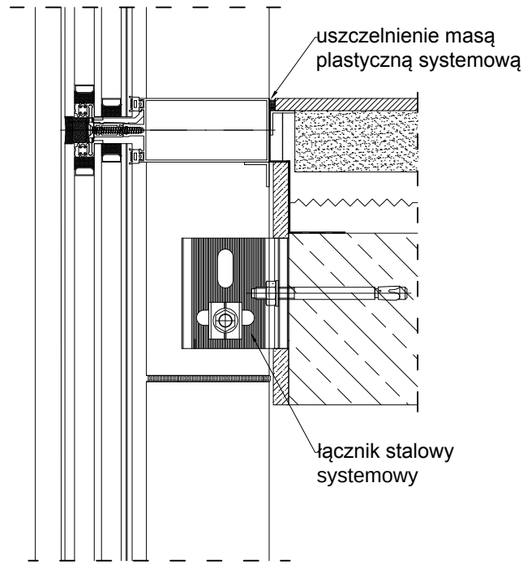

połączenie fasady z ścianą

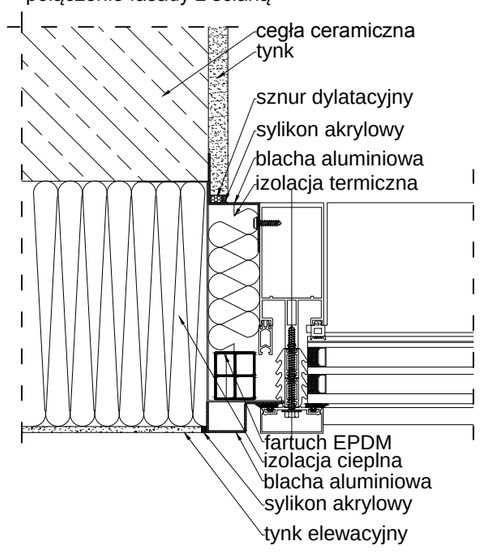

UWAGI:

NINIEJSZY PROJEKT STANOWI NIEPOWTARZALNĄ DOKUMENTACJĘ PRZEWIDZIANĄ DO REALIZACJI Z ZACHOWANIEM PRZEPISÓW PRAWA AUTORSKIEGO PRZYSŁUGUJĄCEGO PROJEKTANTOWI. USTAWA O PRAWIE AUTORSKIM Z 1994 ROKU (DZ.U. Nr 24 poz.83). WSZELKIE ZMIANY W PROJEKCIE I NA ETAPIE REALIZACJI MUSZĄ BYĆ WCZEŚNIEJ SKONSULTOWANE I ZAAKCEPTOWANE PRZEZ PROJEKTANTA. POWIELANIE I ROZPOWSZECHNIANIE JEST DOZWOLONE TYLKO DO CELÓW REALIZACJI NIENIEJSZEGO PROJEKTU. W POZOSTAŁYCH PRZYPADKACH JEST ZABRONIONE.

WSZELKIE ZMIANY, KTORE WYKONAWCA ZDECYDUJE SIE WPROWADZIC, ROWNIEZ TE KTORE SŁUŻĄ JEDYNIE ZMIANIE TECHNOLOGII WINNY BYC PRZEDSTAWIONE NADZOROWI AUTORSKIEMU W POSTACI DOKUMENTACJI WARSZTATOWEJ

MATERIAŁY ELEWACYJNE, WYKONCZENIOWE I WSZELKIE WIDOCZNE AKCESORIA INSTALACYJNE, BĘDĄ PRZED ICH WBUDOWANIEM PRZEDSTAWIONE ARCHITEKTOWI W FORMIE PRÓBEK, W CELU UZYSKANIA AKCEPTACJI

NALEŻY STOSOWAĆ JEDYNIE MATERIAŁY I URZĄDZENIA POSIADAJĄCE AKTUALNE CERTYFIKATY I DOPUSZCZONE DO UŻYWANIA W BUDOWNICTWIE.

W RAZIE JAKICHKOLWIEK NIEZGODNOŚCI NALEŻY SKONSULTOWAĆ SIE Z PROJEKTANTAMI EWENTUALNE WADY PROJEKTOWE KOORDYNACYJNIE NALEŻY PRZEDSTAWIĆ NADZOROWI AUTORSKIEMU PRZED PRZYSTĄPIENIEM DO ROBÓT. PROWADZENIE ROBÓT W PRZYPADKU STWIERDZENIA WAD KOORDYNACYJNYCH BĘDZIE NA WYŁĄCZNE RYZYKO WYKONAWCÓW.

W PRZYPADKACH NIEPRZEWIDZIANYCH PROJEKTEM NALEŻY WSTRZYMAĆ ROBOTY ORAZ POWIADOMIĆ INSPEKTORÓW NADZORU I PROJEKTANTÓW.

PROJEKT ARCHITEKTONICZNY ROZPATRYWAĆ RAZEM

Z PROJ. KONSTRUKCYJNYM, ELEKTRYCZNYMN INSTALACYJNYM I TECHNOLOGICZNYM

LOKALIZACJA PIONÓW WOD-KAN., GRZEJNIKÓW PRZEBIC KONSTRUKCYJNYCH, TRAS KABLOWYCH ETC. WG. PROJEKTÓW BRANŻOWYCH. W PRZYPADKU NIEZGODNOŚCI Z PROJ. ARCH. POWIADOMIĆ PROJEKTANTA.

NA RYSUNKU NIE ZOSTAŁY ZAZNACZONE DROBNE OTWORY I PRZEBICIA.

PRZED WYKONANIEM OTWORÓW DRZWIOWYCH, REWIZYJNYCH, PRZEBIĆ INSTALACYJNYCH SPRAWDZIĆ SPOSÓB MONTAŻU DRZWI, REWIZJI, ŻALUZJI, USZCZELNIEŃ POŻAROWYCH ITD. W W/W OTWORACH

PRZED PRZYSTĄPIENIEM DO WYKONYWANIA ROBÓT WYKONAWCA SPRAWDZI LOKALIZACJĘ, WSZYSTKICH URZĄDZEŃ, PODEJŚĆ, REWIZJI UMIESZCZONYCH I PROJEKTOWANYCH NA FRONCIE ROBÓT.

PRZED PRZYSTĄPIENIEM DO ROBÓT, NALEŻY PRZEDSTAWIĆ DO SPRAWDZENIA SPOSÓB MONTAŻU WSZYSTKICH ELEMENTÓW WBUDOWANYCH ORAZ INSTALACJI, KTÓRE ZNAJDĄ SIĘ W SUFITACH I PRZESTRZENIACH INSTALACYJNYCH I W PODŁODZE. W PRZYPADKU SUFITÓW PODWIESZONYCH NIEZBĘDNE JEST PRZEDSTAWIENIE PRZEZ WYKONAWCĘ, RYSUNKÓW POKAZUJĄCYCH KOORDYNACJĘ, KONSTRUKCJI SUFITU Z PRZEBIEGIEM INSTALACJI ORAZ INNYCH URZĄDZEŃ I ELEMENTÓW ZNAJDUJĄCYCH SIĘ W SUFICIE

PRZED PRZYSTĄPIENIEM DO WYKONYWANIA FUNDAMENTÓW, SPRAWDZIĆ CZY WSZELKIE INSTALACJE KANALIZACYJNE ZOSTAŁY UŁOŻONE I USTABILIZOWANE.

PRZED PRZYSTĄPIENIEM DO WYKONYWANIA KONSTRUKCJI ŚCIAN I STROPÓW WSZYSTKIE PRZEJŚCIA INSTALACYJNE (OTWORY W ŚCIANACH) PORÓWNAĆ Z PROJEKTEM INSTALACJI. JEŚLI PROWADZENIE INSTALACJI ELEKTRYCZNEJ W ŚCIANACH I STROPACH (TAM GDZIE NIE PRZEWIDUJE SIĘ NAŁOŻENIA TYNKÓW LUB SUCHYCH TYNKÓW WYMAGA WYKONANIA BRUZD LUB UŁOŻENIA PESZLI – WSTAWIĆ ODPOWIEDNIE WKŁADKI LUB PESZLE W SZALUNKI I PO ICH USTABILIZOWANIU BETONOWAĆ.

PRZED PRZYSTĄPIENIEM DO WYLEWANIA ŚCIAN SZYBU WINDOWEGO SPRAWDZIĆ WSZELKIE SZCZEGÓŁY (OTWORY, WNĘKI) Z DOSTAWCĄ DŹWIGU.

PRZED PRZYSTĄPIENIEM DO MONTAŻU INSTALACJI NALEŻY ZAPEWNIĆ WŁAŚCIWY SPOSÓB ICH PRZEJŚCIA PRZEZ PRZEGRODY OGNIOWE.

PRZED PRZYSTĄPIENIEM DO UKŁADANIA PODŁÓG NALEŻY UŁOŻYĆ RURKI INSTALACJI.

ROZWIĄZANIA PROJEKTOWE ORAZ WYMIARY NA RYSUNKU W TRAKCIE REALIZACJI NALEŻY SKORYGOWAĆ UWZGLEDNIAJAC TECHNOLOGIĘ PRODUCENTÓW I WYMIARY WZIĘTE Z NATURY

ROZWIĄZANIA SZCZEGÓŁOWE WEDŁUG RYSUNKÓW DETALI

IZOLACJE PRZECIWWILGOCIOWE I PRZECIWWODNE WYKONAĆ ZGODNIE Z TECHNOLOGIĄ PRODUCENTA.

WYMIARY ORAZ ILOŚCI SPRAWDZIĆ W NATURZE. W PRZYPADKU NIEZGODNOŚCI ILOŚCI W WYKAZACH Z ILOŚCIAMI NA RYSUNKACH POWIADOMIĆ PROJEKTANTÓW

Temat:
Przebudowa i Rozbudowa budynku mieszkalnego wielorodzinnego na dom sąsiedzki

Faza Opracowania:
Projekt wykonawczy

Inwestor:
Miasto Słupsk, pl. Zwycięstwa 3, 76-200 Słupsk

Projektant:
STUDIUM sp.z o.o.
ul.Noakowskiego 12
00-666 Warszawa
tel. 22 658 07 07

Branża:
ARCHITEKTURA


Skala:
1:10

Data:
23.12.2016

Tytuł rysunku:
DETAL ELEWACJI SZKLANEJ

Nr rysunku:
A67

Projektanci:	Podpis:
mgr inż. arch. Rafał Maliński upr. nr MA/018/15	
mgr inż. arch. Karol Grodzki	
mgr inż. arch. Katarzna Wojciechowska	
inż. arch. Zofia Sobolewska	
Sprawdził:	Podpis:
mgr inż. arch. Malwina Łazęcka upr. nr MA/060/14	
numer strony	

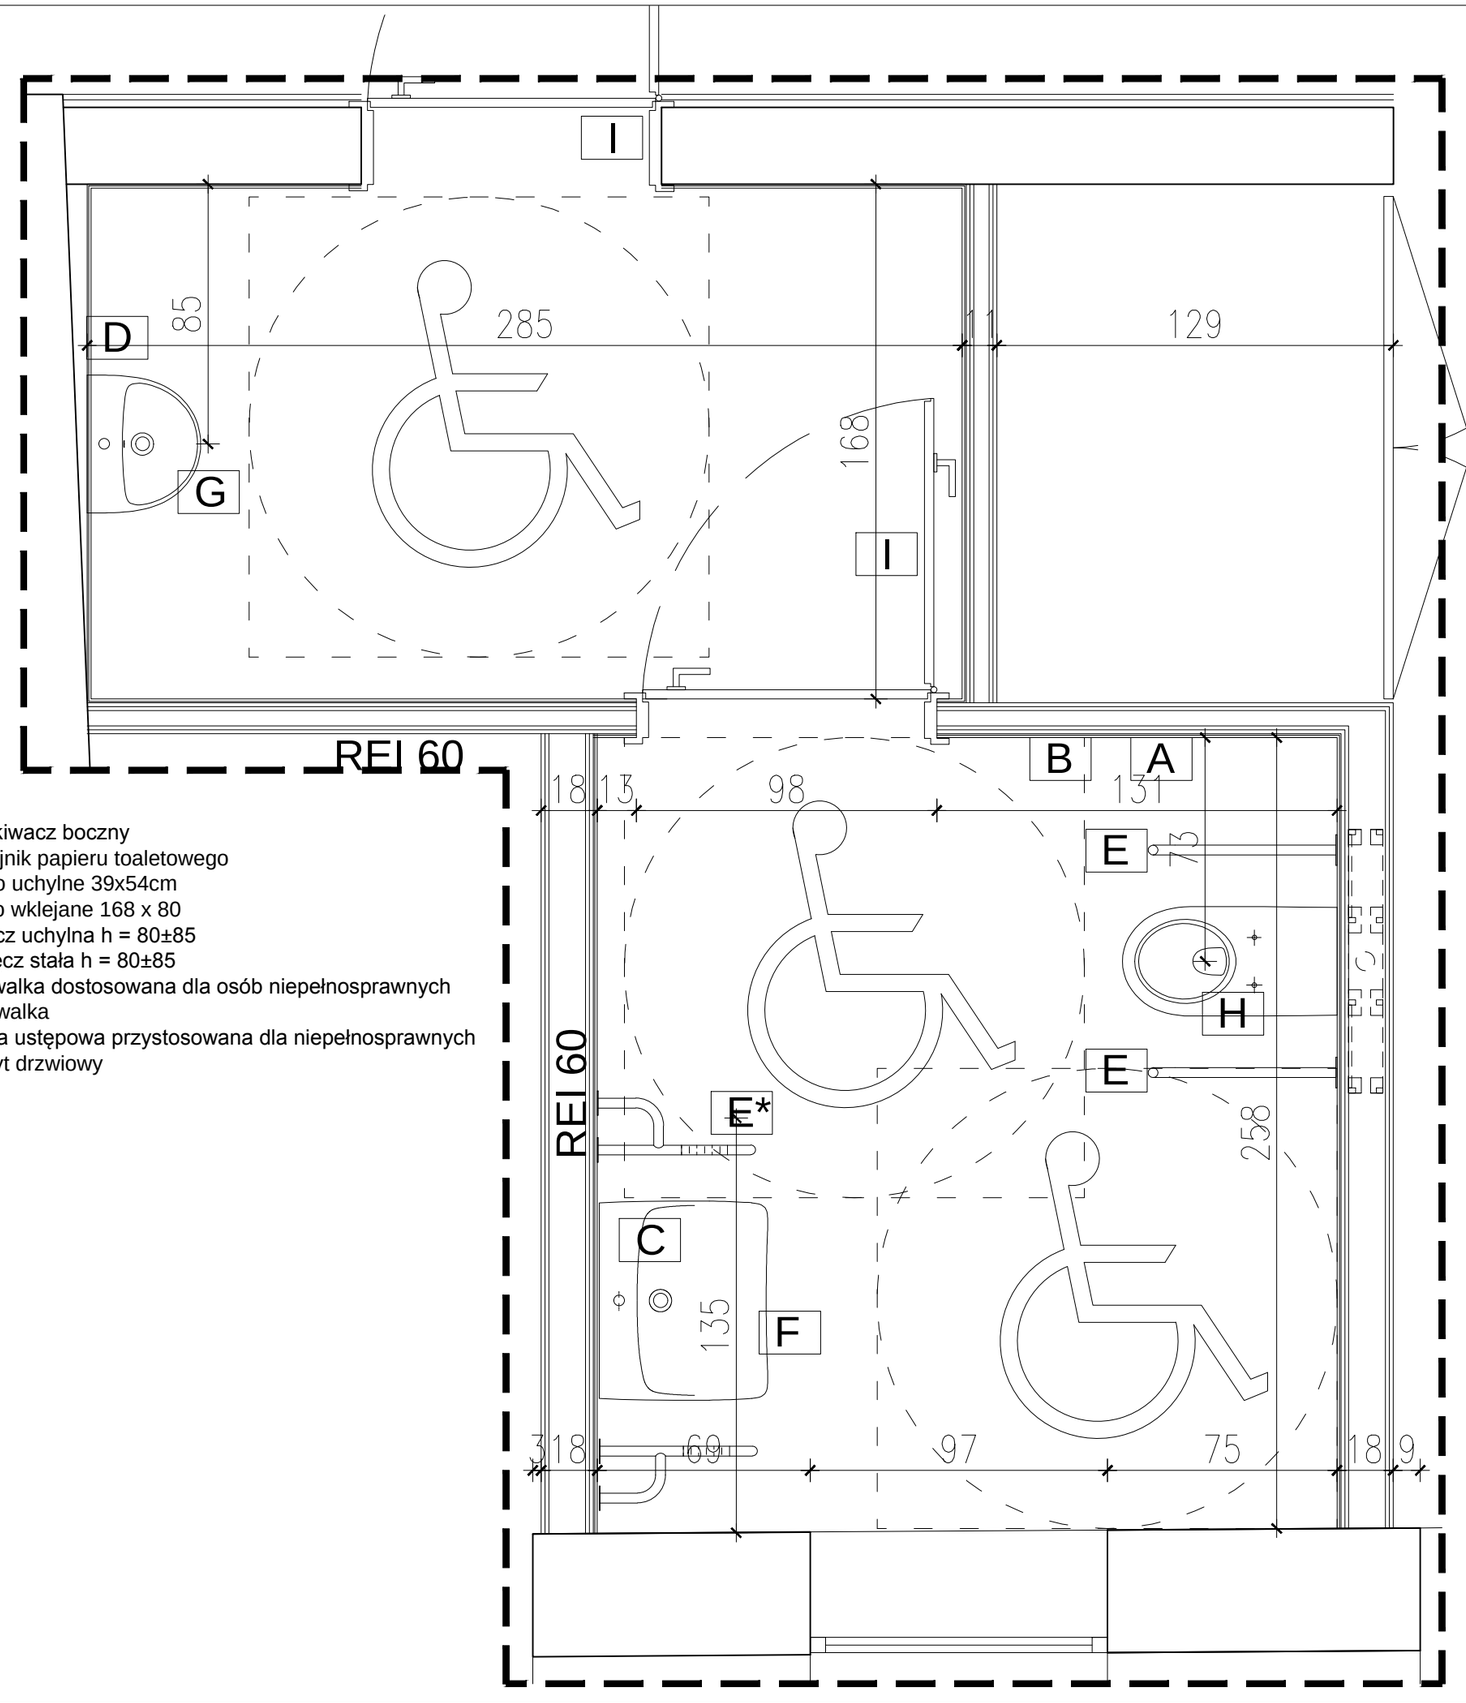

A - spłukiwacz boczny
B - podajnik papieru toaletowego
C - lustro uchylne 39x54cm
D - lustro wklejane 168 x 80
E - poręcz uchylna h = 80±85
E* - poręcz stała h = 80±85
F - umywalka dostosowana dla osób niepełnosprawnych
G - umywalka
H - miska ustępowa przystosowana dla niepełnosprawnych
I - uchwyt drzwiowy

UWAGI:

NINIEJSZY PROJEKT STANOWI NIEPOWTARZALNĄ DOKUMENTACJĘ, PRZEWIDZIANĄ DO REALIZACJI Z ZACHOWANIEM PRZEPISÓW PRAWA AUTORSKIEGO PRZYSŁUGUJĄCEGO PROJEKTANTOWI. USTAWA O PRAWIE AUTORSKIM Z 1994 ROKU (DZ.U. Nr 24 poz.83). WSZELKIE ZMIANY W PROJEKCIE I NA ETAPIE REALIZACJI MUSZĄ BYĆ WCZEŚNIEJ SKONSULTOWANE I ZAAKCEPTOWANE PRZEZ PROJEKTANTA. POWIELANIE I ROZPOWSZECHNIANIE JEST DOZWOLONE TYLKO DO CELÓW REALIZACJI NIENIEJSZEGO PROJEKTU. W POZOSTAŁYCH PRZYPADKACH JEST ZABRONIONE.

WSZELKIE ZMIANY, KTORE WYKONAWCA ZDECYDUJE SIE WPROWADZIC, ROWNIEZ TE KTORE SŁUŻĄ JEDYNIE ZMIANIE TECHNOLOGII WINNY BYC PRZEDSTAWIONE NADZOROWI AUTORSKIEMU W POSTACI DOKUMENTACJI WARSZTATOWEJ

MATERIAŁY ELEWACYJNE, WYKOŃCZENIOWE I WSZELKIE WIDOCZNE AKCESORIA INSTALACYJNE, BĘDĄ PRZED ICH WBUDOWANIEM PRZEDSTAWIONE ARCHITEKTOWI W FORMIE PRÓBEK, W CELU UZYSKANIA AKCEPTACJI

NALEŻY STOSOWAĆ JEDYNIE MATERIAŁY I URZĄDZENIA POSIADAJĄCE AKTUALNE CERTYFIKATY I DOPUSZCZONE DO UŻYWANIA W BUDOWNICTWIE.

W RAZIE JAKICHKOLWIEK NIEZGODNOŚCI NALEŻY SKONSULTOWAĆ SIE Z PROJEKTANTAMI EWENTUALNE WADY PROJEKTOWE KOORDYNACYJNIE NALEŻY PRZEDSTAWIĆ NADZOROWI AUTORSKIEMU PRZED PRZYSTĄPIENIEM DO ROBÓT. PROWADZENIE ROBÓT W PRZYPADKU STWIERDZENIA WAD KOORDYNACYJNYCH BĘDZIE NA WYŁĄCZNE RYZYKO WYKONAWCÓW.

W PRZYPADKACH NIEPRZEWIDZIANYCH PROJEKTEM NALEŻY WSTRZYMAĆ ROBOTY ORAZ POWIADOMIĆ INSPEKTORÓW NADZORU I PROJEKTANTÓW.

PROJEKT ARCHITEKTONICZNY ROZPATRYWAĆ RAZEM

Z PROJ. KONSTRUKCYJNYM, ELEKTRYCZNYMIN INSTALACYJNYM I TECHNOLOGICZNYM

LOKALIZACJA PIONÓW WOD–KAN., GRZEJNIKÓW PRZEBIC KONSTRUKCYJNYCH, TRAS KABLOWYCH ETC. WG. PROJEKTÓW BRANŻOWYCH. W PRZYPADKU NIEZGODNOŚCI Z PROJ. ARCH. POWIADOMIĆ PROJEKTANTA.

NA RYSUNKU NIE ZOSTAŁY ZAZNACZONE DROBNE OTWORY I PRZEBICIA.

PRZED WYKONANIEM OTWORÓW DRZWIOWYCH, REWIZYJNYCH, PRZEBIĆ INSTALACYJNYCH SPRAWDZIĆ SPOSÓB MONTAŻU DRZWI, REWIZJI, ŻALUZJI, USZCZELNIEŃ POŻAROWYCH ITD. W W/W OTWORACH

PRZED PRZYSTĄPIENIEM DO WYKONYWANIA ROBÓT WYKONAWCA SPRAWDZI LOKALIZACJĘ WSZYSTKICH URZĄDZEŃ, PODEJŚĆ, REWIZJI UMIESZCZONYCH I PROJEKTOWANYCH NA FRONCIE ROBÓT.

PRZED PRZYSTĄPIENIEM DO ROBÓT, NALEŻY PRZEDSTAWIĆ DO SPRAWDZENIA SPOSÓB MONTAŻU WSZYSTKICH ELEMENTÓW WBUDOWANYCH ORAZ INSTALACJI, KTÓRE ZNAJDĄ SIĘ W SUFITACH I PRZESTRZENIACH INSTALACYJNYCH I W PODŁODZE. W PRZYPADKU SUFITÓW PODWIESZONYCH NIEZBĘDNE JEST PRZEDSTAWIENIE PRZEZ WYKONAWCĘ RYSUNKÓW POKAZUJĄCYCH KOORDYNACJĘ KONSTRUKCJI SUFITU Z PRZEBIEGIEM INSTALACJI ORAZ INNYCH URZĄDZEŃ I ELEMENTÓW ZNAJDUJĄCYCH SIĘ W SUFICIE

PRZED PRZYSTĄPIENIEM DO WYKONYWANIA FUNDAMENTÓW, SPRAWDZIĆ CZY WSZELKIE INSTALACJE KANALIZACYJNE ZOSTAŁY UŁOŻONE I USTABILIZOWANE.

PRZED PRZYSTĄPIENIEM DO WYKONYWANIA KONSTRUKCJI ŚCIAN I STROPÓW WSZYSTKIE PRZEJŚCIA INSTALACYJNE (OTWORY W ŚCIANACH) PORÓWNAĆ Z PROJEKTEM INSTALACJI. JEŚLI PROWADZENIE INSTALACJI ELEKTRYCZNEJ W ŚCIANACH I STROPACH (TAM GDZIE NIE PRZEWIDUJE SIĘ NAŁOŻENIA TYNKÓW LUB SUCHYCH TYNKÓW WYMAGA WYKONANIA BRUZD LUB UŁOŻENIA PESZLI – WSTAWIĆ ODPOWIEDNIE WKŁADKI LUB PESZLE W SZALUNKI I PO ICH USTABILIZOWANIU BETONOWAĆ.

PRZED PRZYSTĄPIENIEM DO WYLEWANIA ŚCIAN SZYBU WINDOWEGO SPRAWDZIĆ WSZELKIE SZCZEGÓŁY (OTWORY, WNĘKI) Z DOSTAWCĄ DŹWIGU.

PRZED PRZYSTĄPIENIEM DO MONTAŻU INSTALACJI NALEŻY ZAPEWNIĆ WŁAŚCIWY SPOSÓB ICH PRZEJŚCIA PRZEZ PRZEGRODY OGNIOWE.

PRZED PRZYSTĄPIENIEM DO UKŁADANIA PODŁÓG NALEŻY UŁOŻYĆ RURKI INSTALACJI.

ROZWIĄZANIA PROJEKTOWE ORAZ WYMIARY NA RYSUNKU W TRAKCIE REALIZACJI NALEŻY SKORYGOWAĆ UWZGLEDNIAJAC TECHNOLOGIĘ, PRODUCENTÓW I WYMIARY WZIĘTE Z NATURY

ROZWIĄZANIA SZCZEGÓŁOWE WEDŁUG RYSUNKÓW DETALI

IZOLACJE PRZECIWWILGOCIOWE I PRZECIWWODNE WYKONAĆ ZGODNIE Z TECHNOLOGIĄ PRODUCENTA.

WYMIARY ORAZ ILOŚCI SPRAWDZIĆ W NATURZE. W PRZYPADKU NIEZGODNOŚCI ILOŚCI W WYKAZACH Z ILOŚCIAMI NA RYSUNKACH POWIADOMIĆ PROJEKTANTÓW

Temat:
Przebudowa i Rozbudowa budynku mieszkalnego wielorodzinnego na dom sąsiedzki

Faza Opracowania:
Projekt wykonawczy

Inwestor:
Miasto Słupsk, pl. Zwycięstwa 3, 76-200 Słupsk

Projektant:
STUDIUM sp.z o.o.
ul.Noakowskiego 12
00-666 Warszawa
tel. 22 658 07 07

Branża:
ARCHITEKTURA


Skala:
1:50

Data:
23.12.2016

Tytuł rysunku:
DETAL ŁAZIENKI NIEPEŁNOSPRANEGO

Nr rysunku:
A68

Projektanci:	Podpis:
mgr inż. arch. Rafał Maliński upr. nr MA/018/15	
mgr inż. arch. Karol Grodzki	
mgr inż. arch. Katarzna Wojciechowska	
inż. arch. Zofia Sobolewska	
Sprawdził:	Podpis:
mgr inż. arch. Malwina Łazęcka upr. nr MA/060/14	
numer strony	

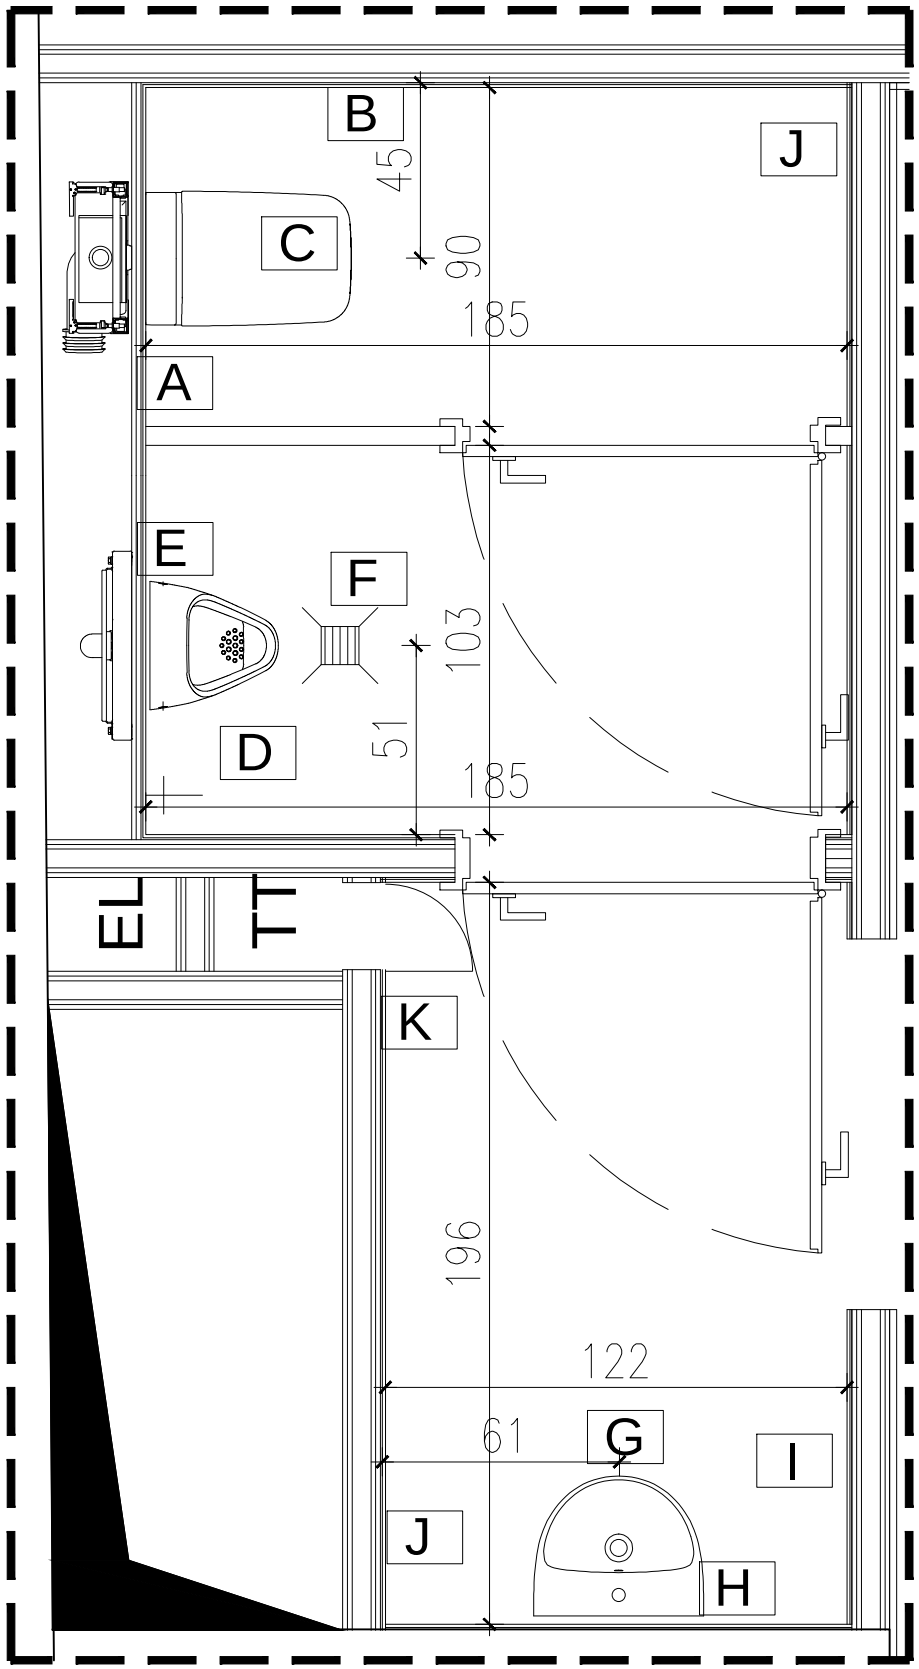

A- szczotka toaletowa zawieszana
B - wieszak na papier toaletowy
C - miska toaletowa zawieszana
D - kran techniczny
E - pisuar
F - kratka ściekowa
G - umywalka zaieszana
H - lustro wklejane 122 X 80 cm
I - podajnik ręczników papierowych
J - kosz na odpadki
K - drzwiczki rewizyjne stalowe h min 200 cm -RAL 9016

UWAGI:

NINIEJSZY PROJEKT STANOWI NIEPOWTARZALNĄ DOKUMENTACJĘ, PRZEWIDZIANĄ DO REALIZACJI Z ZACHOWANIEM PRZEPISÓW PRAWA AUTORSKIEGO PRZYSŁUGUJĄCEGO PROJEKTANTOWI. USTAWA O PRAWIE AUTORSKIM Z 1994 ROKU (DZ.U. Nr 24 poz.83).
WSZELKIE ZMIANY W PROJEKCIE I NA ETAPIE REALIZACJI MUSZĄ BYĆ WCZEŚNIEJ SKONSULTOWANE I ZAAKCEPTOWANE PRZEZ PROJEKTANTA. POWIELANIE I ROZPOWSZECHNIANIE JEST DOZWOLONE TYLKO DO CELÓW REALIZACJI NIENIEJSZEGO PROJEKTU. W POZOSTAŁYCH PRZYPADKACH JEST ZABRONIONE.
WSZELKIE ZMIANY, KTORE WYKONAWCA ZDECYDUJE SIE WPROWADZIC, ROWNIEZ TE KTORE SŁUŻĄ JEDYNIE ZMIANIE TECHNOLOGII WINNY BYC PRZEDSTAWIONE NADZOROWI AUTORSKIEMU W POSTACI DOKUMENTACJI WARSZTATOWEJ
MATERIAŁY ELEWACYJNE, WYKONCZENIOWE I WSZELKIE WIDOCZNE AKCESORIA INSTALACYJNE, BĘDĄ PRZED ICH WBUDOWANIEM PRZEDSTAWIONE ARCHITEKTOWI W FORMIE PRÓBEK, W CELU UZYSKANIA AKCEPTACJI
NALEŻY STOSOWAĆ JEDYNIE MATERIAŁY I URZĄDZENIA POSIADAJĄCE AKTUALNE CERTYFIKATY I DOPUSZCZONE DO UŻYWANIA W BUDOWNICTWIE.
W RAZIE JAKICHKOLWIEK NIEZGODNOŚCI NALEŻY SKONSULTOWAĆ SIE Z PROJEKTANTAMI EWENTUALNE WADY PROJEKTOWE KOORDYNACYJNIE NALEŻY PRZEDSTAWIĆ NADZOROWI AUTORSKIEMU PRZED PRZYSTĄPIENIEM DO ROBÓT. PROWADZENIE ROBÓT W PRZYPADKU STWIERDZENIA WAD KOORDYNACYJNYCH BĘDZIE NA WYŁĄCZNE RYZYKO WYKONAWCÓW.
W PRZYPADKACH NIEPRZEWIDZIANYCH PROJEKTEM NALEŻY WSTRZYMAĆ ROBOTY ORAZ POWIADOMIĆ INSPEKTORÓW NADZORU I PROJEKTANTÓW.
PROJEKT ARCHITEKTONICZNY ROZPATRYWAĆ RAZEM Z PROJ. KONSTRUKCYJNYM, ELEKTRYCZNYMN INSTALACYJNYM I TECHNOLOGICZNYM
LOKALIZACJA PIONÓW WOD–KAN., GRZEJNIKÓW PRZEBIC KONSTRUKCYJNYCH, TRAS KABLOWYCH ETC. WG. PROJEKTÓW BRANŻOWYCH. W PRZYPADKU NIEZGODNOŚCI Z PROJ. ARCH. POWIADOMIĆ PROJEKTANTA.
NA RYSUNKU NIE ZOSTAŁY ZAZNACZONE DROBNE OTWORY I PRZEBICIA.
PRZED WYKONANIEM OTWORÓW DRZWIOWYCH, REWIZYJNYCH, PRZEBIĆ INSTALACYJNYCH SPRAWDZIĆ SPOSÓB MONTAŻU DRZWI, REWIZJI, ŻALUZJI, USZCZELNIEŃ POŻAROWYCH ITD. W W/W OTWORACH
PRZED PRZYSTĄPIENIEM DO WYKONYWANIA ROBÓT WYKONAWCA SPRAWDZI LOKALIZACJĘ WSZYSTKICH URZĄDZEŃ, PODEJŚĆ, REWIZJI UMIESZCZONYCH I PROJEKTOWANYCH NA FRONCIE ROBÓT.
PRZED PRZYSTĄPIENIEM DO ROBÓT, NALEŻY PRZEDSTAWIĆ DO SPRAWDZENIA SPOSÓB MONTAŻU WSZYSTKICH ELEMENTÓW WBUDOWANYCH ORAZ INSTALACJI, KTÓRE ZNAJDĄ SIĘ W SUFITACH I PRZESTRZENIACH INSTALACYJNYCH I W PODŁODZE. W PRZYPADKU SUFITÓW PODWIESZONYCH NIEZBĘDNE JEST PRZEDSTAWIENIE PRZEZ WYKONAWCĘ RYSUNKÓW POKAZUJĄCYCH KOORDYNACJĘ, KONSTRUKCJI SUFITU Z PRZEBIEGIEM INSTALACJI ORAZ INNYCH URZĄDZEŃ I ELEMENTÓW ZNAJDUJĄCYCH SIĘ W SUFICIE
PRZED PRZYSTĄPIENIEM DO WYKONYWANIA FUNDAMENTÓW, SPRAWDZIĆ CZY WSZELKIE INSTALACJE KANALIZACYJNE ZOSTAŁY UŁOŻONE I USTABILIZOWANE.
PRZED PRZYSTĄPIENIEM DO WYKONYWANIA KONSTRUKCJI ŚCIAN I STROPÓW WSZYSTKIE PRZEJŚCIA INSTALACYJNE (OTWORY W ŚCIANACH) PORÓWNAĆ Z PROJEKTEM INSTALACJI.
JEŚLI PROWADZENIE INSTALACJI ELEKTRYCZNEJ W ŚCIANACH I STROPACH (TAM GDZIE NIE PRZEWIDUJE SIĘ NAŁOŻENIA TYNKÓW LUB SUCHYCH TYNKÓW WYMAGA WYKONANIA BRUZD LUB UŁOŻENIA PESZLI – WSTAWIĆ ODPOWIEDNIE WKŁADKI LUB PESZLE W SZALUNKI I PO ICH USTABILIZOWANIU BETONOWAĆ.
PRZED PRZYSTĄPIENIEM DO WYLEWANIA ŚCIAN SZYBU WINDOWEGO SPRAWDZIĆ WSZELKIE SZCZEGÓŁY (OTWORY, WNĘKI) Z DOSTAWCĄ DŹWIGU.
PRZED PRZYSTĄPIENIEM DO MONTAŻU INSTALACJI NALEŻY ZAPEWNIĆ WŁAŚCIWY SPOSÓB ICH PRZEJŚCIA PRZEZ PRZEGRODY OGNIOWE.
PRZED PRZYSTĄPIENIEM DO UKŁADANIA PODŁÓG NALEŻY UŁOŻYĆ RURKI INSTALACJI.
ROZWIĄZANIA PROJEKTOWE ORAZ WYMIARY NA RYSUNKU W TRAKCIE REALIZACJI NALEŻY SKORYGOWAĆ UWZGLEDNIAJAC TECHNOLOGIĘ PRODUCENTÓW I WYMIARY WZIĘTE Z NATURY
ROZWIĄZANIA SZCZEGÓŁOWE WEDŁUG RYSUNKÓW DETALI
IZOLACJE PRZECIWWILGOCIOWE I PRZECIWWODNE WYKONAĆ ZGODNIE Z TECHNOLOGIĄ PRODUCENTA.
WYMIARY ORAZ ILOŚCI SPRAWDZIĆ W NATURZE. W PRZYPADKU NIEZGODNOŚCI ILOŚCI W WYKAZACH Z ILOŚCIAMI NA RYSUNKACH POWIADOMIĆ PROJEKTANTÓW

Temat:
Przebudowa i Rozbudowa budynku mieszkalnego wielorodzinnego na dom sąsiedzki

Faza Opracowania:
Projekt wykonawczy

Inwestor:
Miasto Słupsk, pl. Zwycięstwa 3, 76-200 Słupsk

Projektant:
STUDIUM sp.z o.o.
ul.Noakowskiego 12
00-666 Warszawa
tel. 22 658 07 07

Branża:
ARCHITEKTURA

Skala:
1:10


Data:
23.12.2016

Tytuł rysunku:
DETAL ŁAZIENKI MĘSKIEJ

Nr rysunku:
A69

Projektanci:	Podpis:
mgr inż. arch. Rafał Maliński upr. nr MA/018/15	
mgr inż. arch. Karol Grodzki	
mgr inż. arch. Katarzna Wojciechowska	
inż. arch. Zofia Sobolewska	
Sprawdził:	Podpis:
mgr inż. arch. Malwina Łazęcka upr. nr MA/060/14	
numer strony	


DETAL MONTAŻU PŁYT ZE SKLEJKI LIŚCIASTEJ W ŚCIANIE DZIAŁOWEJ

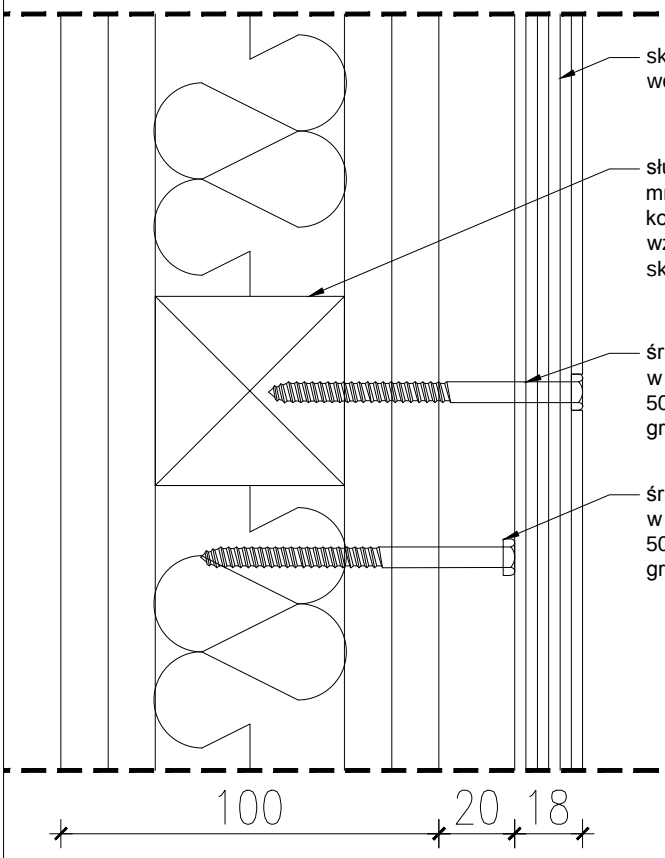

UWAGI:

NINIEJSZY PROJEKT STANOWI NIEPOWTARZALNĄ DOKUMENTACJĘ, PRZEWIDZIANĄ DO REALIZACJI Z ZACHOWANIEM PRZEPISÓW PRAWA AUTORSKIEGO PRZYSŁUGUJĄCEGO PROJEKTANTOWI. USTAWA O PRAWIE AUTORSKIM Z 1994 ROKU (DZ.U. Nr 24 poz.83).
WSZELKIE ZMIANY W PROJEKCIE I NA ETAPIE REALIZACJI MUSZĄ BYĆ WCZEŚNIEJ SKONSULTOWANE I ZAAKCEPTOWANE PRZEZ PROJEKTANTA. POWIELANIE I ROZPOWSZECHNIANIE JEST DOZWOLONE TYLKO DO CELÓW REALIZACJI NIENIEJSZEGO PROJEKTU. W POZOSTAŁYCH PRZYPADKACH JEST ZABRONIONE.
WSZELKIE ZMIANY, KTÓRE WYKONAWCA ZDECYDUJE SIĘ WPROWADZIĆ, ROWNIEZ TE KTÓRE SŁUŻĄ JEDYNIE ZMIANIE TECHNOLOGII WINNY BYĆ PRZEDSTAWIONE NADZOROWI AUTORSKIEMU W POSTACI DOKUMENTACJI WARSZTATOWEJ
MATERIAŁY ELEWACYJNE, WYKOŃCZENIOWE I WSZELKIE WIDOCZNE AKCESORIA INSTALACYJNE, BĘDĄ PRZED ICH WBUDOWANIEM PRZEDSTAWIONE ARCHITEKTOWI W FORMIE PRÓBEK, W CELU UZYSKANIA AKCEPTACJI
NALEŻY STOSOWAĆ JEDYNIE MATERIAŁY I URZĄDZENIA POSIADAJĄCE AKTUALNE CERTYFIKATY I DOPUSZCZONE DO UŻYWANIA W BUDOWNICTWIE.
W RAZIE JAKICHKOLWIEK NIEZGODNOŚCI NALEŻY SKONSULTOWAĆ SIE Z PROJEKTANTAMI EWENTUALNE WADY PROJEKTOWE KOORDYNACYJNIE NALEŻY PRZEDSTAWIĆ NADZOROWI AUTORSKIEMU PRZED PRZYSTĄPIENIEM DO ROBÓT. PROWADZENIE ROBÓT W PRZYPADKU STWIERDZENIA WAD KOORDYNACYJNYCH BĘDZIE NA WYŁĄCZNE RYZYKO WYKONAWCÓW.
W PRZYPADKACH NIEPRZEWIDZIANYCH PROJEKTEM NALEŻY WSTRZYMAĆ ROBOTY ORAZ POWIADOMIĆ INSPEKTORÓW NADZORU I PROJEKTANTÓW.
PROJEKT ARCHITEKTONICZNY ROZPATRYWAĆ RAZEM Z PROJ. KONSTRUKCYJNYM, ELEKTRYCZNYMN INSTALACYJNYM I TECHNOLOGICZNYM
LOKALIZACJA PIONÓW WOD–KAN., GRZEJNIKÓW PRZEBIC KONSTRUKCYJNYCH, TRAS KABLOWYCH ETC. WG. PROJEKTÓW BRANŻOWYCH. W PRZYPADKU NIEZGODNOŚCI Z PROJ. ARCH. POWIADOMIĆ PROJEKTANTA.
NA RYSUNKU NIE ZOSTAŁY ZAZNACZONE DROBNE OTWORY I PRZEBICIA.
PRZED WYKONANIEM OTWORÓW DRZWIOWYCH, REWIZYJNYCH, PRZEBIĆ INSTALACYJNYCH SPRAWDZIĆ SPOSÓB MONTAŻU DRZWI, REWIZJI, ŻALUZJI, USZCZELNIEŃ POŻAROWYCH ITD. W W/W OTWORACH
PRZED PRZYSTĄPIENIEM DO WYKONYWANIA ROBÓT WYKONAWCA SPRAWDZI LOKALIZACJĘ WSZYSTKICH URZĄDZEŃ, PODEJŚĆ, REWIZJI UMIESZCZONYCH I PROJEKTOWANYCH NA FRONCIE ROBÓT.
PRZED PRZYSTĄPIENIEM DO ROBÓT, NALEŻY PRZEDSTAWIĆ DO SPRAWDZENIA SPOSÓB MONTAŻU WSZYSTKICH ELEMENTÓW WBUDOWANYCH ORAZ INSTALACJI, KTÓRE ZNAJDĄ SIĘ W SUFITACH I PRZESTRZENIACH INSTALACYJNYCH I W PODŁODZE. W PRZYPADKU SUFITÓW PODWIESZONYCH NIEZBĘDNE JEST PRZEDSTAWIENIE PRZEZ WYKONAWCĘ RYSUNKÓW POKAZUJĄCYCH KOORDYNACJĘ, KONSTRUKCJI SUFITU Z PRZEBIEGIEM INSTALACJI ORAZ INNYCH URZĄDZEŃ I ELEMENTÓW ZNAJDUJĄCYCH SIĘ W SUFICIE
PRZED PRZYSTĄPIENIEM DO WYKONYWANIA FUNDAMENTÓW, SPRAWDZIĆ CZY WSZELKIE INSTALACJE KANALIZACYJNE ZOSTAŁY UŁOŻONE I USTABILIZOWANE.
PRZED PRZYSTĄPIENIEM DO WYKONYWANIA KONSTRUKCJI ŚCIAN I STROPÓW WSZYSTKIE PRZEJŚCIA INSTALACYJNE (OTWORY W ŚCIANACH) PORÓWNAĆ Z PROJEKTEM INSTALACJI.
JEŚLI PROWADZENIE INSTALACJI ELEKTRYCZNEJ W ŚCIANACH I STROPACH (TAM GDZIE NIE PRZEWIDUJE SIĘ NAŁOŻENIA TYNKÓW LUB SUCHYCH TYNKÓW WYMAGA WYKONANIA BRUZD LUB UŁOŻENIA PESZLI – WSTAWIĆ ODPOWIEDNIE WKŁADKI LUB PESZLE W SZALUNKI I PO ICH USTABILIZOWANIU BETONOWAĆ.
PRZED PRZYSTĄPIENIEM DO WYLEWANIA ŚCIAN SZYBU WINDOWEGO SPRAWDZIĆ WSZELKIE SZCZEGÓŁY (OTWORY, WNĘKI) Z DOSTAWCĄ DŹWIGU.
PRZED PRZYSTĄPIENIEM DO MONTAŻU INSTALACJI NALEŻY ZAPEWNIĆ WŁAŚCIWY SPOSÓB ICH PRZEJŚCIA PRZEZ PRZEGRODY OGNIOWE.
PRZED PRZYSTĄPIENIEM DO UKŁADANIA PODŁÓG NALEŻY UŁOŻYĆ RURKI INSTALACJI.
ROZWIĄZANIA PROJEKTOWE ORAZ WYMIARY NA RYSUNKU W TRAKCIE REALIZACJI NALEŻY SKORYGOWAĆ UWZGLEDNIAJAC TECHNOLOGIĘ PRODUCENTÓW I WYMIARY WZIĘTE Z NATURY
ROZWIĄZANIA SZCZEGÓŁOWE WEDŁUG RYSUNKÓW DETALI
IZOLACJE PRZECIWWILGOCIOWE I PRZECIWWODNE WYKONAĆ ZGODNIE Z TECHNOLOGIĄ PRODUCENTA.
WYMIARY ORAZ ILOŚCI SPRAWDZIĆ W NATURZE. W PRZYPADKU NIEZGODNOŚCI ILOŚCI W WYKAZACH Z ILOŚCIAMI NA RYSUNKACH POWIADOMIĆ PROJEKTANTÓW

DETAL MONTAŻU PŁYT ZE SKLEJKI LIŚCIASTEJ W ŚCIANIE ISTNIEJĄCEJ

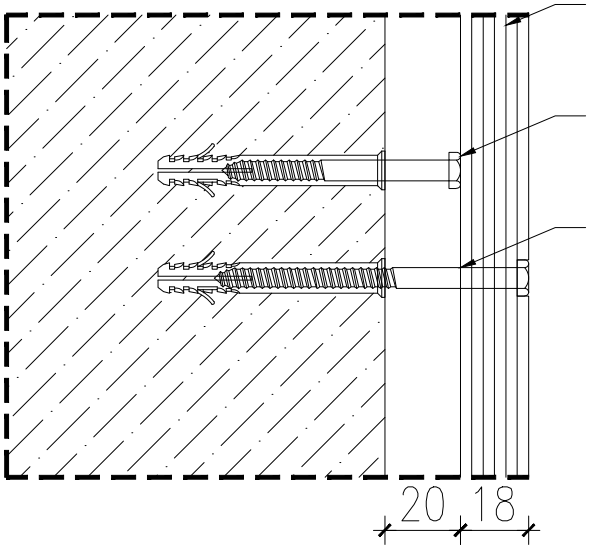

Temat:
Przebudowa i Rozbudowa budynku mieszkalnego wielorodzinnego na dom sąsiedzki

Faza Opracowania:
Projekt wykonawczy

Inwestor:
Miasto Słupsk, pl. Zwycięstwa 3, 76-200 Słupsk

Projektant:
STUDIUM sp.z o.o.
ul.Noakowskiego 12
00-666 Warszawa
tel. 22 658 07 07

Branża:
ARCHITEKTURA


Skala:
1:10

Data:
23.12.2016

Tytuł rysunku:
DETAL MONTAŻU PŁYT DREWNIANYCH

Nr rysunku:
A70

Projektanci:	Podpis:
mgr inż. arch. Rafał Maliński upr. nr MA/018/15	
mgr inż. arch. Karol Grodzki	
mgr inż. arch. Katarzna Wojciechowska	
inż. arch. Zofia Sobolewska	
Sprawdził:	Podpis:
mgr inż. arch. Malwina Łazęcka upr. nr MA/060/14	
numer strony	

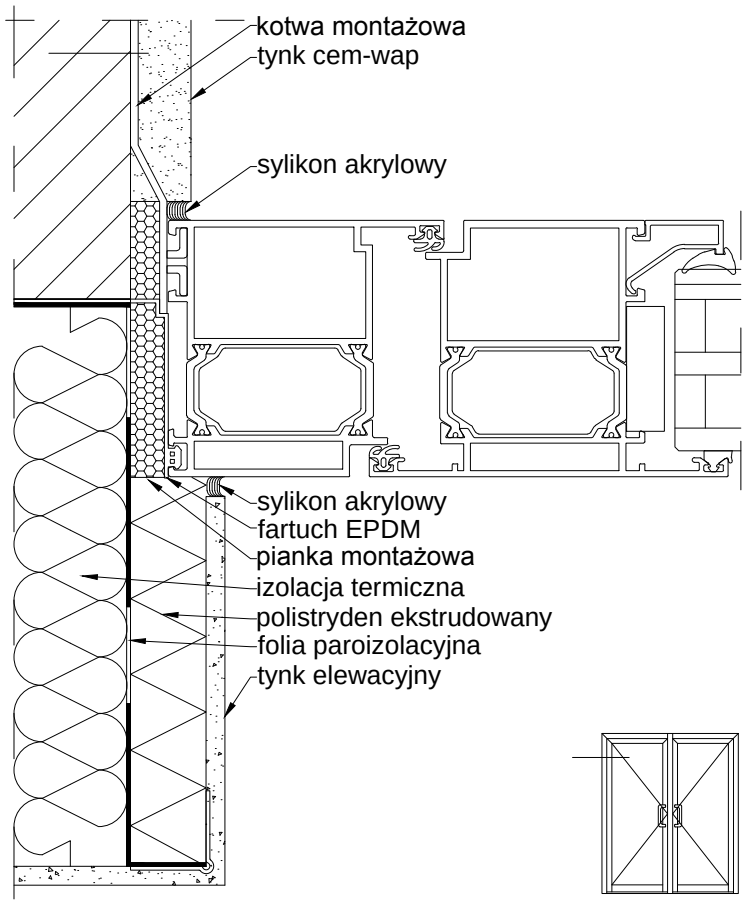

UWAGI:

NINIEJSZY PROJEKT STANOWI NIEPOWTARZALNĄ DOKUMENTACJĘ, PRZEWIDZIANĄ DO REALIZACJI Z ZACHOWANIEM PRZEPISÓW PRAWA AUTORSKIEGO PRZYSŁUGUJĄCEGO PROJEKTANTOWI. USTAWA O PRAWIE AUTORSKIM Z 1994 ROKU (DZ.U. Nr 24 poz.83). WSZELKIE ZMIANY W PROJEKCIE I NA ETAPIE REALIZACJI MUSZĄ BYĆ WCZEŚNIEJ SKONSULTOWANE I ZAAKCEPTOWANE PRZEZ PROJEKTANTA. POWIELANIE I ROZPOWSZECHNIANIE JEST DOZWOLONE TYLKO DO CELÓW REALIZACJI NIENIEJSZEGO PROJEKTU. W POZOSTAŁYCH PRZYPADKACH JEST ZABRONIONE.

WSZELKIE ZMIANY, KTORE WYKONAWCA ZDECYDUJE SIE WPROWADZIC, ROWNIEZ TE KTORE SŁUŻĄ JEDYNIE ZMIANIE TECHNOLOGII WINNY BYC PRZEDSTAWIONE NADZOROWI AUTORSKIEMU W POSTACI DOKUMENTACJI WARSZTATOWEJ

MATERIAŁY ELEWACYJNE, WYKONCZENIOWE I WSZELKIE WIDOCZNE AKCESORIA INSTALACYJNE, BĘDĄ PRZED ICH WBUDOWANIEM PRZEDSTAWIONE ARCHITEKTOWI W FORMIE PRÓBEK, W CELU UZYSKANIA AKCEPTACJI

NALEŻY STOSOWAĆ JEDYNIE MATERIAŁY I URZĄDZENIA POSIADAJĄCE AKTUALNE CERTYFIKATY I DOPUSZCZONE DO UŻYWANIA W BUDOWNICTWIE.

W RAZIE JAKICHKOLWIEK NIEZGODNOŚCI NALEŻY SKONSULTOWAĆ SIE Z PROJEKTANTAMI EWENTUALNE WADY PROJEKTOWE KOORDYNACYJNIE NALEŻY PRZEDSTAWIĆ NADZOROWI AUTORSKIEMU PRZED PRZYSTĄPIENIEM DO ROBÓT. PROWADZENIE ROBÓT W PRZYPADKU STWIERDZENIA WAD KOORDYNACYJNYCH BĘDZIE NA WYŁĄCZNE RYZYKO WYKONAWCÓW.

W PRZYPADKACH NIEPRZEWIDZIANYCH PROJEKTEM NALEŻY WSTRZYMAĆ ROBOTY ORAZ POWIADOMIĆ INSPEKTORÓW NADZORU I PROJEKTANTÓW.

PROJEKT ARCHITEKTONICZNY ROZPATRYWAĆ RAZEM

Z PROJ. KONSTRUKCYJNYM, ELEKTRYCZNYMN INSTALACYJNYM I TECHNOLOGICZNYM

LOKALIZACJA PIONÓW WOD–KAN., GRZEJNIKÓW PRZEBIC KONSTRUKCYJNYCH, TRAS KABLOWYCH ETC. WG. PROJEKTÓW BRANŻOWYCH. W PRZYPADKU NIEZGODNOŚCI Z PROJ. ARCH. POWIADOMIĆ PROJEKTANTA.

NA RYSUNKU NIE ZOSTAŁY ZAZNACZONE DROBNE OTWORY I PRZEBICIA.

PRZED WYKONANIEM OTWORÓW DRZWIOWYCH, REWIZYJNYCH, PRZEBIĆ INSTALACYJNYCH SPRAWDZIĆ SPOSÓB MONTAŻU DRZWI, REWIZJI, ŻALUZJI, USZCZELNIEŃ POŻAROWYCH ITD. W W/W OTWORACH

PRZED PRZYSTĄPIENIEM DO WYKONYWANIA ROBÓT WYKONAWCA SPRAWDZI LOKALIZACJĘ, WSZYSTKICH URZĄDZEŃ, PODEJŚĆ, REWIZJI UMIESZCZONYCH I PROJEKTOWANYCH NA FRONCIE ROBÓT.

PRZED PRZYSTĄPIENIEM DO ROBÓT, NALEŻY PRZEDSTAWIĆ DO SPRAWDZENIA SPOSÓB MONTAŻU WSZYSTKICH ELEMENTÓW WBUDOWANYCH ORAZ INSTALACJI, KTÓRE ZNAJDĄ SIĘ W SUFITACH I PRZESTRZENIACH INSTALACYJNYCH I W PODŁODZE. W PRZYPADKU SUFITÓW PODWIESZONYCH NIEZBĘDNE JEST PRZEDSTAWIENIE PRZEZ WYKONAWCĘ RYSUNKÓW POKAZUJĄCYCH KOORDYNACJĘ, KONSTRUKCJI SUFITU Z PRZEBIEGIEM INSTALACJI ORAZ INNYCH URZĄDZEŃ I ELEMENTÓW ZNAJDUJĄCYCH SIĘ W SUFICIE

PRZED PRZYSTĄPIENIEM DO WYKONYWANIA FUNDAMENTÓW, SPRAWDZIĆ CZY WSZELKIE INSTALACJE KANALIZACYJNE ZOSTAŁY UŁOŻONE I USTABILIZOWANE.

PRZED PRZYSTĄPIENIEM DO WYKONYWANIA KONSTRUKCJI ŚCIAN I STROPÓW WSZYSTKIE PRZEJŚCIA INSTALACYJNE (OTWORY W ŚCIANACH) PORÓWNAĆ Z PROJEKTEM INSTALACJI. JEŚLI PROWADZENIE INSTALACJI ELEKTRYCZNEJ W ŚCIANACH I STROPACH (TAM GDZIE NIE PRZEWIDUJE SIĘ NAŁOŻENIA TYNKÓW LUB SUCHYCH TYNKÓW WYMAGA WYKONANIA BRUZD LUB UŁOŻENIA PESZLI – WSTAWIĆ ODPOWIEDNIE WKŁADKI LUB PESZLE W SZALUNKI I PO ICH USTABILIZOWANIU BETONOWAĆ.

PRZED PRZYSTĄPIENIEM DO WYLEWANIA ŚCIAN SZYBU WINDOWEGO SPRAWDZIĆ WSZELKIE SZCZEGÓŁY (OTWORY, WNĘKI) Z DOSTAWCĄ DŹWIGU.

PRZED PRZYSTĄPIENIEM DO MONTAŻU INSTALACJI NALEŻY ZAPEWNIĆ WŁAŚCIWY SPOSÓB ICH PRZEJŚCIA PRZEZ PRZEGRODY OGNIOWE.

PRZED PRZYSTĄPIENIEM DO UKŁADANIA PODŁÓG NALEŻY UŁOŻYĆ RURKI INSTALACJI.

ROZWIĄZANIA PROJEKTOWE ORAZ WYMIARY NA RYSUNKU W TRAKCIE REALIZACJI NALEŻY SKORYGOWAĆ UWZGLEDNIAJAC TECHNOLOGIĘ, PRODUCENTÓW I WYMIARY WZIĘTE Z NATURY

ROZWIĄZANIA SZCZEGÓŁOWE WEDŁUG RYSUNKÓW DETALI

IZOLACJE PRZECIWWILGOCIOWE I PRZECIWWODNE WYKONAĆ ZGODNIE Z TECHNOLOGIĄ PRODUCENTA.

WYMIARY ORAZ ILOŚCI SPRAWDZIĆ W NATURZE. W PRZYPADKU NIEZGODNOŚCI ILOŚCI W WYKAZACH Z ILOŚCIAMI NA RYSUNKACH POWIADOMIĆ PROJEKTANTÓW

Temat:
Przebudowa i Rozbudowa budynku mieszkalnego wielorodzinnego na dom sąsiedzki

Faza Opracowania:
Projekt wykonawczy

Inwestor:
Miasto Słupsk, pl. Zwycięstwa 3, 76-200 Słupsk

Projektant:
STUDIUM sp.z o.o.
ul.Noakowskiego 12
00-666 Warszawa
tel. 22 658 07 07

Branża:
ARCHITEKTURA

Skala:
1:10


Data:
23.12.2016

Tytuł rysunku:
DETAL MONTAŻU DRZWI WEJŚCIOWYCH

Nr rysunku:
A71

Projektanci:	Podpis:
mgr inż. arch. Rafał Maliński upr. nr MA/018/15	
mgr inż. arch. Karol Grodzki	
mgr inż. arch. Katarzna Wojciechowska	
inż. arch. Zofia Sobolewska	
Sprawdził:	Podpis:
mgr inż. arch. Malwina Łazęcka upr. nr MA/060/14	
numer strony	

A - lodówka w zabudowie
B - zlewozmywak z ociekaczem w kolorze szarym
C - płyta elektryczna
D - piekarnik w zabudowie
E - pochłaniacz powietrza
el. - podwójne gniazdo elektryczne
Uwaga: Wymiary sprawdzić na budowie
po wykonaniu suchej zabudowy.

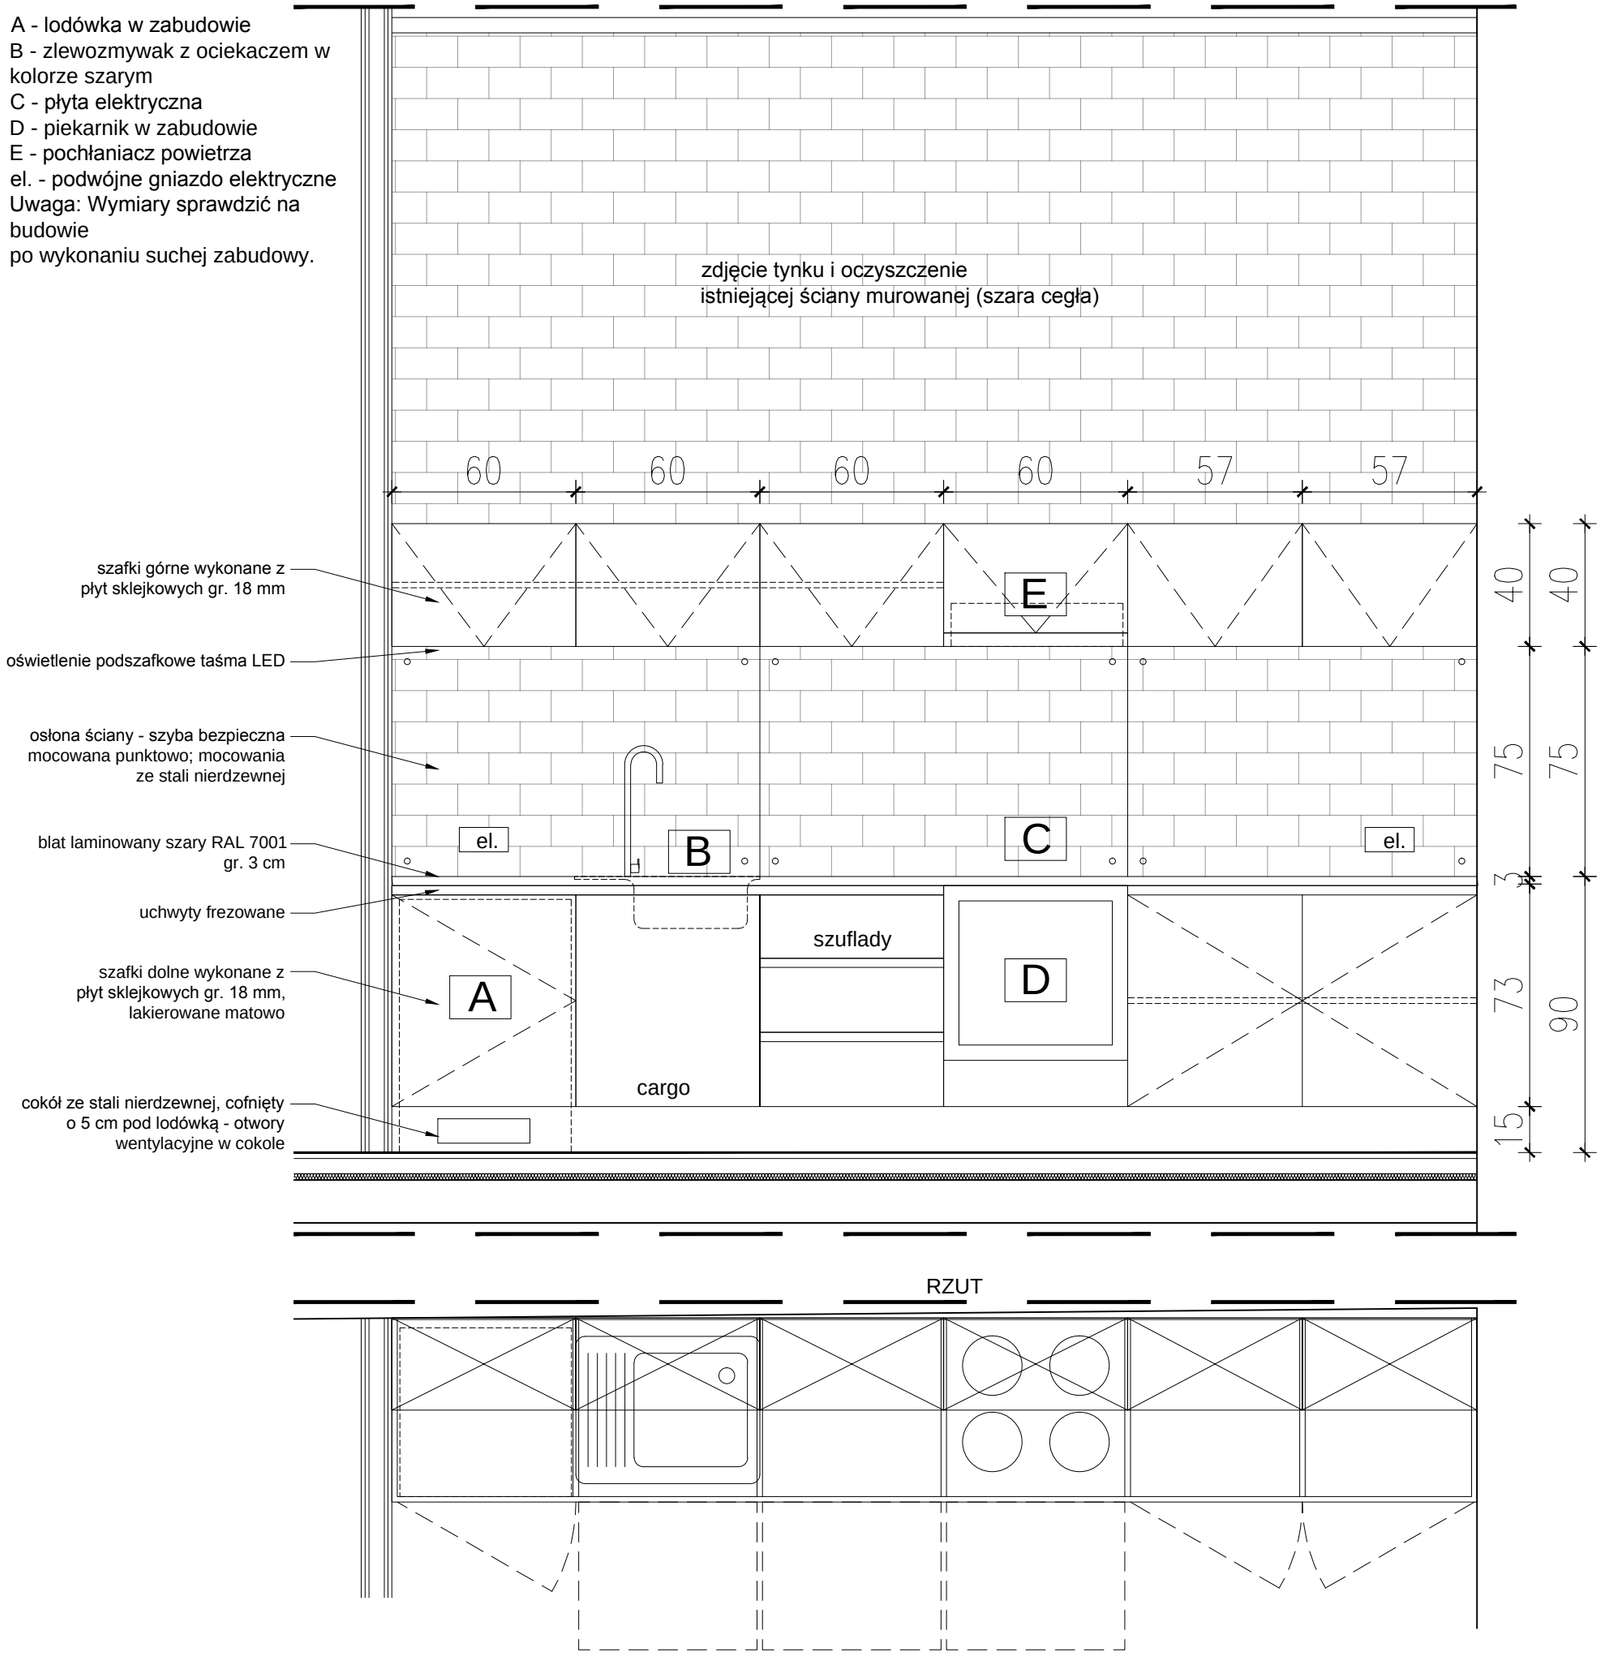

RZUT

UWAGI:

NINIEJSZY PROJEKT STANOWI NIEPOWTARZALNĄ DOKUMENTACJĘ, PRZEWIDZIANĄ DO REALIZACJI Z ZACHOWANIEM PRZEPISÓW PRAWA AUTORSKIEGO PRZYSŁUGUJĄCEGO PROJEKTANTOWI. USTAWA O PRAWIE AUTORSKIM Z 1994 ROKU (DZ.U. Nr 24 poz.83). WSZELKIE ZMIANY W PROJEKCIE I NA ETAPIE REALIZACJI MUSZĄ BYĆ WCZEŚNIEJ SKONSULTOWANE I ZAAKCEPTOWANE PRZEZ PROJEKTANTA. POWIELANIE I ROZPOWSZECHNIANIE JEST DOZWOLONE TYLKO DO CELÓW REALIZACJI NIENIEJSZEGO PROJEKTU. W POZOSTAŁYCH PRZYPADKACH JEST ZABRONIONE.

WSZELKIE ZMIANY, KTORE WYKONAWCA ZDECYDUJE SIE WPROWADZIC, ROWNIEZ TE KTORE SŁUŻĄ JEDYNIE ZMIANIE TECHNOLOGII WINNY BYC PRZEDSTAWIONE NADZOROWI AUTORSKIEMU W POSTACI DOKUMENTACJI WARSZTATOWEJ

MATERIAŁY ELEWACYJNE, WYKOŃCZENIOWE I WSZELKIE WIDOCZNE AKCESORIA INSTALACYJNE, BĘDĄ PRZED ICH WBUDOWANIEM PRZEDSTAWIONE ARCHITEKTOWI W FORMIE PRÓBEK, W CELU UZYSKANIA AKCEPTACJI

NALEŻY STOSOWAĆ JEDYNIE MATERIAŁY I URZĄDZENIA POSIADAJĄCE AKTUALNE CERTYFIKATY I DOPUSZCZONE DO UŻYWANIA W BUDOWNICTWIE.

W RAZIE JAKICHKOLWIEK NIEZGODNOŚCI NALEŻY SKONSULTOWAĆ SIE Z PROJEKTANTAMI EWENTUALNE WADY PROJEKTOWE KOORDYNACYJNIE NALEŻY PRZEDSTAWIĆ NADZOROWI AUTORSKIEMU PRZED PRZYSTĄPIENIEM DO ROBÓT. PROWADZENIE ROBÓT W PRZYPADKU STWIERDZENIA WAD KOORDYNACYJNYCH BĘDZIE NA WYŁĄCZNE RYZYKO WYKONAWCÓW.

W PRZYPADKACH NIEPRZEWIDZIANYCH PROJEKTEM NALEŻY WSTRZYMAĆ ROBOTY ORAZ POWIADOMIĆ INSPEKTORÓW NADZORU I PROJEKTANTÓW.

PROJEKT ARCHITEKTONICZNY ROZPATRYWAĆ RAZEM

Z PROJ. KONSTRUKCYJNYM, ELEKTRYCZNYMIN INSTALACYJNYM I TECHNOLOGICZNYM

LOKALIZACJA PIONÓW WOD–KAN., GRZEJNIKÓW PRZEBIC KONSTRUKCYJNYCH, TRAS KABLOWYCH ETC. WG. PROJEKTÓW BRANŻOWYCH. W PRZYPADKU NIEZGODNOŚCI Z PROJ. ARCH. POWIADOMIĆ PROJEKTANTA.

NA RYSUNKU NIE ZOSTAŁY ZAZNACZONE DROBNE OTWORY I PRZEBICIA.

PRZED WYKONANIEM OTWORÓW DRZWIOWYCH, REWIZYJNYCH, PRZEBIĆ INSTALACYJNYCH SPRAWDZIĆ SPOSÓB MONTAŻU DRZWI, REWIZJI, ŻALUZJI, USZCZELNIEŃ POŻAROWYCH ITD. W W/W OTWORACH

PRZED PRZYSTĄPIENIEM DO WYKONYWANIA ROBÓT WYKONAWCA SPRAWDZI LOKALIZACJĘ WSZYSTKICH URZĄDZEŃ, PODEJŚĆ, REWIZJI UMIESZCZONYCH I PROJEKTOWANYCH NA FRONCIE ROBÓT.

PRZED PRZYSTĄPIENIEM DO ROBÓT, NALEŻY PRZEDSTAWIĆ DO SPRAWDZENIA SPOSÓB MONTAŻU WSZYSTKICH ELEMENTÓW WBUDOWANYCH ORAZ INSTALACJI, KTÓRE ZNAJDĄ SIĘ W SUFITACH I PRZESTRZENIACH INSTALACYJNYCH I W PODŁODZE. W PRZYPADKU SUFITÓW PODWIESZONYCH NIEZBĘDNE JEST PRZEDSTAWIENIE PRZEZ WYKONAWCĘ RYSUNKÓW POKAZUJĄCYCH KOORDYNACJĘ KONSTRUKCJI SUFITU Z PRZEBIEGIEM INSTALACJI ORAZ INNYCH URZĄDZEŃ I ELEMENTÓW ZNAJDUJĄCYCH SIĘ W SUFICIE

PRZED PRZYSTĄPIENIEM DO WYKONYWANIA FUNDAMENTÓW, SPRAWDZIĆ CZY WSZELKIE INSTALACJE KANALIZACYJNE ZOSTAŁY UŁOŻONE I USTABILIZOWANE.

PRZED PRZYSTĄPIENIEM DO WYKONYWANIA KONSTRUKCJI ŚCIAN I STROPÓW WSZYSTKIE PRZEJŚCIA INSTALACYJNE (OTWORY W ŚCIANACH) PORÓWNAĆ Z PROJEKTEM INSTALACJI. JEŚLI PROWADZENIE INSTALACJI ELEKTRYCZNEJ W ŚCIANACH I STROPACH (TAM GDZIE NIE PRZEWIDUJE SIĘ NAŁOŻENIA TYNKÓW LUB SUCHYCH TYNKÓW WYMAGA WYKONANIA BRUZD LUB UŁOŻENIA PESZLI – WSTAWIĆ ODPOWIEDNIE WKŁADKI LUB PESZLE W SZALUNKI I PO ICH USTABILIZOWANIU BETONOWAĆ.

PRZED PRZYSTĄPIENIEM DO WYLEWANIA ŚCIAN SZYBU WINDOWEGO SPRAWDZIĆ WSZELKIE SZCZEGÓŁY (OTWORY, WNĘKI) Z DOSTAWCĄ DŹWIGU.

PRZED PRZYSTĄPIENIEM DO MONTAŻU INSTALACJI NALEŻY ZAPEWNIĆ WŁAŚCIWY SPOSÓB ICH PRZEJŚCIA PRZEZ PRZEGRODY OGNIOWE.

PRZED PRZYSTĄPIENIEM DO UKŁADANIA PODŁÓG NALEŻY UŁOŻYĆ RURKI INSTALACJI.

ROZWIĄZANIA PROJEKTOWE ORAZ WYMIARY NA RYSUNKU W TRAKCIE REALIZACJI NALEŻY SKORYGOWAĆ UWZGLEDNIAJAC TECHNOLOGIĘ, PRODUCENTÓW I WYMIARY WZIĘTE Z NATURY

ROZWIĄZANIA SZCZEGÓŁOWE WEDŁUG RYSUNKÓW DETALI

IZOLACJE PRZECIWWILGOCIOWE I PRZECIWWODNE WYKONAĆ ZGODNIE Z TECHNOLOGIĄ PRODUCENTA.

WYMIARY ORAZ ILOŚCI SPRAWDZIĆ W NATURZE. W PRZYPADKU NIEZGODNOŚCI ILOŚCI W WYKAZACH Z ILOŚCIAMI NA RYSUNKACH POWIADOMIĆ PROJEKTANTÓW

Temat:
Przebudowa i Rozbudowa budynku mieszkalnego wielorodzinnego na dom sąsiedzki

Faza Opracowania:
Projekt wykonawczy

Inwestor:
Miasto Słupsk, pl. Zwycięstwa 3, 76-200 Słupsk

Projektant:
STUDIUM sp.z o.o.
ul.Noakowskiego 12
00-666 Warszawa
tel. 22 658 07 07

Branża:
ARCHITEKTURA


Skala:
1:50


Data:
23.12.2016


Tytuł rysunku:
ZABUDOWA ANEKSU KUCHENNEGO


Nr rysunku:
A72


Projektanci:	Podpis:
mgr inż. arch. Rafał Maliński upr. nr MA/018/15	
mgr inż. arch. Karol Grodzki	
mgr inż. arch. Katarzna Wojciechowska	
inż. arch. Zofia Sobolewska	
Sprawdził:	Podpis:
mgr inż. arch. Malwina Łazęcka upr. nr MA/060/14	
numer strony	

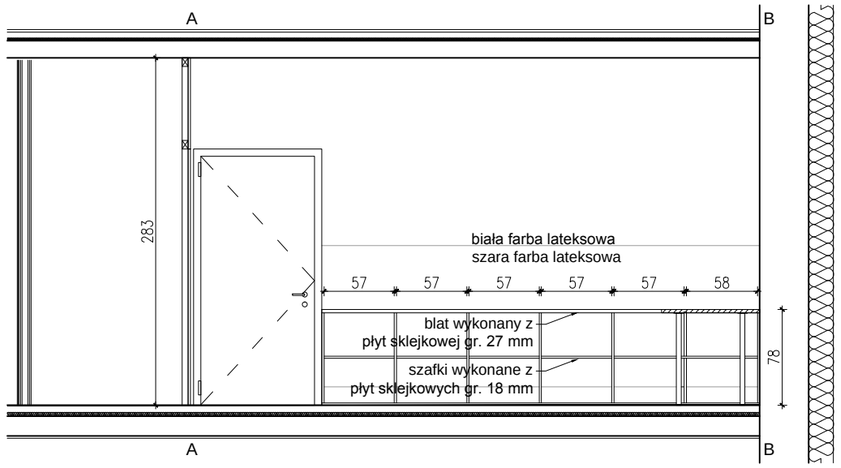

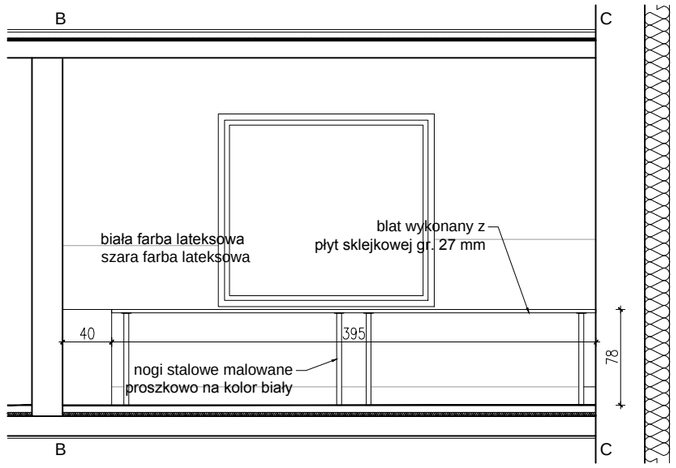

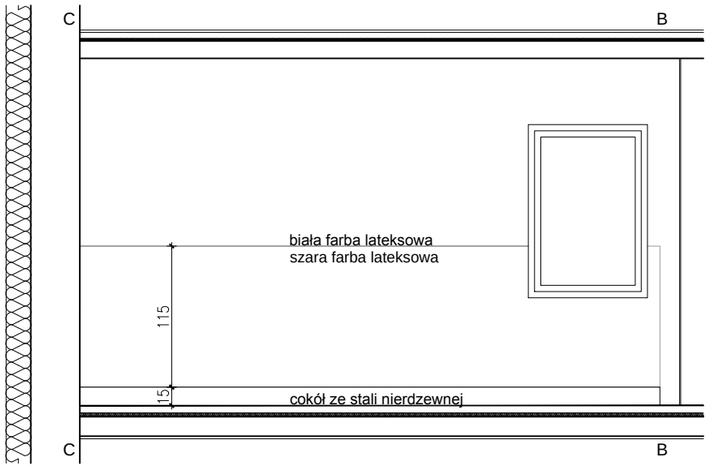

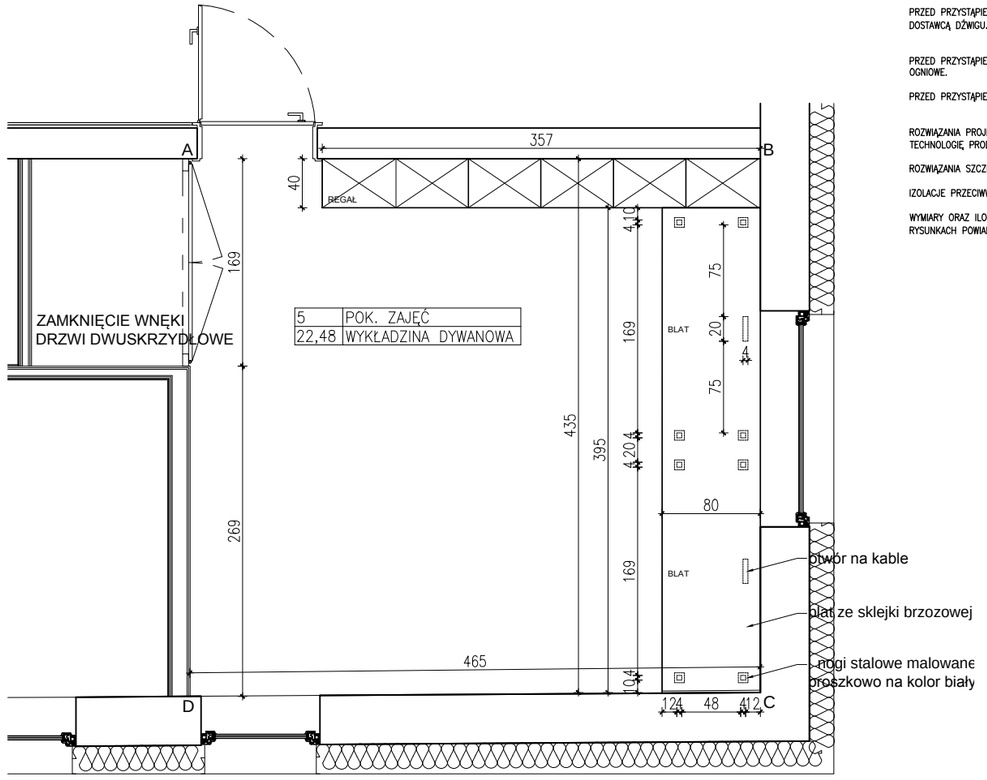

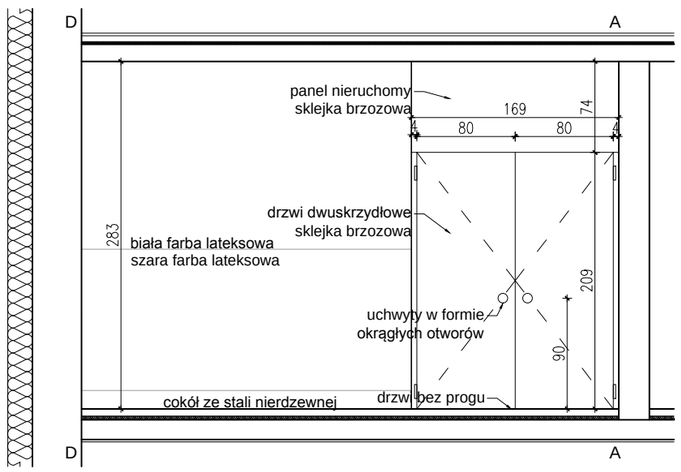

UWAGI:

NINIEJSZY PROJEKT STANOWI NIEPOWTARZALNĄ DOKUMENTACJĘ, PRZEWIDZIANĄ DO REALIZACJI Z ZACHOWANIEM PRZEPISÓW PRAWA AUTORSKIEGO PRZYSŁUGUJĄCEGO PROJEKTANTOWI. USTAWA O PRAWIE AUTORSKIM Z 1994 ROKU (DZ.U. Nr 24 poz.83). WSZELKIE ZMIANY W PROJEKCIE I NA ETAPIE REALIZACJI MUSZĄ BYĆ WCZEŚNIEJ SKONSULTOWANE I ZAAKCEPTOWANE PRZEZ PROJEKTANTA. POWIELANIE I ROZPOWSZECHNIANIE JEST DOZWOLONE TYLKO DO CELÓW REALIZACJI NIENIEJSZEGO PROJEKTU. W POZOSTAŁYCH PRZYPADKACH JEST ZABRONIONE.

WSZELKIE ZMIANY, KTORE WYKONAWCA ZDECYDUJE SIE WPROWADZIC, ROWNIEZ TE KTORE SŁUŻĄ JEDYNIE ZMIANIE TECHNOLOGII WINNY BYC PRZEDSTAWIONE NADZOROWI AUTORSKIEMU W POSTACI DOKUMENTACJI WARSZTATOWEJ

MATERIAŁY ELEWACYJNE, WYKOŃCZENIOWE I WSZELKIE WIDOCZNE AKCESORIA INSTALACYJNE, BĘDĄ PRZED ICH WBUDOWANIEM PRZEDSTAWIONE ARCHITEKTOWI W FORMIE PRÓBEK, W CELU UZYSKANIA AKCEPTACJI

NALEŻY STOSOWAĆ JEDYNIE MATERIAŁY I URZĄDZENIA POSIADAJĄCE AKTUALNE CERTYFIKATY I DOPUSZCZONE DO UŻYWANIA W BUDOWNICTWIE.

W RAZIE JAKICHKOLWIEK NIEZGODNOŚCI NALEŻY SKONSULTOWAĆ SIE Z PROJEKTANTAMI EWENTUALNE WADY PROJEKTOWE KOORDYNACYJNIE NALEŻY PRZEDSTAWIĆ NADZOROWI AUTORSKIEMU PRZED PRZYSTĄPIENIEM DO ROBÓT. PROWADZENIE ROBÓT W PRZYPADKU STWIERDZENIA WAD KOORDYNACYJNYCH BĘDZIE NA WYŁĄCZNE RYZYKO WYKONAWCÓW.

W PRZYPADKACH NIEPRZEWIDZIANYCH PROJEKTEM NALEŻY WSTRZYMAĆ ROBOTY ORAZ POWIADOMIĆ INSPEKTORÓW NADZORU I PROJEKTANTÓW.

PROJEKT ARCHITEKTONICZNY ROZPATRYWAĆ RAZEM

Z PROJ. KONSTRUKCYJNYM, ELEKTRYCZNYMIN INSTALACYJNYM I TECHNOLOGICZNYM

LOKALIZACJA PIONÓW WOD–KAN., GRZEJNIKÓW PRZEBIC KONSTRUKCYJNYCH, TRAS KABLOWYCH ETC. WG. PROJEKTÓW BRANŻOWYCH. W PRZYPADKU NIEZGODNOŚCI Z PROJ. ARCH. POWIADOMIĆ PROJEKTANTA.

NA RYSUNKU NIE ZOSTAŁY ZAZNACZONE DROBNE OTWORY I PRZEBICIA.

PRZED WYKONANIEM OTWORÓW DRZWIOWYCH, REWIZYJNYCH, PRZEBIĆ INSTALACYJNYCH SPRAWDZIĆ SPOSÓB MONTAŻU DRZWI, REWIZJI, ŻALUZJI, USZCZELNIEŃ POŻAROWYCH ITD. W W/W OTWORACH

PRZED PRZYSTĄPIENIEM DO WYKONYWANIA ROBÓT WYKONAWCA SPRAWDZI LOKALIZACJĘ WSZYSTKICH URZĄDZEŃ, PODEJŚĆ, REWIZJI UMIESZCZONYCH I PROJEKTOWANYCH NA FRONCIE ROBÓT.

PRZED PRZYSTĄPIENIEM DO ROBÓT, NALEŻY PRZEDSTAWIĆ DO SPRAWDZENIA SPOSÓB MONTAŻU WSZYSTKICH ELEMENTÓW WBUDOWANYCH ORAZ INSTALACJI, KTÓRE ZNAJDĄ SIĘ W SUFITACH I PRZESTRZENIACH INSTALACYJNYCH I W PODŁODZE. W PRZYPADKU SUFITÓW PODWIESZONYCH NIEZBĘDNE JEST PRZEDSTAWIENIE PRZEZ WYKONAWCĘ RYSUNKÓW POKAZUJĄCYCH KOORDYNACJĘ KONSTRUKCJI SUFITU Z PRZEBIEGIEM INSTALACJI ORAZ INNYCH URZĄDZEŃ I ELEMENTÓW ZNAJDUJĄCYCH SIĘ W SUFICIE

PRZED PRZYSTĄPIENIEM DO WYKONYWANIA FUNDAMENTÓW, SPRAWDZIĆ CZY WSZELKIE INSTALACJE KANALIZACYJNE ZOSTAŁY UŁOŻONE I USTABILIZOWANE.

PRZED PRZYSTĄPIENIEM DO WYKONYWANIA KONSTRUKCJI ŚCIAN I STROPÓW WSZYSTKIE PRZEJŚCIA INSTALACYJNE (OTWORY W ŚCIANACH) PORÓWNAĆ Z PROJEKTEM INSTALACJI. JEŚLI PROWADZENIE INSTALACJI ELEKTRYCZNEJ W ŚCIANACH I STROPACH (TAM GDZIE NIE PRZEWIDUJE SIĘ NAŁOŻENIA TYNKÓW LUB SUCHYCH TYNKÓW WYMAGA WYKONANIA BRUZD LUB UŁOŻENIA PESZLI – WSTAWIĆ ODPOWIEDNIE WKŁADKI LUB PESZLE W SZALUNKI I PO ICH USTABILIZOWANIU BETONOWAĆ.

PRZED PRZYSTĄPIENIEM DO WYLEWANIA ŚCIAN SZYBU WINDOWEGO SPRAWDZIĆ WSZELKIE SZCZEGÓŁY (OTWORY, WNĘKI) Z DOSTAWCĄ DŹWIGU.

PRZED PRZYSTĄPIENIEM DO MONTAŻU INSTALACJI NALEŻY ZAPEWNIĆ WŁAŚCIWY SPOSÓB ICH PRZEJŚCIA PRZEZ PRZEGRODY OGNIOWE.

PRZED PRZYSTĄPIENIEM DO UKŁADANIA PODŁÓG NALEŻY UŁOŻYĆ RURKI INSTALACJI.

ROZWIĄZANIA PROJEKTOWE ORAZ WYMIARY NA RYSUNKU W TRAKCIE REALIZACJI NALEŻY SKORYGOWAĆ UWZGLEDNIAJAC TECHNOLOGIĘ, PRODUCENTÓW I WYMIARY WZIĘTE Z NATURY

ROZWIĄZANIA SZCZEGÓŁOWE WEDŁUG RYSUNKÓW DETALI

IZOLACJE PRZECIWWILGOCIOWE I PRZECIWWODNE WYKONAĆ ZGODNIE Z TECHNOLOGIĄ PRODUCENTA.

WYMIARY ORAZ ILOŚCI SPRAWDZIĆ W NATURZE. W PRZYPADKU NIEZGODNOŚCI ILOŚCI W WYKAZACH Z ILOŚCIAMI NA RYSUNKACH POWIADOMIĆ PROJEKTANTÓW

Temat:
Przebudowa i Rozbudowa budynku mieszkalnego wielorodzinnego na dom sąsiedzki

Faza Opracowania:
Projekt wykonawczy

Inwestor:
Miasto Słupsk, pl. Zwycięstwa 3, 76-200 Słupsk

Projektant:
STUDIUM sp.z o.o.
ul.Noakowskiego 12
00-666 Warszawa
tel. 22 658 07 07

Branża:
ARCHITEKTURA


Skala:
1:10


Data:
23.12.2016

Tytuł rysunku:
ZABUDOWA POKOJU ZAJĘĆ

Nr rysunku:
A73

Projektanci:	Podpis:
mgr inż. arch. Rafał Maliński upr. nr MA/018/15	
mgr inż. arch. Karol Grodzki	
mgr inż. arch. Katarzna Wojciechowska	
inż. arch. Zofia Sobolewska	
Sprawdził:	Podpis:
mgr inż. arch. Malwina Łazęcka upr. nr MA/060/14	
numer strony	

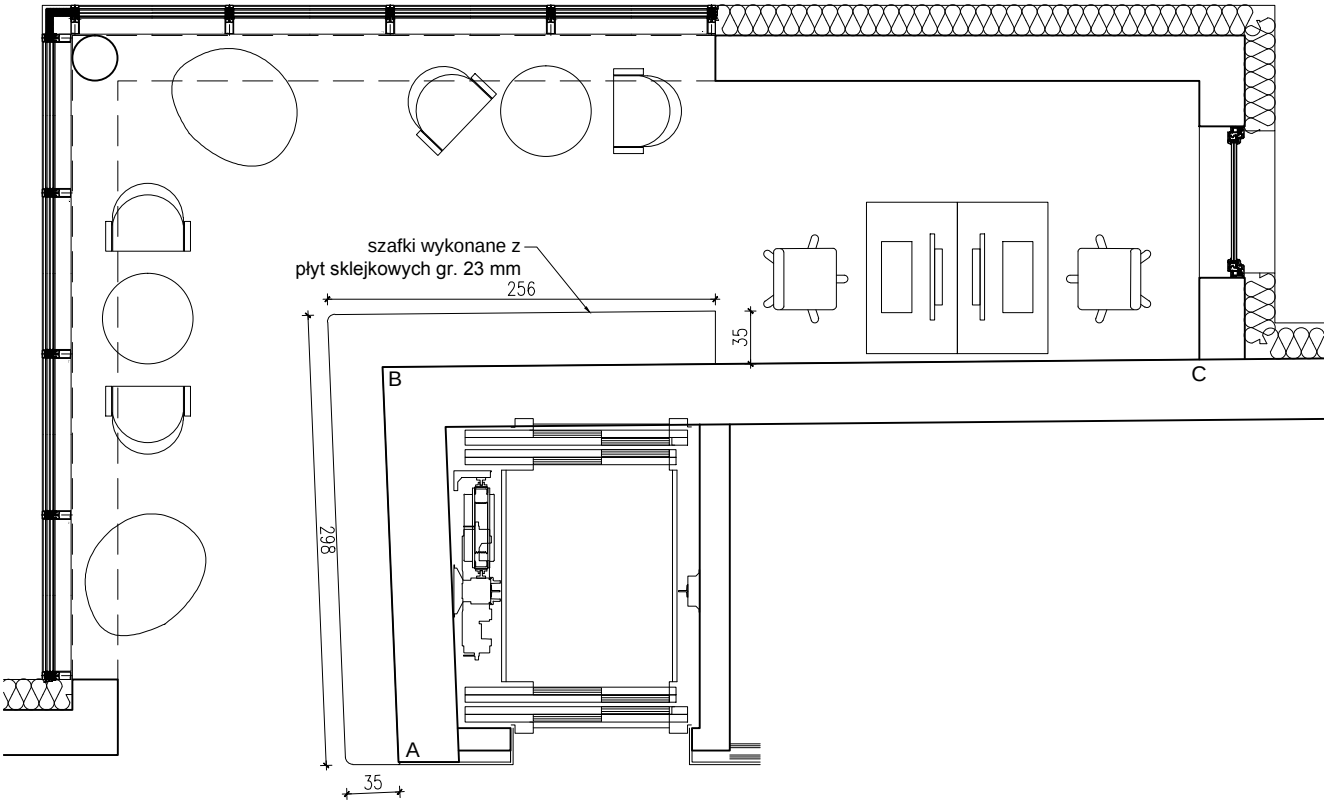

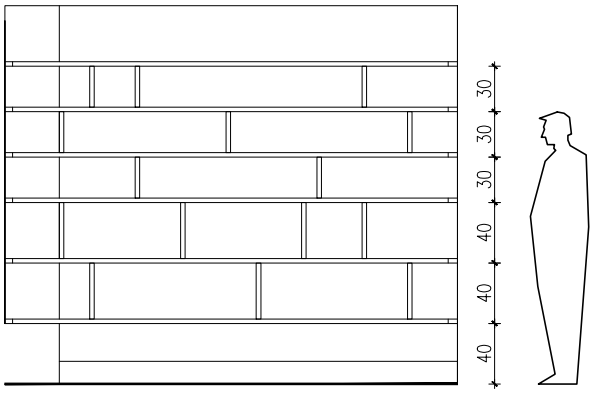

UWAGI:

NINIEJSZY PROJEKT STANOWI NIEPOWTARZALNĄ DOKUMENTACJĘ, PRZEWIDZIANĄ DO REALIZACJI Z ZACHOWANIEM PRZEPISÓW PRAWA AUTORSKIEGO PRZYSŁUGUJĄCEGO PROJEKTANTOWI. USTAWA O PRAWIE AUTORSKIM Z 1994 ROKU (DZ.U. Nr 24 poz.83). WSZELKIE ZMIANY W PROJEKCIE I NA ETAPIE REALIZACJI MUSZĄ BYĆ WCZEŚNIEJ SKONSULTOWANE I ZAAKCEPTOWANE PRZEZ PROJEKTANTA. POWIELANIE I ROZPOWSZECHNIANIE JEST DOZWOLONE TYLKO DO CELÓW REALIZACJI NIENIEJSZEGO PROJEKTU. W POZOSTAŁYCH PRZYPADKACH JEST ZABRONIONE.

WSZELKIE ZMIANY, KTORE WYKONAWCA ZDECYDUJE SIE WPROWADZIC, ROWNIEZ TE KTORE SŁUŻĄ JEDYNIE ZMIANIE TECHNOLOGII WINNY BYC PRZEDSTAWIONE NADZOROWI AUTORSKIEMU W POSTACI DOKUMENTACJI WARSZTATOWEJ

MATERIALY ELEWACYJNE, WYKONCZENIOWE I WSZELKIE WIDOCZNE AKCESORIA INSTALACYJNE, BĘDĄ PRZED ICH WBUDOWANIEM PRZEDSTAWIONE ARCHITEKTOWI W FORMIE PRÓBEK, W CELU UZYSKANIA AKCEPTACJI

NALEŻY STOSOWAĆ JEDYNIE MATERIAŁY I URZĄDZENIA POSIADAJĄCE AKTUALNE CERTYFIKATY I DOPUSZCZONE DO UŻYWANIA W BUDOWNICTWIE.

W RAZIE JAKICHKOLWIEK NIEZGODNOŚCI NALEŻY SKONSULTOWAĆ SIE Z PROJEKTANTAMI EWENTUALNE WADY PROJEKTOWE KOORDYNACYJNIE NALEŻY PRZEDSTAWIĆ NADZOROWI AUTORSKIEMU PRZED PRZYSTĄPIENIEM DO ROBÓT. PROWADZENIE ROBÓT W PRZYPADKU STWIERDZENIA WAD KOORDYNACYJNYCH BĘDZIE NA WYŁĄCZNE RYZYKO WYKONAWCÓW. W PRZYPADKACH NIEPRZEWIDZIANYCH PROJEKTEM NALEŻY WSTRZYMAĆ ROBOTY ORAZ POWIADOMIĆ INSPEKTORÓW NADZORU I PROJEKTANTÓW.

PROJEKT ARCHITEKTONICZNY ROZPATRYWAĆ RAZEM Z PROJ. KONSTRUKCYJNYM, ELEKTRYCZNYMN INSTALACYJNYM I TECHNOLOGICZNYM

LOKALIZACJA PIONÓW WOD–KAN., GRZEJNIKÓW PRZEBIC KONSTRUKCYJNYCH, TRAS KABLOWYCH ETC. WG. PROJEKTÓW BRANŻOWYCH. W PRZYPADKU NIEZGODNOŚCI Z PROJ. ARCH. POWIADOMIĆ PROJEKTANTA.

NA RYSUNKU NIE ZOSTAŁY ZAZNACZONE DROBNE OTWORY I PRZEBICIA.

PRZED WYKONANIEM OTWORÓW DRZWIOWYCH, REWIZYJNYCH, PRZEBIĆ INSTALACYJNYCH SPRAWDZIĆ SPOSÓB MONTAŻU DRZWI, REWIZJI, ŻALUZJI, USZCZELNIEŃ POŻAROWYCH ITD. W W/W OTWORACH

PRZED PRZYSTĄPIENIEM DO WYKONYWANIA ROBÓT WYKONAWCA SPRAWDZI LOKALIZACJĘ WSZYSTKICH URZĄDZEŃ, PODEJŚĆ, REWIZJI UMIESZCZONYCH I PROJEKTOWANYCH NA FRONCIE ROBÓT.

PRZED PRZYSTĄPIENIEM DO ROBÓT, NALEŻY PRZEDSTAWIĆ DO SPRAWDZENIA SPOSÓB MONTAŻU WSZYSTKICH ELEMENTÓW WBUDOWANYCH ORAZ INSTALACJI, KTÓRE ZNAJDĄ SIĘ W SUFITACH I PRZESTRZENIACH INSTALACYJNYCH I W PODŁODZE. W PRZYPADKU SUFITÓW PODWIESZONYCH NIEZBĘDNE JEST PRZEDSTAWIENIE PRZEZ WYKONAWCĘ RYSUNKÓW POKAZUJĄCYCH KOORDYNACJĘ KONSTRUKCJI SUFITU Z PRZEBIEGIEM INSTALACJI ORAZ INNYCH URZĄDZEŃ I ELEMENTÓW ZNAJDUJĄCYCH SIĘ W SUFICIE

PRZED PRZYSTĄPIENIEM DO WYKONYWANIA FUNDAMENTÓW, SPRAWDZIĆ CZY WSZELKIE INSTALACJE KANALIZACYJNE ZOSTAŁY UŁOŻONE I USTABILIZOWANE.

PRZED PRZYSTĄPIENIEM DO WYKONYWANIA KONSTRUKCJI ŚCIAN I STROPÓW WSZYSTKIE PRZEJŚCIA INSTALACYJNE (OTWORY W ŚCIANACH) PORÓWNAĆ Z PROJEKTEM INSTALACJI. JEŚLI PROWADZENIE INSTALACJI ELEKTRYCZNEJ W ŚCIANACH I STROPACH (TAM GDZIE NIE PRZEWIDUJE SIĘ NAŁOŻENIA TYNKÓW LUB SUCHYCH TYNKÓW WYMAGA WYKONANIA BRUZD LUB UŁOŻENIA PESZLI – WSTAWIĆ ODPOWIEDNIE WKŁADKI LUB PESZLE W SZALUNKI I PO ICH USTABILIZOWANIU BETONOWAĆ.

PRZED PRZYSTĄPIENIEM DO WYLEWANIA ŚCIAN SZYBU WINDOWEGO SPRAWDZIĆ WSZELKIE SZCZEGÓŁY (OTWORY, WNĘKI) Z DOSTAWCĄ DŹWIGU.

PRZED PRZYSTĄPIENIEM DO MONTAŻU INSTALACJI NALEŻY ZAPEWNIĆ WŁAŚCIWY SPOSÓB ICH PRZEJŚCIA PRZEZ PRZEGRODY OGNIOWE.

PRZED PRZYSTĄPIENIEM DO UKŁADANIA PODŁÓG NALEŻY UŁOŻYĆ RURKI INSTALACJI.

ROZWIĄZANIA PROJEKTOWE ORAZ WYMIARY NA RYSUNKU W TRAKCIE REALIZACJI NALEŻY SKORYGOWAĆ UWZGLEDNIAJAC TECHNOLOGIĘ PRODUCENTÓW I WYMIARY WZIĘTE Z NATURY

ROZWIĄZANIA SZCZEGÓŁOWE WEDŁUG RYSUNKÓW DETALI

IZOLACJE PRZECIWWILGOCIOWE I PRZECIWWODNE WYKONAĆ ZGODNIE Z TECHNOLOGIĄ PRODUCENTA.

WYMIARY ORAZ ILOŚCI SPRAWDZIĆ W NATURZE. W PRZYPADKU NIEZGODNOŚCI ILOŚCI W WYKAZACH Z ILOŚCIAMI NA RYSUNKACH POWIADOMIĆ PROJEKTANTÓW

Temat:
Przebudowa i Rozbudowa budynku mieszkalnego wielorodzinnego na dom sąsiedzki

Faza Opracowania:
Projekt wykonawczy

Inwestor:
Miasto Słupsk, pl. Zwycięstwa 3, 76-200 Słupsk

Projektant:
STUDIUM sp.z o.o.
ul.Noakowskiego 12
00-666 Warszawa
tel. 22 658 07 07

Branża:
ARCHITEKTURA


Skala:
1:20

Data:
23.12.2016

Tytuł rysunku:
KLATKA SCHODOWA - BIBLIOTECZKA

Nr rysunku:
A74

Projektanci:	Podpis:
mgr inż. arch. Rafał Maliński upr. nr MA/018/15	
mgr inż. arch. Karol Grodzki	
mgr inż. arch. Katarzna Wojciechowska	
inż. arch. Zofia Sobolewska	
Sprawdził:	Podpis:
mgr inż. arch. Malwina Łazęcka upr. nr MA/060/14	
numer strony	

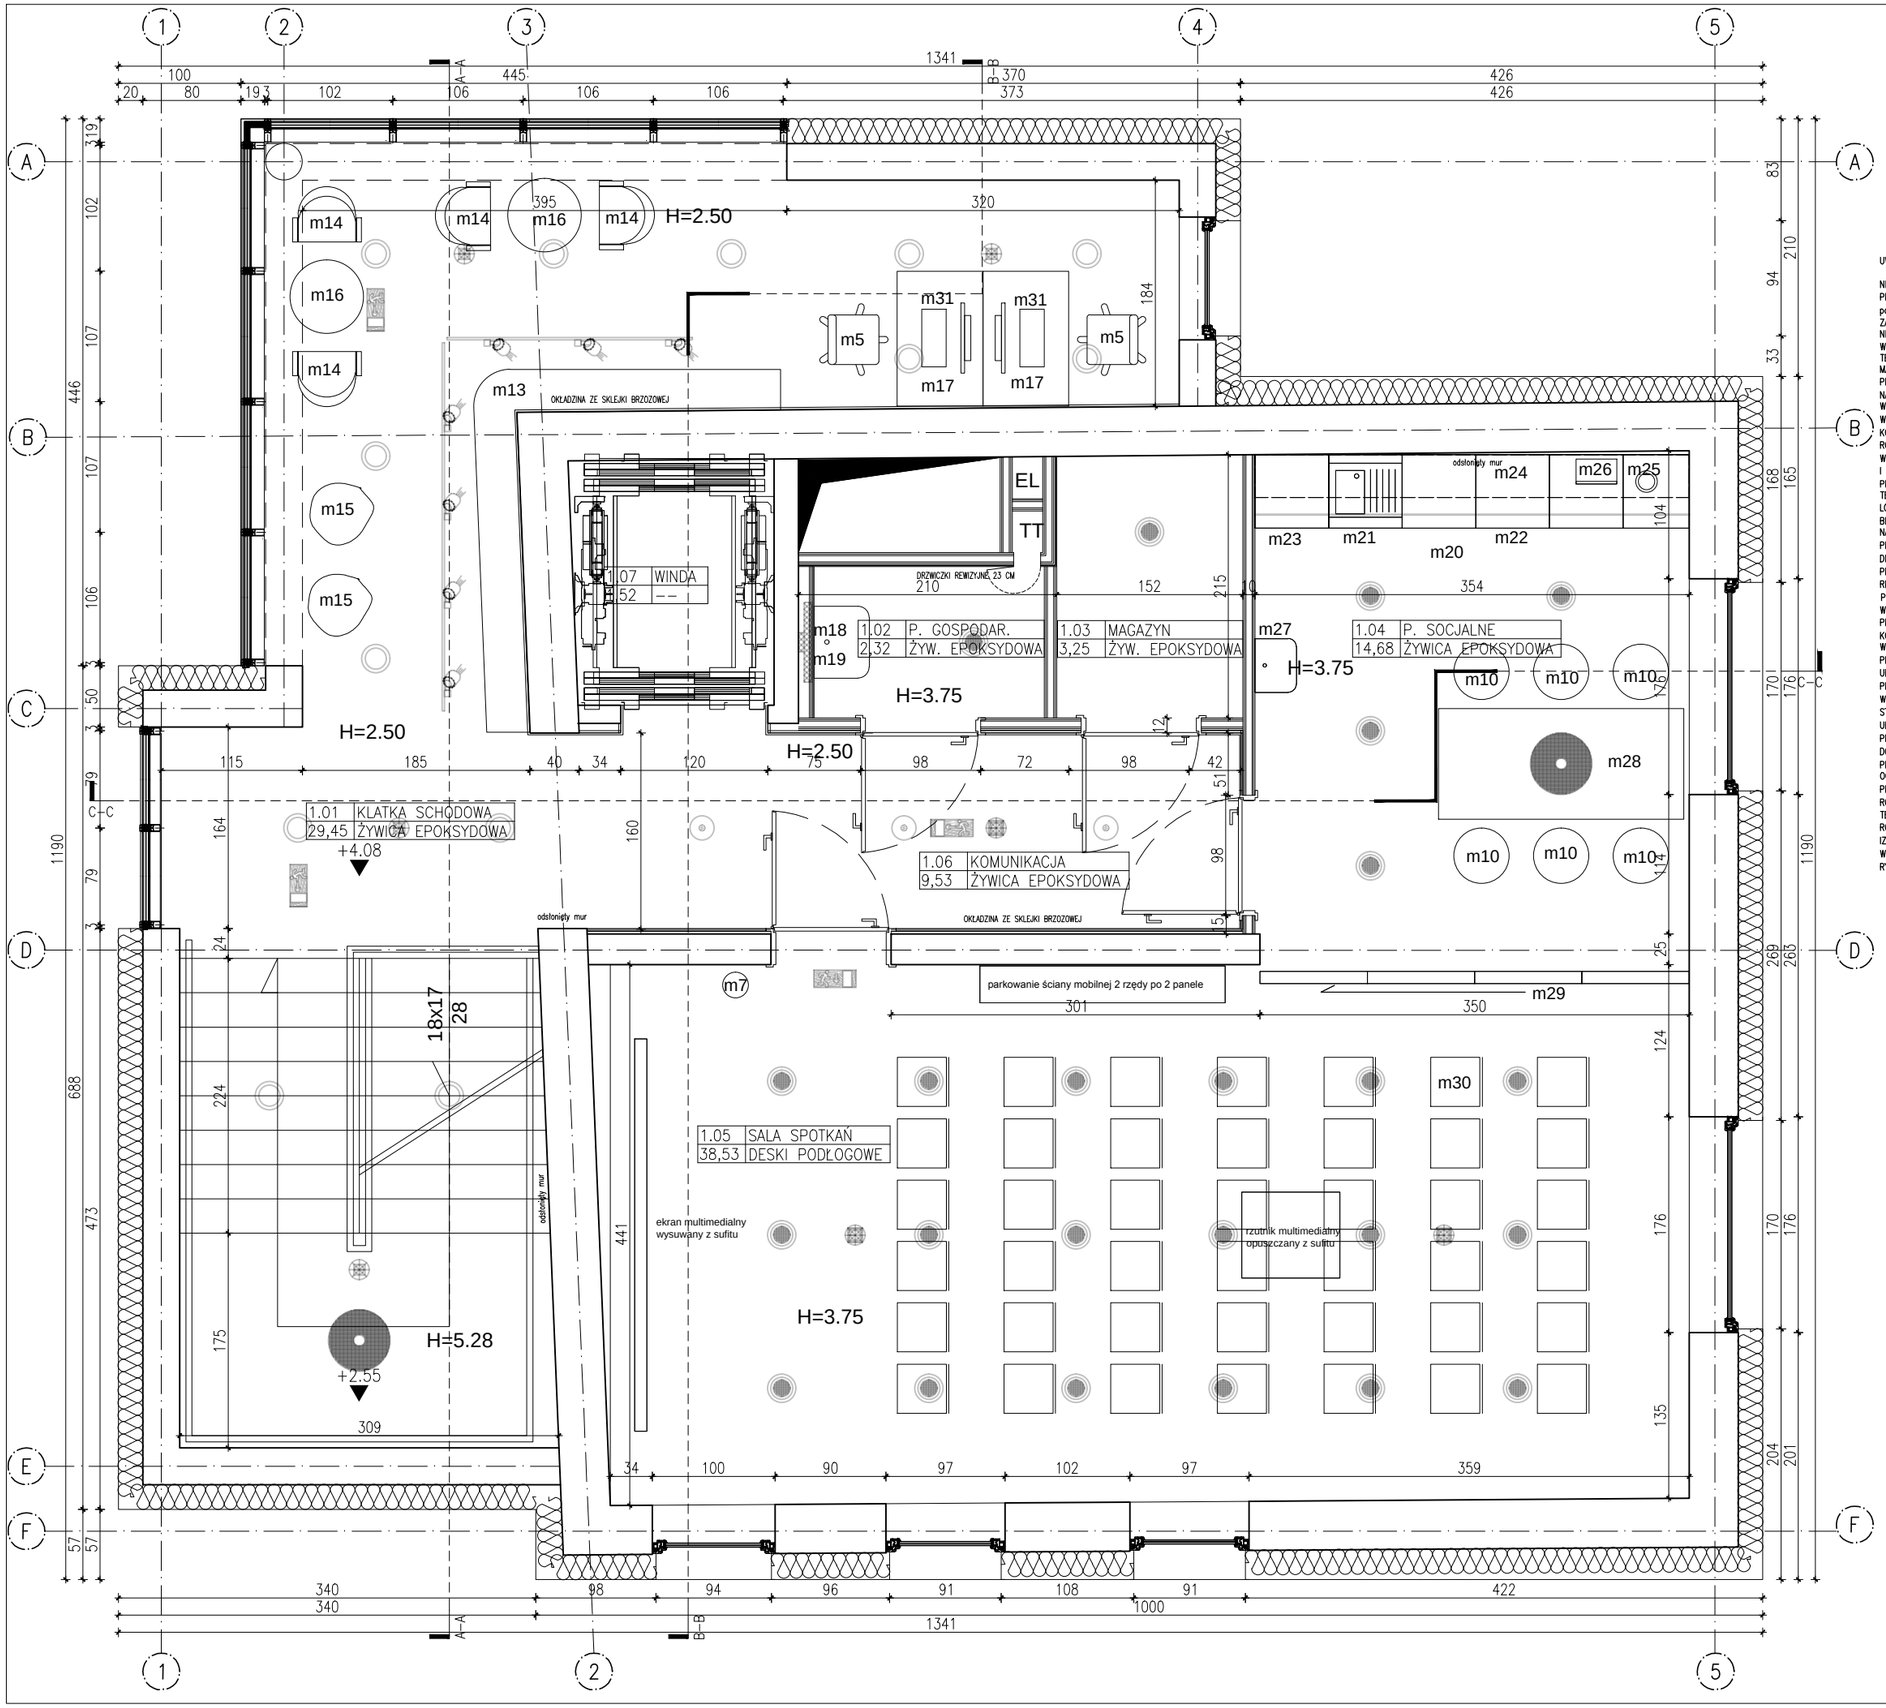

LEGENDA

UWAGI:

NINIEJSZY PROJEKT STANOWI NIEPOWTARZALNĄ DOKUMENTACJĘ PRZEWIDZIANĄ DO REALIZACJI Z ZACHOWANIEM PRZEPISÓW PRAWA AUTORSKIEGO PRZYSŁUGUJĄCEGO PROJEKTANTOWI. USTAWA O PRAWIE AUTORSKIM Z 1994 ROKU (DZ.U. Nr 24 poz.83). WSZELKIE ZMIANY W PROJEKCIE I NA ETAPIE REALIZACJI MUSZĄ BYĆ WCZEŚNIEJ SKONSULTOWANE I ZAAKCEPTOWANE PRZEZ PROJEKTANTA. POWIELANIE I ROZPOWSZECHNIANIE JEST DOZWOLONE TYLKO DO CELÓW REALIZACJI NIENIEJSZEGO PROJEKTU. W POZOSTAŁYCH PRZYPADKACH JEST ZABRONIONE.

WSZELKIE ZMIANY, KTORE WYKONAWCA ZDECYDUJE SIE WPROWADZIC, ROWNIEZ TE KTORE SŁUŻĄ JEDYNIE ZMIANIE TECHNOLOGII WINNY BYC PRZEDSTAWIONE NADZOROWI AUTORSKIEMU W POSTACI DOKUMENTACJI WARSZTATOWEJ

MATERIAŁY ELEWACYJNE, WYKOŃCZENIOWE I WSZELKIE WIDOCZNE AKCESORIA INSTALACYJNE, BĘDĄ PRZED ICH WBUDOWANIEM PRZEDSTAWIONE ARCHITEKTOWI W FORMIE PRÓBEK, W CELU UZYSKANIA AKCEPTACJI

NALEŻY STOSOWAĆ JEDYNIE MATERIAŁY I URZĄDZENIA POSIADAJĄCE AKTUALNE CERTYFIKATY I DOPUSZCZONE DO UŻYWANIA W BUDOWNICTWIE.

W RAZIE JAKICHKOLWIEK NIEZGODNOŚCI NALEŻY SKONSULTOWAĆ SIE Z PROJEKTANTAMI EWENTUALNE WADY PROJEKTOWE KOORDYNACYJNIE NALEŻY PRZEDSTAWIĆ NADZOROWI AUTORSKIEMU PRZED PRZYSTĄPIENIEM DO ROBÓT. PROWADZENIE ROBÓT W PRZYPADKU STWIERDZENIA WAD KOORDYNACYJNYCH BĘDZIE NA WYŁĄCZNE RYZYKO WYKONAWCÓW.

W PRZYPADKACH NIEPRZEWIDZIANYCH PROJEKTEM NALEŻY WSTRZYMAĆ ROBOTY ORAZ POWIADOMIĆ INSPEKTORÓW NADZORU I PROJEKTANTÓW.

PROJEKT ARCHITEKTONICZNY ROZPATRYWAĆ RAZEM Z PROJ. KONSTRUKCYJNYM, ELEKTRYCZNYMN INSTALACYJNYM I TECHNOLOGICZNYM

LOKALIZACJA PIONÓW WOD–KAN., GRZEJNIKÓW PRZEBIC KONSTRUKCYJNYCH, TRAS KABLOWYCH ETC. WG. PROJEKTÓW BRANŻOWYCH. W PRZYPADKU NIEZGODNOŚCI Z PROJ. ARCH. POWIADOMIĆ PROJEKTANTA.

NA RYSUNKU NIE ZOSTAŁY ZAZNACZONE DROBNE OTWORY I PRZEBICIA.

PRZED WYKONANIEM OTWORÓW DRZWIOWYCH, REWIZYJNYCH, PRZEBIĆ INSTALACYJNYCH SPRAWDZIĆ SPOSÓB MONTAŻU DRZWI, REWIZJI, ŻALUZJI, USZCZELNIEŃ POŻAROWYCH ITD. W W/W OTWORACH

PRZED PRZYSTĄPIENIEM DO WYKONYWANIA ROBÓT WYKONAWCA SPRAWDZI LOKALIZACJĘ WSZYSTKICH URZĄDZEŃ, PODEJŚĆ, REWIZJI UMIESZCZONYCH I PROJEKTOWANYCH NA FRONCIE ROBÓT.

PRZED PRZYSTĄPIENIEM DO ROBÓT, NALEŻY PRZEDSTAWIĆ DO SPRAWDZENIA SPOSÓB MONTAŻU WSZYSTKICH ELEMENTÓW WBUDOWANYCH ORAZ INSTALACJI, KTÓRE ZNAJDĄ SIĘ W SUFITACH I PRZESTRZENIACH INSTALACYJNYCH I W PODŁODZE. W PRZYPADKU SUFITÓW PODWIESZONYCH NIEZBĘDNE JEST PRZEDSTAWIENIE PRZEZ WYKONAWCĘ RYSUNKÓW POKAZUJĄCYCH KOORDYNACJĘ KONSTRUKCJI SUFITU Z PRZEBIEGIEM INSTALACJI ORAZ INNYCH URZĄDZEŃ I ELEMENTÓW ZNAJDUJĄCYCH SIĘ W SUFICIE

PRZED PRZYSTĄPIENIEM DO WYKONYWANIA FUNDAMENTÓW, SPRAWDZIĆ CZY WSZELKIE INSTALACJE KANALIZACYJNE ZOSTAŁY UŁOŻONE I USTABILIZOWANE.

PRZED PRZYSTĄPIENIEM DO WYKONYWANIA KONSTRUKCJI ŚCIAN I STROPÓW WSZYSTKIE PRZEJŚCIA INSTALACYJNE (OTWORY W ŚCIANACH) PORÓWNAĆ Z PROJEKTEM INSTALACJI. JEŚLI PROWADZENIE INSTALACJI ELEKTRYCZNEJ W ŚCIANACH I STROPACH (TAM GDZIE NIE PRZEWIDUJE SIĘ NAŁOŻENIA TYNKÓW LUB SUCHYCH TYNKÓW WYMAGA WYKONANIA BRUZD LUB UŁOŻENIA PESZLI – WSTAWIĆ ODPOWIEDNIE WKŁADKI LUB PESZLE W SZALUNKI I PO ICH USTABILIZOWANIU BETONOWAĆ.

PRZED PRZYSTĄPIENIEM DO WYLEWANIA ŚCIAN SZYBU WINDOWEGO SPRAWDZIĆ WSZELKIE SZCZEGÓŁY (OTWORY, WNĘKI) Z DOSTAWCĄ DŹWIGU.

PRZED PRZYSTĄPIENIEM DO MONTAŻU INSTALACJI NALEŻY ZAPEWNIĆ WŁAŚCIWY SPOSÓB ICH PRZEJŚCIA PRZEZ PRZEGRODY OGNIOWE.

PRZED PRZYSTĄPIENIEM DO UKŁADANIA PODŁÓG NALEŻY UŁOŻYĆ RURKI INSTALACJI.

ROZWIĄZANIA PROJEKTOWE ORAZ WYMIARY NA RYSUNKU W TRAKCIE REALIZACJI NALEŻY SKORYGOWAĆ UWZGLEDNIAJAC TECHNOLOGIĘ PRODUCENTÓW I WYMIARY WZIĘTE Z NATURY

ROZWIĄZANIA SZCZEGÓŁOWE WEDLUG RYSUNKÓW DETALI

IZOLACJE PRZECIWWILGOCIOWE I PRZECIWWODNE WYKONAĆ ZGODNIE Z TECHNOLOGIĄ PRODUCENTA.

WYMIARY ORAZ ILOŚCI SPRAWDZIĆ W NATURZE. W PRZYPADKU NIEZGODNOŚCI ILOŚCI W WYKAZACH Z ILOŚCIAMI NA RYSUNKACH POWIADOMIĆ PROJEKTANTÓW

Temat:
Przebudowa i Rozbudowa budynku mieszkalnego wielorodzinnego na dom sąsiedzki

Faza Opracowania:
Projekt wykonawczy

Inwestor:
Miasto Słupsk, pl. Zwycięstwa 3, 76-200 Słupsk

Projektant:
STUDIUM sp.z o.o.
ul.Noakowskiego 12
00-666 Warszawa
tel. 22 658 07 07

Branża:
ARCHITEKTURA

Skala:
1:50

Data:
23.12.2016

Tytuł rysunku:
RZUT UMEBLOWANIA PIETRO

Nr rysunku:
A75

Projektanci:	Podpis:
mgr inż. arch. Rafał Maliński upr. nr MA/018/15	
mgr inż. arch. Karol Grodzki	
mgr inż. arch. Katarzna Wojciechowska	
inż. arch. Zofia Sobolewska	
Sprawdził:	Podpis:
mgr inż. arch. Malwina Łazęcka upr. nr MA/060/14	
numer strony	

LEGENDA

UWAGI:

NINIEJSZY PROJEKT STANOWI NIEPOWTARZALNĄ DOKUMENTACJĘ PRZEWIDZIANĄ DO REALIZACJI Z ZACHOWANIEM PRZEPISÓW PRAWA AUTORSKIEGO PRZYSŁUGUJĄCEGO PROJEKTANTOWI. USTAWA O PRAWIE AUTORSKIM Z 1994 ROKU (DZ.U. Nr 24 poz.83). WSZELKIE ZMIANY W PROJEKCIE I NA ETAPIE REALIZACJI MUSZĄ BYĆ WCZEŚNIEJ SKONSULTOWANE I ZAAKCEPTOWANE PRZEZ PROJEKTANTA. POWIELANIE I ROZPOWSZECHNIANIE JEST DOZWOLONE TYLKO DO CELÓW REALIZACJI NIENIEJSZEGO PROJEKTU. W POZOSTAŁYCH PRZYPADKACH JEST ZABRONIONE.

WSZELKIE ZMIANY, KTORE WYKONAWCA ZDECYDUJE SIE WPROWADZIC, ROWNIEZ TE KTORE SŁUŻĄ JEDYNIE ZMIANIE TECHNOLOGII WINNY BYC PRZEDSTAWIONE NADZOROWI AUTORSKIEMU W POSTACI DOKUMENTACJI WARSZTATOWEJ

MATERIAŁY ELEWACYJNE, WYKOŃCZENIOWE I WSZELKIE WIDOCZNE AKCESORIA INSTALACYJNE, BĘDĄ PRZED ICH WBUDOWANIEM PRZEDSTAWIONE ARCHITEKTOWI W FORMIE PRÓBEK, W CELU UZYSKANIA AKCEPTACJI

NALEŻY STOSOWAĆ JEDYNIE MATERIAŁY I URZĄDZENIA POSIADAJĄCE AKTUALNE CERTYFIKATY I DOPUSZCZONE DO UŻYWANIA W BUDOWNICTWIE.

W RAZIE JAKICHKOLWIEK NIEZGODNOŚCI NALEŻY SKONSULTOWAĆ SIE Z PROJEKTANTAMI EWENTUALNE WADY PROJEKTOWE KOORDYNACYJNIE NALEŻY PRZEDSTAWIĆ NADZOROWI AUTORSKIEMU PRZED PRZYSTĄPIENIEM DO ROBÓT. PROWADZENIE ROBÓT W PRZYPADKU STWIERDZENIA WAD KOORDYNACYJNYCH BĘDZIE NA WYŁĄCZNE RYZYKO WYKONAWCÓW.

W PRZYPADKACH NIEPRZEWIDZIANYCH PROJEKTEM NALEŻY WSTRZYMAĆ ROBOTY ORAZ POWIADOMIĆ INSPEKTORÓW NADZORU I PROJEKTANTÓW.

PROJEKT ARCHITEKTONICZNY ROZPATRYWAĆ RAZEM Z PROJ. KONSTRUKCYJNYM, ELEKTRYCZNYMN INSTALACYJNYM I TECHNOLOGICZNYM

LOKALIZACJA PIONÓW WOD–KAN., GRZEJNIKÓW PRZEBIC KONSTRUKCYJNYCH, TRAS KABLOWYCH ETC. WG. PROJEKTÓW BRANŻOWYCH. W PRZYPADKU NIEZGODNOŚCI Z PROJ. ARCH. POWIADOMIĆ PROJEKTANTA.

NA RYSUNKU NIE ZOSTAŁY ZAZNACZONE DROBNE OTWORY I PRZEBICIA.

PRZED WYKONANIEM OTWORÓW DRZWIOWYCH, REWIZYJNYCH, PRZEBIĆ INSTALACYJNYCH SPRAWDZIĆ SPOSÓB MONTAŻU DRZWI, REWIZJI, ŻALUZJI, USZCZELNIEŃ POŻAROWYCH ITD. W W/W OTWORACH

PRZED PRZYSTĄPIENIEM DO WYKONYWANIA ROBÓT WYKONAWCA SPRAWDZI LOKALIZACJĘ WSZYSTKICH URZĄDZEŃ, PODEJŚĆ, REWIZJI UMIESZCZONYCH I PROJEKTOWANYCH NA FRONCIE ROBÓT.

PRZED PRZYSTĄPIENIEM DO ROBÓT, NALEŻY PRZEDSTAWIĆ DO SPRAWDZENIA SPOSÓB MONTAŻU WSZYSTKICH ELEMENTÓW WBUDOWANYCH ORAZ INSTALACJI, KTÓRE ZNAJDĄ SIĘ W SUFITACH I PRZESTRZENIACH INSTALACYJNYCH I W PODŁODZE. W PRZYPADKU SUFITÓW PODWIESZONYCH NIEZBĘDNE JEST PRZEDSTAWIENIE PRZEZ WYKONAWCĘ RYSUNKÓW POKAZUJĄCYCH KOORDYNACJĘ KONSTRUKCJI SUFITU Z PRZEBIEGIEM INSTALACJI ORAZ INNYCH URZĄDZEŃ I ELEMENTÓW ZNAJDUJĄCYCH SIĘ W SUFICIE

PRZED PRZYSTĄPIENIEM DO WYKONYWANIA FUNDAMENTÓW, SPRAWDZIĆ CZY WSZELKIE INSTALACJE KANALIZACYJNE ZOSTAŁY ULOŻONE I USTABILIZOWANE.

PRZED PRZYSTĄPIENIEM DO WYKONYWANIA KONSTRUKCJI ŚCIAN I STROPÓW WSZYSTKIE PRZEJŚCIA INSTALACYJNE (OTWORY W ŚCIANACH) PORÓWNAĆ Z PROJEKTEM INSTALACJI. JEŚLI PROWADZENIE INSTALACJI ELEKTRYCZNEJ W ŚCIANACH I STROPACH (TAM GDZIE NIE PRZEWIDUJE SIĘ NAŁOŻENIA TYNKÓW LUB SUCHYCH TYNKÓW WYMAGA WYKONANIA BRUZD LUB UŁOŻENIA PESZLI – WSTAWIĆ ODPOWIEDNIE WKŁADKI LUB PESZLE W SZALUNKI I PO ICH USTABILIZOWANIU BETONOWAĆ.

PRZED PRZYSTĄPIENIEM DO WYLEWANIA ŚCIAN SZYBU WINDOWEGO SPRAWDZIĆ WSZELKIE SZCZEGÓŁY (OTWORY, WNĘKI) Z DOSTAWCĄ DŹWIGU.

PRZED PRZYSTĄPIENIEM DO MONTAŻU INSTALACJI NALEŻY ZAPEWNIĆ WŁAŚCIWY SPOSÓB ICH PRZEJŚCIA PRZEZ PRZEGRODY OGNIOWE.

PRZED PRZYSTĄPIENIEM DO UKŁADANIA PODŁÓG NALEŻY UŁOŻYĆ RURKI INSTALACJI.

ROZWIĄZANIA PROJEKTOWE ORAZ WYMIARY NA RYSUNKU W TRAKCIE REALIZACJI NALEŻY SKORYGOWAĆ UWZGLEDNIAJAC TECHNOLOGIĘ PRODUCENTÓW I WYMIARY WZIĘTE Z NATURY

ROZWIĄZANIA SZCZEGÓŁOWE WEDŁUG RYSUNKÓW DETALI

IZOLACJE PRZECIWWILGOCIOWE I PRZECIWWODNE WYKONAĆ ZGODNIE Z TECHNOLOGIĄ PRODUCENTA.

WYMIARY ORAZ ILOŚCI SPRAWDZIĆ W NATURZE. W PRZYPADKU NIEZGODNOŚCI ILOŚCI W WYKAZACH Z ILOŚCIAMI NA RYSUNKACH POWIADOMIĆ PROJEKTANTÓW

Temat:	Przebudowa i Rozbudowa budynku mieszkalnego wielorodzinnego na dom sąsiedzki
Faza Opracowania:	Projekt wykonawczy
Inwestor:	Miasto Słupsk, pl. Zwycięstwa 3, 76-200 Słupsk
Projektant:	STUDIUM sp.z o.o. ul.Noakowskiego 12 00-666 Warszawa tel. 22 658 07 07
Branża:	ARCHITEKTURA
Skala:	1:50
Data:	23.12.2016
Tytuł rysunku:	**RZUT UMEBLOWANIA PARTER**
Nr rysunku:	A76
Projektanci:	Podpis:
mgr inż. arch. Rafał Maliński upr. nr MA/018/15	
mgr inż. arch. Karol Grodzki	
mgr inż. arch. Katarzna Wojciechowska	
inż. arch. Zofia Sobolewska	
Sprawdził:	Podpis:
mgr inż. arch. Malwina Łazęcka upr. nr MA/060/14	
numer strony	

D1
- blacha na rabek stojący
- papa podkładowa bez posypki krzemowej
- płyta OSB min 23 mm
- kontrłata 60x40 mm
- izolacja paropszepuszczalna
- krokwie / wełna mineralna
- podkonstrukcja g-k / wełna mineralna
- paroizolacja
- pustka / konstrukcja
- sufit podwieszany

D2
- blacha na rabek stojący
- papa podkładowa bez posypki krzemowej
- płyta OSB min 23 mm
- kontrłata 60x40 mm
- izolacja paropszepuszczalna
- krokwie
- wełna mineralna 12 cm
- strop projektowany
- tynk cem-wap

D3
- papa dachowa wierzchniego krycia
- papa dachowa podkładowa
- izolacja termiczna
- izolacja termiczna spadkowa
- papa paroizolacyjna
- strop projektowany

D4
- blacha na rąbek mocowana za pomocą łącznika do wełny mineralnej
- wełna mineralna
- izolacja wodna
- płyta projektowana
- izolacja cieplna
- tynk cienkowarstwowy na siatce

ST1
- wykończenie
- beton zatarty 6 cm
- izloacja 2xPE
- styropian 10 cm
- izolacja przeciwilgociowa
- płyta projektowana
- piasek ubity na mokro

ST2
- wykończenie
- beton zatarty 6 cm
- izloacja 2xPE
- styropian 3cm
- izolacja przeciwilgociowa
- płyta projektowana

S1
- ściana fundamentowa
- izolacja przeciwodna
- stryropian 16 cm
- siatka z włókna szklanego na kleju
- tynk cienkowarstwowy na siatce

S2
- tynk cementowo - wapienny
- ściana murowana 38 cm- cegła pełna
- izolacja przeciwodna
- stryropian 20cm
- siatka z włókna szklanego na kleju
- tynk cienkowarstwowy na siatce

S3
- tynk cementowo - wapienny
- ściana murowana 30 cm - pustak poryzowany
- stryropian 20 cm
- siatka z włókna szklanego na kleju
- tynk cienkowarstwowy na siatce

S3*
- konstrukcja dachu
- podkonstrukcja drewniana
- płyty OSB z dylatacją
- stryropian 11/20 cm
- siatka z włókna szklanego na kleju
- tynk cienkowarstwowy na siatce

S4
- ściana fasadowa słupowo - ryglowa z dociskami o podwyższonej izolacyjności termicznej

S5
- gres ścienny 0,8 cm
- klej wysokoelastyczny 0,5 cm
- 2 x płyta g-k fire 3cm
- profile stalowe / wełna szklana
- 2 x płyta g-k fire 2,5 cm

S6
- gres ścienny 0,8 cm
- klej wysokoelastyczny 0,5 cm
- 2 x płyta g-k fire 3cm
- profile stalowe / wełna szklana
- 2 x płyta g-k fire 2,5 cm
- sklejka liściasta 1,8 cm

S7
- gres ścienny 0,8 cm
- klej wysokoelastyczny 0,5 cm
- 2 x płyta g-k fire 3cm
- profile stalowe / wełna szklana
- 2 x płyta g-k fire 2,5 cm
- klej wysokoelastyczny 0,5 cm
- gres ścienny 0,8 cm

S8
- farba leteksowa
- farba podkładowa
- grunt
- gładź szpachlowa
- 2 x płyta g-k fire 3cm
- profile stalowe / wełna szklana
- 2 x płyta g-k fire 2,5 cm
- gładź szpachlowa
- grunt
- farba podkładowa
- farba lateksowa / sklejka liściasta 1,8cm

S9
- gres ścienny 0,8 cm
- klej wysokoelastyczny 0,5 cm
- 2 x płyta g-k fire 3cm
- profile stalowe / wełna szklana
- 2 x płyta g-k fire 2,5 cm
- gładź szpachlowa
- grunt
- farba podkładowa
- farba lateksowa / sklejka liściasta 1,8cm

S10
- sklajka liściasta 1,8cm
- tynk cementowo - wapienny 2cm
- ściana murowana 25cm
- tynk cementowo - wapienny 2cm
- gładź szpachlowa
- grunt
- farba podkładowa
- farba lateksowa

S11
- sklajka liściasta 1,8cm
- tynk cementowo - wapienny 2cm
- ściana murowana 25cm
- klej wysokoelastyczny 0,5 cm
- gres ścienny 0,8 cm

UWAGI:

NINIEJSZY PROJEKT STANOWI NIEPOWTARZALNĄ DOKUMENTACJĘ PRZEWIDZIANĄ DO REALIZACJI Z ZACHOWANIEM PRZEPISÓW PRAWA AUTORSKIEGO PRZYSŁUGUJĄCEGO PROJEKTANTOWI. USTAWA O PRAWIE AUTORSKIM Z 1994 ROKU (DZ.U. Nr 24 poz.83). WSZELKIE ZMIANY W PROJEKCIE I NA ETAPIE REALIZACJI MUSZĄ BYĆ WCZEŚNIEJ SKONSULTOWANE I ZAAKCEPTOWANE PRZEZ PROJEKTANTA. POWIELANIE I ROZPOWSZECHNIANIE JEST DOZWOLONE TYLKO DO CELÓW REALIZACJI NIENIEJSZEGO PROJEKTU. W POZOSTAŁYCH PRZYPADKACH JEST ZABRONIONE.
WSZELKIE ZMIANY, KTORE WYKONAWCA ZDECYDUJE SIE WPROWADZIC, ROWNIEZ TE KTORE SŁUŻĄ JEDYNIE ZMIANIE TECHNOLOGII WINNY BYC PRZEDSTAWIONE NADZOROWI AUTORSKIEMU W POSTACI DOKUMENTACJI WARSZTATOWEJ
MATERIAŁY ELEWACYJNE, WYKOŃCZENIOWE I WSZELKIE WIDOCZNE AKCESORIA INSTALACYJNE, BĘDĄ PRZED ICH WBUDOWANIEM PRZEDSTAWIONE ARCHITEKTOWI W FORMIE PRÓBEK, W CELU UZYSKANIA AKCEPTACJI
NALEŻY STOSOWAĆ JEDYNIE MATERIAŁY I URZĄDZENIA POSIADAJĄCE AKTUALNE CERTYFIKATY I DOPUSZCZONE DO UŻYWANIA W BUDOWNICTWIE.
W RAZIE JAKICHKOLWIEK NIEZGODNOŚCI NALEŻY SKONSULTOWAĆ SIE Z PROJEKTANTAMI EWENTUALNE WADY PROJEKTOWE KOORDYNACYJNIE NALEŻY PRZEDSTAWIĆ NADZOROWI AUTORSKIEMU PRZED PRZYSTĄPIENIEM DO ROBÓT. PROWADZENIE ROBÓT W PRZYPADKU STWIERDZENIA WAD KOORDYNACYJNYCH BĘDZIE NA WYŁĄCZNE RYZYKO WYKONAWCÓW.
W PRZYPADKACH NIEPRZEWIDZIANYCH PROJEKTEM NALEŻY WSTRZYMAĆ ROBOTY ORAZ POWIADOMIĆ INSPEKTORÓW NADZORU I PROJEKTANTÓW.
PROJEKT ARCHITEKTONICZNY ROZPATRYWAĆ RAZEM Z PROJ. KONSTRUKCYJNYM, ELEKTRYCZNYMN INSTALACYJNYM I TECHNOLOGICZNYM
LOKALIZACJA PIONÓW WOD–KAN., GRZEJNIKÓW PRZEBIC KONSTRUKCYJNYCH, TRAS KABLOWYCH ETC. WG. PROJEKTÓW BRANŻOWYCH. W PRZYPADKU NIEZGODNOŚCI Z PROJ. ARCH. POWIADOMIĆ PROJEKTANTA.
NA RYSUNKU NIE ZOSTAŁY ZAZNACZONE DROBNE OTWORY I PRZEBICIA.
PRZED WYKONANIEM OTWORÓW DRZWIOWYCH, REWIZYJNYCH, PRZEBIĆ INSTALACYJNYCH SPRAWDZIĆ SPOSÓB MONTAŻU DRZWI, REWIZJI, ŻALUZJI, USZCZELNIEŃ POŻAROWYCH ITD. W W/W OTWORACH
PRZED PRZYSTĄPIENIEM DO WYKONYWANIA ROBÓT WYKONAWCA SPRAWDZI LOKALIZACJĘ WSZYSTKICH URZĄDZEŃ, PODEJŚĆ, REWIZJI UMIESZCZONYCH I PROJEKTOWANYCH NA FRONCIE ROBÓT.
PRZED PRZYSTĄPIENIEM DO ROBÓT, NALEŻY PRZEDSTAWIĆ DO SPRAWDZENIA SPOSÓB MONTAŻU WSZYSTKICH ELEMENTÓW WBUDOWANYCH ORAZ INSTALACJI, KTÓRE ZNAJDĄ SIĘ W SUFITACH I PRZESTRZENIACH INSTALACYJNYCH I W PODŁODZE. W PRZYPADKU SUFITÓW PODWIESZONYCH NIEZBĘDNE JEST PRZEDSTAWIENIE PRZEZ WYKONAWCĘ RYSUNKÓW POKAZUJĄCYCH KOORDYNACJĘ KONSTRUKCJI SUFITU Z PRZEBIEGIEM INSTALACJI ORAZ INNYCH URZĄDZEŃ I ELEMENTÓW ZNAJDUJĄCYCH SIĘ W SUFICIE
PRZED PRZYSTĄPIENIEM DO WYKONYWANIA FUNDAMENTÓW, SPRAWDZIĆ CZY WSZELKIE INSTALACJE KANALIZACYJNE ZOSTAŁY ULOŻONE I USTABILIZOWANE.
PRZED PRZYSTĄPIENIEM DO WYKONYWANIA KONSTRUKCJI ŚCIAN I STROPÓW WSZYSTKIE PRZEJŚCIA INSTALACYJNE (OTWORY W ŚCIANACH) PORÓWNAĆ Z PROJEKTEM INSTALACJI. JEŚLI PROWADZENIE INSTALACJI ELEKTRYCZNEJ W ŚCIANACH I STROPACH (TAM GDZIE NIE PRZEWIDUJE SIĘ NAŁOŻENIA TYNKÓW LUB SUCHYCH TYNKÓW WYMAGA WYKONANIA BRUZD LUB ULOŻENIA PESZLI – WSTAWIĆ ODPOWIEDNIE WKŁADKI LUB PESZLE W SZALUNKI I PO ICH USTABILIZOWANIU BETONOWAĆ.
PRZED PRZYSTĄPIENIEM DO WYLEWANIA ŚCIAN SZYBU WINDOWEGO SPRAWDZIĆ WSZELKIE SZCZEGÓŁY (OTWORY, WNĘKI) Z DOSTAWCĄ DŹWIGU.
PRZED PRZYSTĄPIENIEM DO MONTAŻU INSTALACJI NALEŻY ZAPEWNIĆ WŁAŚCIWY SPOSÓB ICH PRZEJŚCIA PRZEZ PRZEGRODY OGNIOWE.
PRZED PRZYSTĄPIENIEM DO UKŁADANIA PODŁÓG NALEŻY ULOŻYĆ RURKI INSTALACJI.
ROZWIĄZANIA PROJEKTOWE ORAZ WYMIARY NA RYSUNKU W TRAKCIE REALIZACJI NALEŻY SKORYGOWAĆ UWZGLEDNIAJAC TECHNOLOGIĘ PRODUCENTÓW I WYMIARY WZIĘTE Z NATURY
ROZWIĄZANIA SZCZEGÓŁOWE WEDŁUG RYSUNKÓW DETALI
IZOLACJE PRZECIWWILGOCIOWE I PRZECIWWODNE WYKONAĆ ZGODNIE Z TECHNOLOGIĄ PRODUCENTA.
WYMIARY ORAZ ILOŚCI SPRAWDZIĆ W NATURZE. W PRZYPADKU NIEZGODNOŚCI ILOŚCI W WYKAZACH Z ILOŚCIAMI NA RYSUNKACH POWIADOMIĆ PROJEKTANTÓW

Temat:
Przebudowa i Rozbudowa budynku mieszkalnego wielorodzinnego na dom sąsiedzki

Faza Opracowania:
Projekt wykonawczy

Inwestor:
Miasto Słupsk, pl. Zwycięstwa 3, 76-200 Słupsk

Projektant:
STUDIUM sp.z o.o.
ul.Noakowskiego 12
00-666 Warszawa
tel. 22 658 07 07

Branża:
ARCHITEKTURA

Skala:
1:50

Data:
23.12.2016

Tytuł rysunku:
ZESTAWIENIE PRZEGRÓD BUDOWLANYCH

Nr rysunku:
A77

Projektanci:	Podpis:
mgr inż. arch. Rafał Maliński upr. nr MA/018/15	
mgr inż. arch. Karol Grodzki	
mgr inż. arch. Katarzna Wojciechowska	
inż. arch. Zofia Sobolewska	
Sprawdził:	Podpis:
mgr inż. arch. Malwina Łazęcka upr. nr MA/060/14	
numer strony	