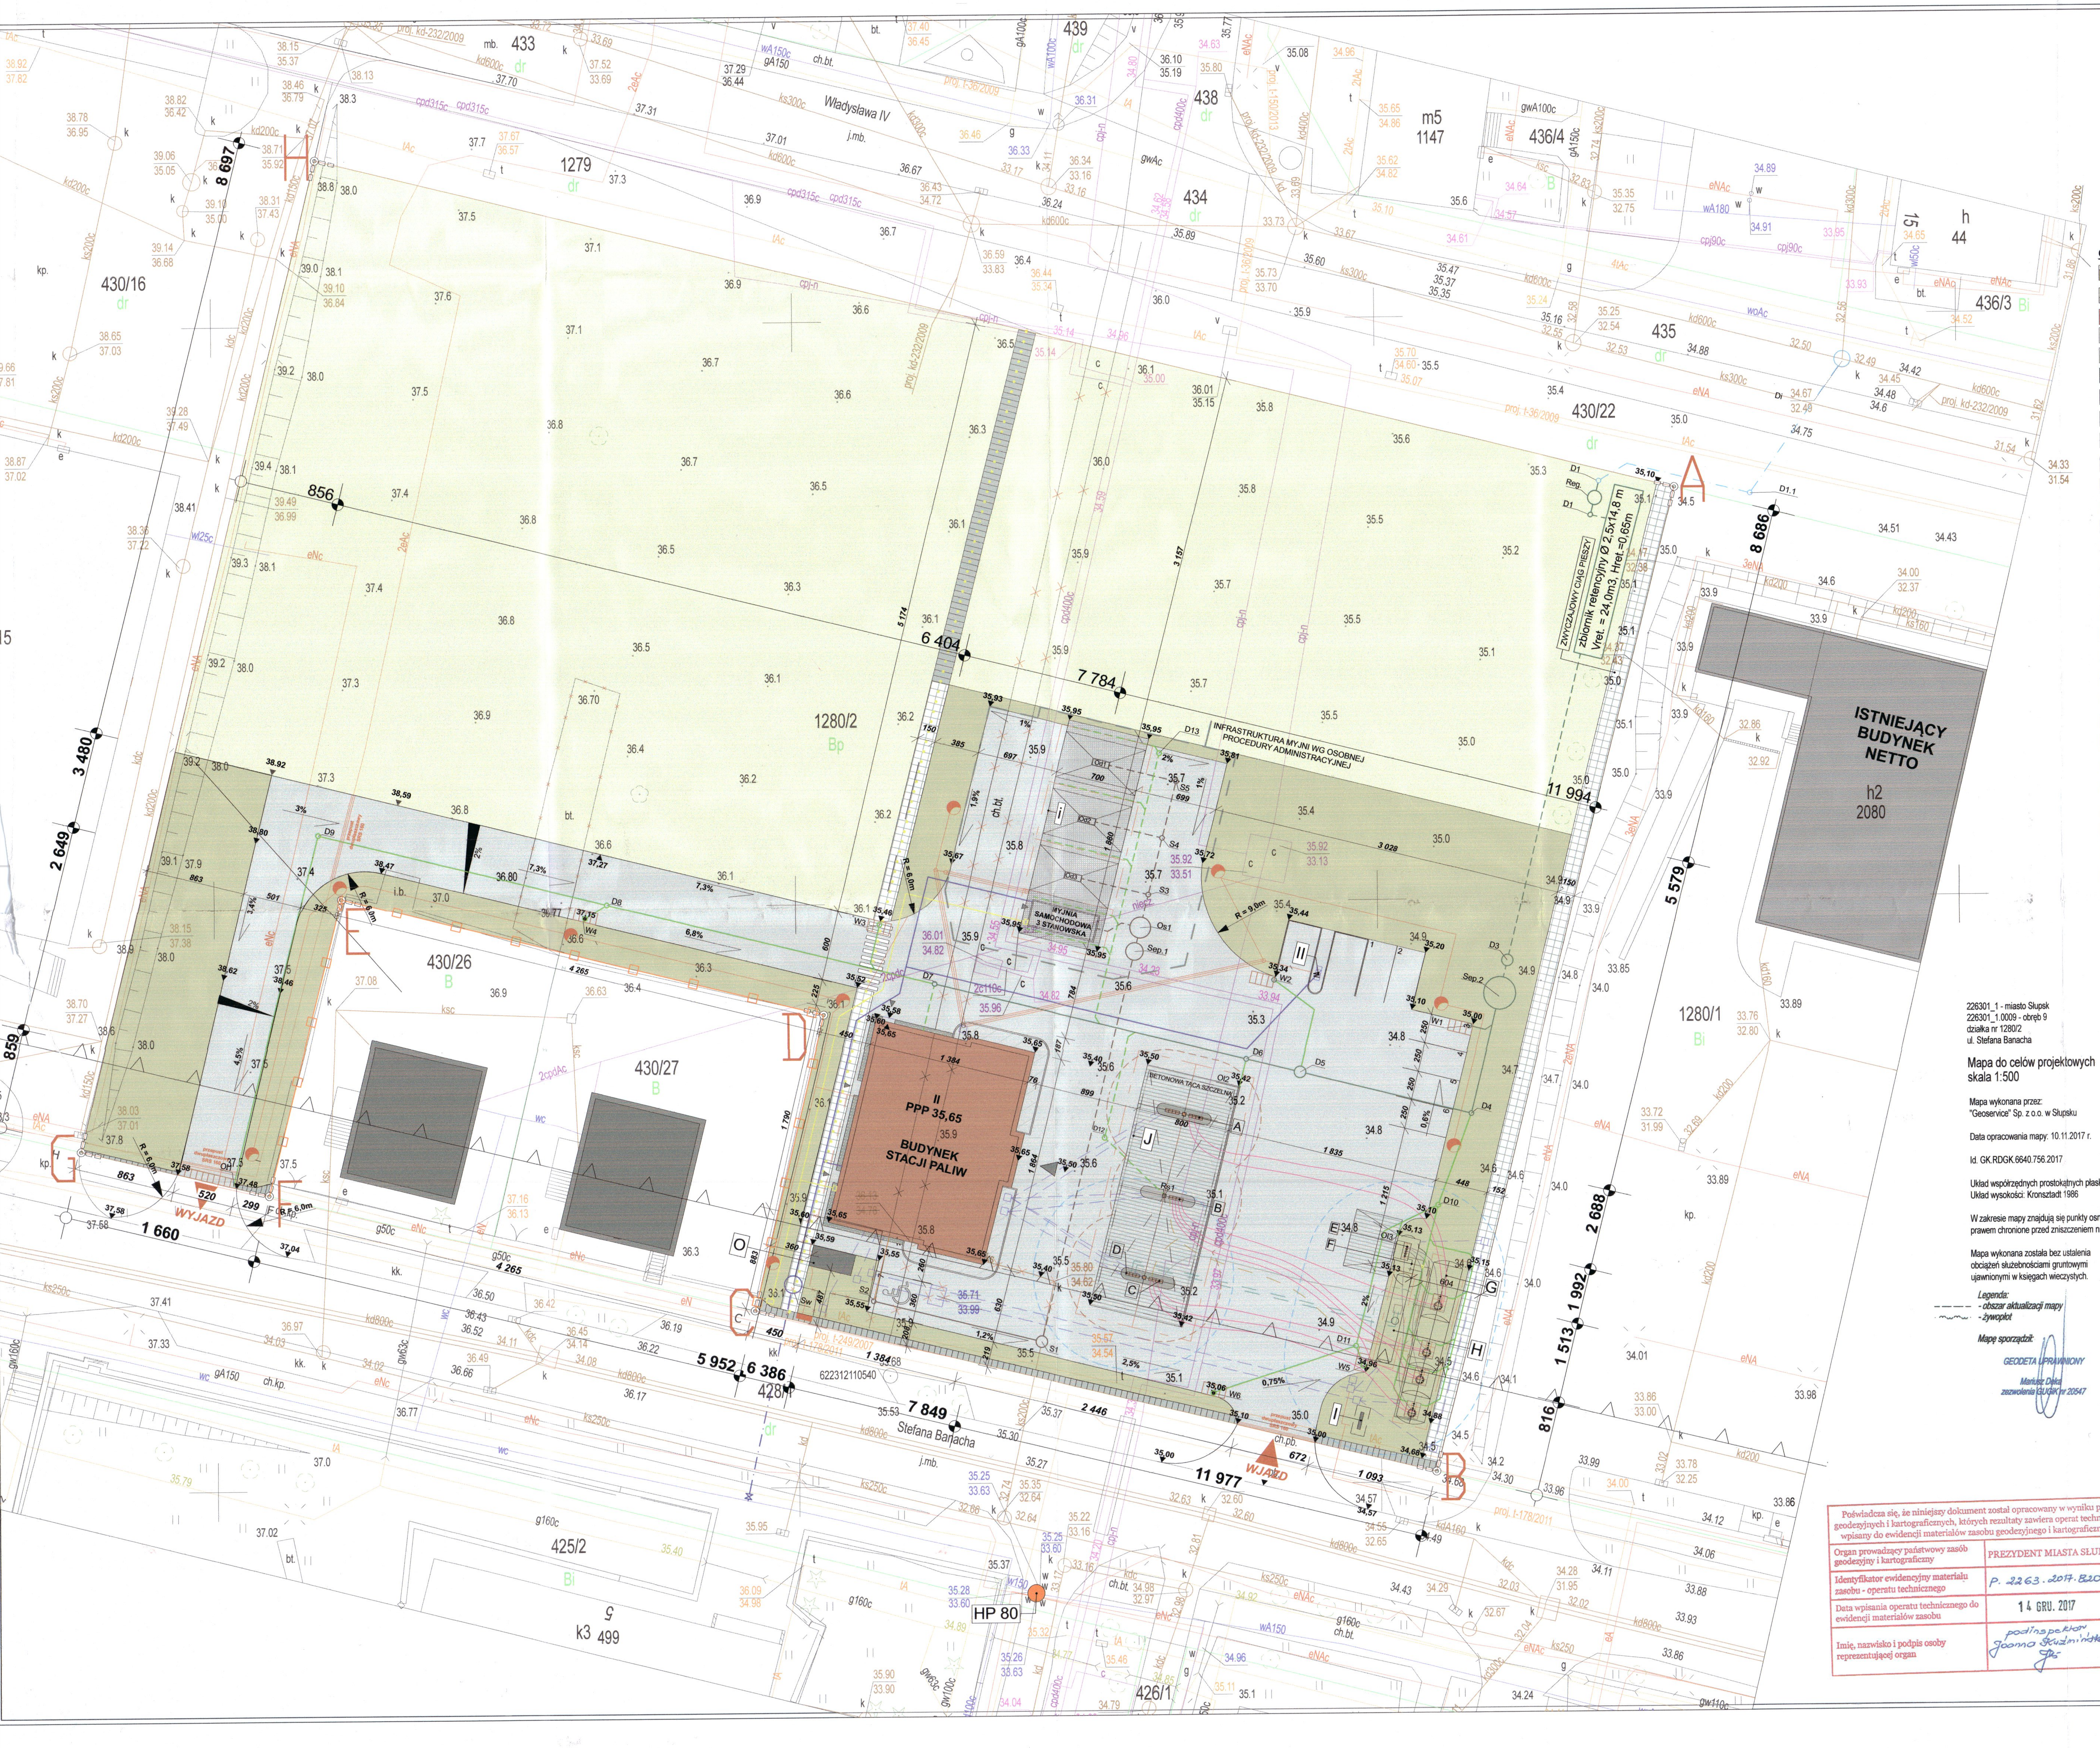

OZNACZENIA GRAFICZNE:

▨	- GRANICA DZIAŁKI (dz. nr 1280/2)
△ △	- NIEPRZEKRACZALNA LINIA ZABUDOWY WG MPZT
🟫	- PROJEKTOWANY BUDYNEK STACJI PALIW
▶	- PROJEKTOWANY WJAZD I WYJAZD NA DZ. 1280/2 WG OSOBNEGO OPRACOWANIA PROJEKTOWEGO
▶	- PROJEKTOWANE WEJŚCIE DO BUDYNKU
▨	- BUDYNKI ISTNIEJĄCE
▨	- PROJEKTOWANA NAWIERZCHNIA UTWARDZONA Z KOSTKI BRUKOWEJ gr. 4cm
▨	- POJEKTOWANA UTWARDZONA NAWIERZCHNIA PIESZA Z KOSTKI BRUKOWEJ gr. 4cm
▨	- PRZEŁOŻONA NAWIERZCHNIA UTWARDZONA PIESZA Z PŁYT
🟩	- PROJEKTOWANA POWIERZCHNIA BIOLOGICZNIE CZYNNA
▨	- ISTNIEJĄCA POWIERZCHNIA BIOLOGICZNIE CZYNNA
O	- PROJEKTOWANA WIATA PRZEZNACZONA DO GROMADZENIA ODPADÓW STAŁYCH
▨	- PROJEKTOWANA BETONOWA TACA SZCZELNA
◀	- WEJŚCIE DO BUDYNKU
I	- PROJEKTOWANY PYLON CENOWY
II	- PROJEKTOWANY KOMPRESOR, ODKURZACZ
A	- PROJEKTOWANY DYSTRYBUTOR PALIWOWY SZYBKOWYDAJNY ON
B	- PROJEKTOWANY DYSTRYBUTOR PALIWOWY Pb95, Pb98, ON, ON BIO
C	- PROJEKTOWANY DYSTRYBUTOR PALIWOWY Pb95, Pb98, ON, ON BIO
D	- PROJEKTOWANY DYSTRYBUTOR LPG
E	- PROJEKTOWANA STUDNIA ZLEWOWA
F	- PROJEKTOWANE ZAWORY ODDECHOWE NA INSTALACJI ODDECHOWEJ
G	- PROJEKTOWANY PODZIEMNY ZBIORNIK PALIWOWY V=60 m³
H	- PROJEKTOWANY PODZIEMNY ZBIORNIK LPG V=9,2 m³
i	- PROJEKTOWANA MYJNIA SAMOCHODOWA WG ODRĘBNEJ PROCEDURY ADMINISTRACYJNEJ
J	- PROJEKTOWANE WYSEPKI OCHRONNE DYSTRYBUTORÓW PALIWOWYCH H=15 CM
- - -	- STREFA ZAGORŻENIA WYBUECHEM 2
- - -	- STREFA OCHRONNA 5M
- - -	- STREFA OCHRONNA GAZU PROPAN - BUTAN 8M
▨	- STREFA ZAGORŻENIA WYBUECHEM 1
▥	- PROJEKTOWANE WPUSTY DROGOWE
35,00 ▼	- PROJEKTOWANE RZĘDNE TERENU
●	- ISTNIEJĄCY HYDRANT PODZIEMNY HP 80
—	- PROJEKTOWANA ZEWNĘTRZNA INSTALACJA GAZOWA
—▫—	- PROJEKTOWANE PREFABRYKOWANE OGRODZENIE BETONOWE PEŁNE H=1,8M
- - -	- INFRASTRUKTURA MYJNI WG OSOBNEJ PROCEDURY ADMINISTRACYJNEJ

TECHNOLOGIA PALIW

—	- PROJEKTOWANA INSTALACJA ZLEWOWA
- - -	- PROJEKTOWANA INSTALACJA ODZYSKU OPARÓW
- - -	- PROJEKTOWANA INSTALACJA LPG GAZOWA/CIEKŁA
—	- PROJEKTOWANA INSTALACJA ODDECHOWA ON
—	- INSTALACJA ZLEWOWA

INSTALACJA ELETRYCZNA

□	- PROJEKTOWANE STUDZIENKI ENERGETYCZNE I TELEMETRYCZNE
- - -	- PROJEKTOWANA KANALIZACJA KABLOWA
- - -	- PROJEKTOWANY OTOK UZIEMIAJĄCY FeZn25x4
—	- PROJEKTOWANA INSTALACJA ELEKTRYCZNA ZEWNĘTRZNA
◐	- PROJEKTOWANA OPRAWA SL 150W. Słup 5 m
—	- PROJEKTOWANA RURA OSŁONOWA Arot 110 mm
- - -	- PROJEKTOWANA WLZ

INSTALACJA WODOCIĄGOWA

-·-·-	- PROJEKTOWANE PRZYŁĄCZE WODOCIĄGOWE WG ODRĘBNEJ PROCEDURY ADMINISTRACYJNEJ
—	- PROJEKTOWANA ZEWNĘTRZNA INSTALACJA WODOCIĄGOWA
Sw○	- PROJEKTOWANA STUDNIA WODOMIERZOWA WG ODRĘBNEJ PROCEDURY ADMINISTRACYJNEJ

INSTALACJA KANALIZACJI DESZCZOWEJ

-·-·-	- PROJEKTOWANE PRZYŁĄCZE KANALIZAJI DESZCZOWEJ WG ODRĘBNEJ PROCEDURY ADMINISTRACYJNEJ
—	- PROJEKTOWANE PRZYŁĄCZE KANALIZAJI DESZCZOWEJ - "WODY BRUDNE"
- - -	- PROJEKTOWANE PRZYŁĄCZE KANALIZAJI DESZCZOWEJ - "WODY CZYSTE"
—	- PROJEKTOWANA ZEWNĘTRZNA INSTALACJA KANALIZAJI DESZCZOWEJ - "WODY BRUDNE"
- - -	- PROJEKTOWANA ZEWNĘTRZNA INSTALACJA KANALIZAJI DESZCZOWEJ - "WODY CZYSTE"
D4-D13	- PROJEKTOWANE STUDZIENKI KANALIZACYJNE
Sep.	- PROJEKTOWANY SEPARATOR
Reg.	- PROJEKTOWANY REGULATOR WYPŁYWU
W1-W6	- PROJEKTOWANE WPUSTY DESZCZOWE Ø 500 mm Z OSADNIKIEM PIASKU
Ol1-3	- PROJEKTOWANE ODWODNIENIE LINIOWE

INSTALACJA KANALIZACJI SANITARNEJ

Od1-Od3	- PROJEKTOWANY ODSTOJNIK NA STANOWISKU MYJNI SAMOCHODOWEJ SAMOOBSŁUGOWEJ
—×—×—	- LIKWIDACJA ISTNIEJĄCEJ INFRASTRUKTURY
—	- PROJEKTOWANE PRZYŁĄCZE KANALIZACJI SANITARNEJ
—	- PROJEKTOWANA ZEWNĘTRZNA INSTALACJA KANALIZACJI SANITARNEJ
- - -	- PROJEKTOWANA ZEWNĘTRZNA INSTALACJA PRZEMYSŁOWEJ KANALIZACJI SANITARNEJ WG ODRĘBNEJ PROCEDURY ADMINISTRACYJNEJ
S2-S5	- PROJEKTOWANE STUDZIENKI KANALIZACYJNE
Os 1	- PROJEKTOWANY OSADNIK ZAWIESINY MINERALNEJ

URZĄD MIEJSKI
W SŁUPSKU
Wydział Budownictwa

226301_1 - miasto Słupsk
226301_1.0009 - obręb 9
działka nr 1280/2
ul. Stefana Banacha

Mapa do celów projektowych
skala 1:500

Mapa wykonana przez:
"Geoservice" Sp. z o.o. w Słupsku

Data opracowania mapy: 10.11.2017 r.

Id. GK.RDGK.6640.756.2017

Układ współrzędnych prostokątnych płaskich: 2000 strefa 6
Układ wysokości: Kronsztadt 1986

W zakresie mapy znajdują się punkty osnowy geodezyjnej prawem chronione przed zniszczeniem nr: 622312110540

Mapa wykonana została bez ustalenia obciążeń służebnościami gruntowymi ujawnionymi w księgach wieczystych.

Legenda:
- - - - *- obszar aktualizacji mapy*
~~~~ *- żywopłot*

Mapę sporządził:

GEODETA UPRAWNIONY
Mariusz Deka
zezwolenia GUGiK nr 20547

RZECZOZNAWCA DO SPRAW ZABEZPIECZEŃ PRZECIWPOŻAROWYCH
inż. Krzysztof Szczepanowski Nr upr.428/2000
Sławno 27.04.2018
(miejscowość, data)
Zgodność projektu z wymaganiami ochrony przeciwpożarowej stwierdzam
bez uwag z uwagami:

Uzgodniono pod względem wymagań higienicznych i zdrowotnych bez zastrzeżeń / ~~z zastrzeżeniami~~

L.p. opinii 13/04/2018
Data 27.04.2018 (podpis i pieczęć imienna)

RZECZOZNAWCA DO SPRAW SANITARNOHIGIENICZNYCH
W ZAKRESIE BUDOWNICTWA PRZEMYSŁOWEGO I OGÓLNEGO ORAZ SŁUŻBY ZDROWIA
INŻ. LUBOMIRA HNATIUK
UPR.NR. 93-BPIO/00 TEL. 501 501 730

Uprawniony do pełnienia samodzielnych funkcji technicznych w budownictwie w specjalności architektonicznej bez ograniczeń
nr BK.IIF.7342/50/94
członek Pomorskiej Okręgowej Izby Architektonicznej
PO-0619
mgr inż. arch. Mirosław Zwolski

Oświadczam, że projekt zagospodarowania terenu wykonano na mapie do celów projektowych zgodnej z oryginałem.

Poświadcza się, że niniejszy dokument został opracowany w wyniku prac geodezyjnych i kartograficznych, których rezultaty zawiera operat techniczny wpisany do ewidencji materiałów zasobu geodezyjnego i kartograficznego	
Organ prowadzący państwowy zasób geodezyjny i kartograficzny	PREZYDENT MIASTA SŁUPSKA
Identyfikator ewidencyjny materiału zasobu - operatu technicznego	P. 2263.2017.820
Data wpisania operatu technicznego do ewidencji materiałów zasobu	14 GRU. 2017
Imię, nazwisko i podpis osoby reprezentującej organ	podinspektor Joanna Kuźmińska

NAZWA INWESTYCJI:

STACJA PALIW "OKTAN"

ADRES INWESTYCJI:

Ul. BANACHA
76-200 SŁUPSK
dz nr 1280/2, obręb 9

INWESTOR:

"OKTAN BRZESKI, GRZENKOWICZ" SP. J
ul. Boh. Westerplatte 7 76-200 Słupsk

JEDNOSTKA PROJEKTOWA:

pracownia projektowa
C O L O S S E U M
ul. Tuwima 3A/3 Słupsk 76-200

NAZWA RYSUNKU

PROJEKT ZAGOSPODAROWANIA TERENU

BRANŻA		PODPIS
BRANŻA: ARCHITEKTURA	AUTOR: mgr inż. arch. Mirosław Zwolski upr. nr BF.II.7342/50/94 spec. architektoniczna bez ograniczeń	PODPIS:
	SPRAWIŁ: mgr inż. arch. Krystian Kozioł upr. nr PO/KK/398/2011 spec. architektoniczna bez ograniczeń	PODPIS:
BRANŻA: SANITARNA	AUTOR: tech. Marek Niewiarowski upr. nr UAN/8346/278/89 spec. architektoniczna bez ograniczeń	PODPIS:
	SPRAWIŁ: mgr inż. Ewa Kuciel upr. nr POM/0236/PWOS/09 spec. instalacje i sieci sanitarne	PODPIS:
BRANŻA: ELEKTRYCZNA	AUTOR: mgr inż. Łukasz Gągała upr. nr POM/0256/PBE/16 spec. instalacje i sieci elektryczne	PODPIS:
	SPRAWIŁ: mgr inż. Tomasz Piskorski upr. nr 8346/232/90 spec. instalacje i sieci elektryczne	PODPIS:

SKALA:	DATA:	RYS. NR
1:250	2018-04-16	A-1
~~~~