
PLANOWANY PRZEBIEG GŁÓWNYCH SIECI UZBROJENIA TERENU SKALA 1:1000

ZAŁĄCZNIK NR 3

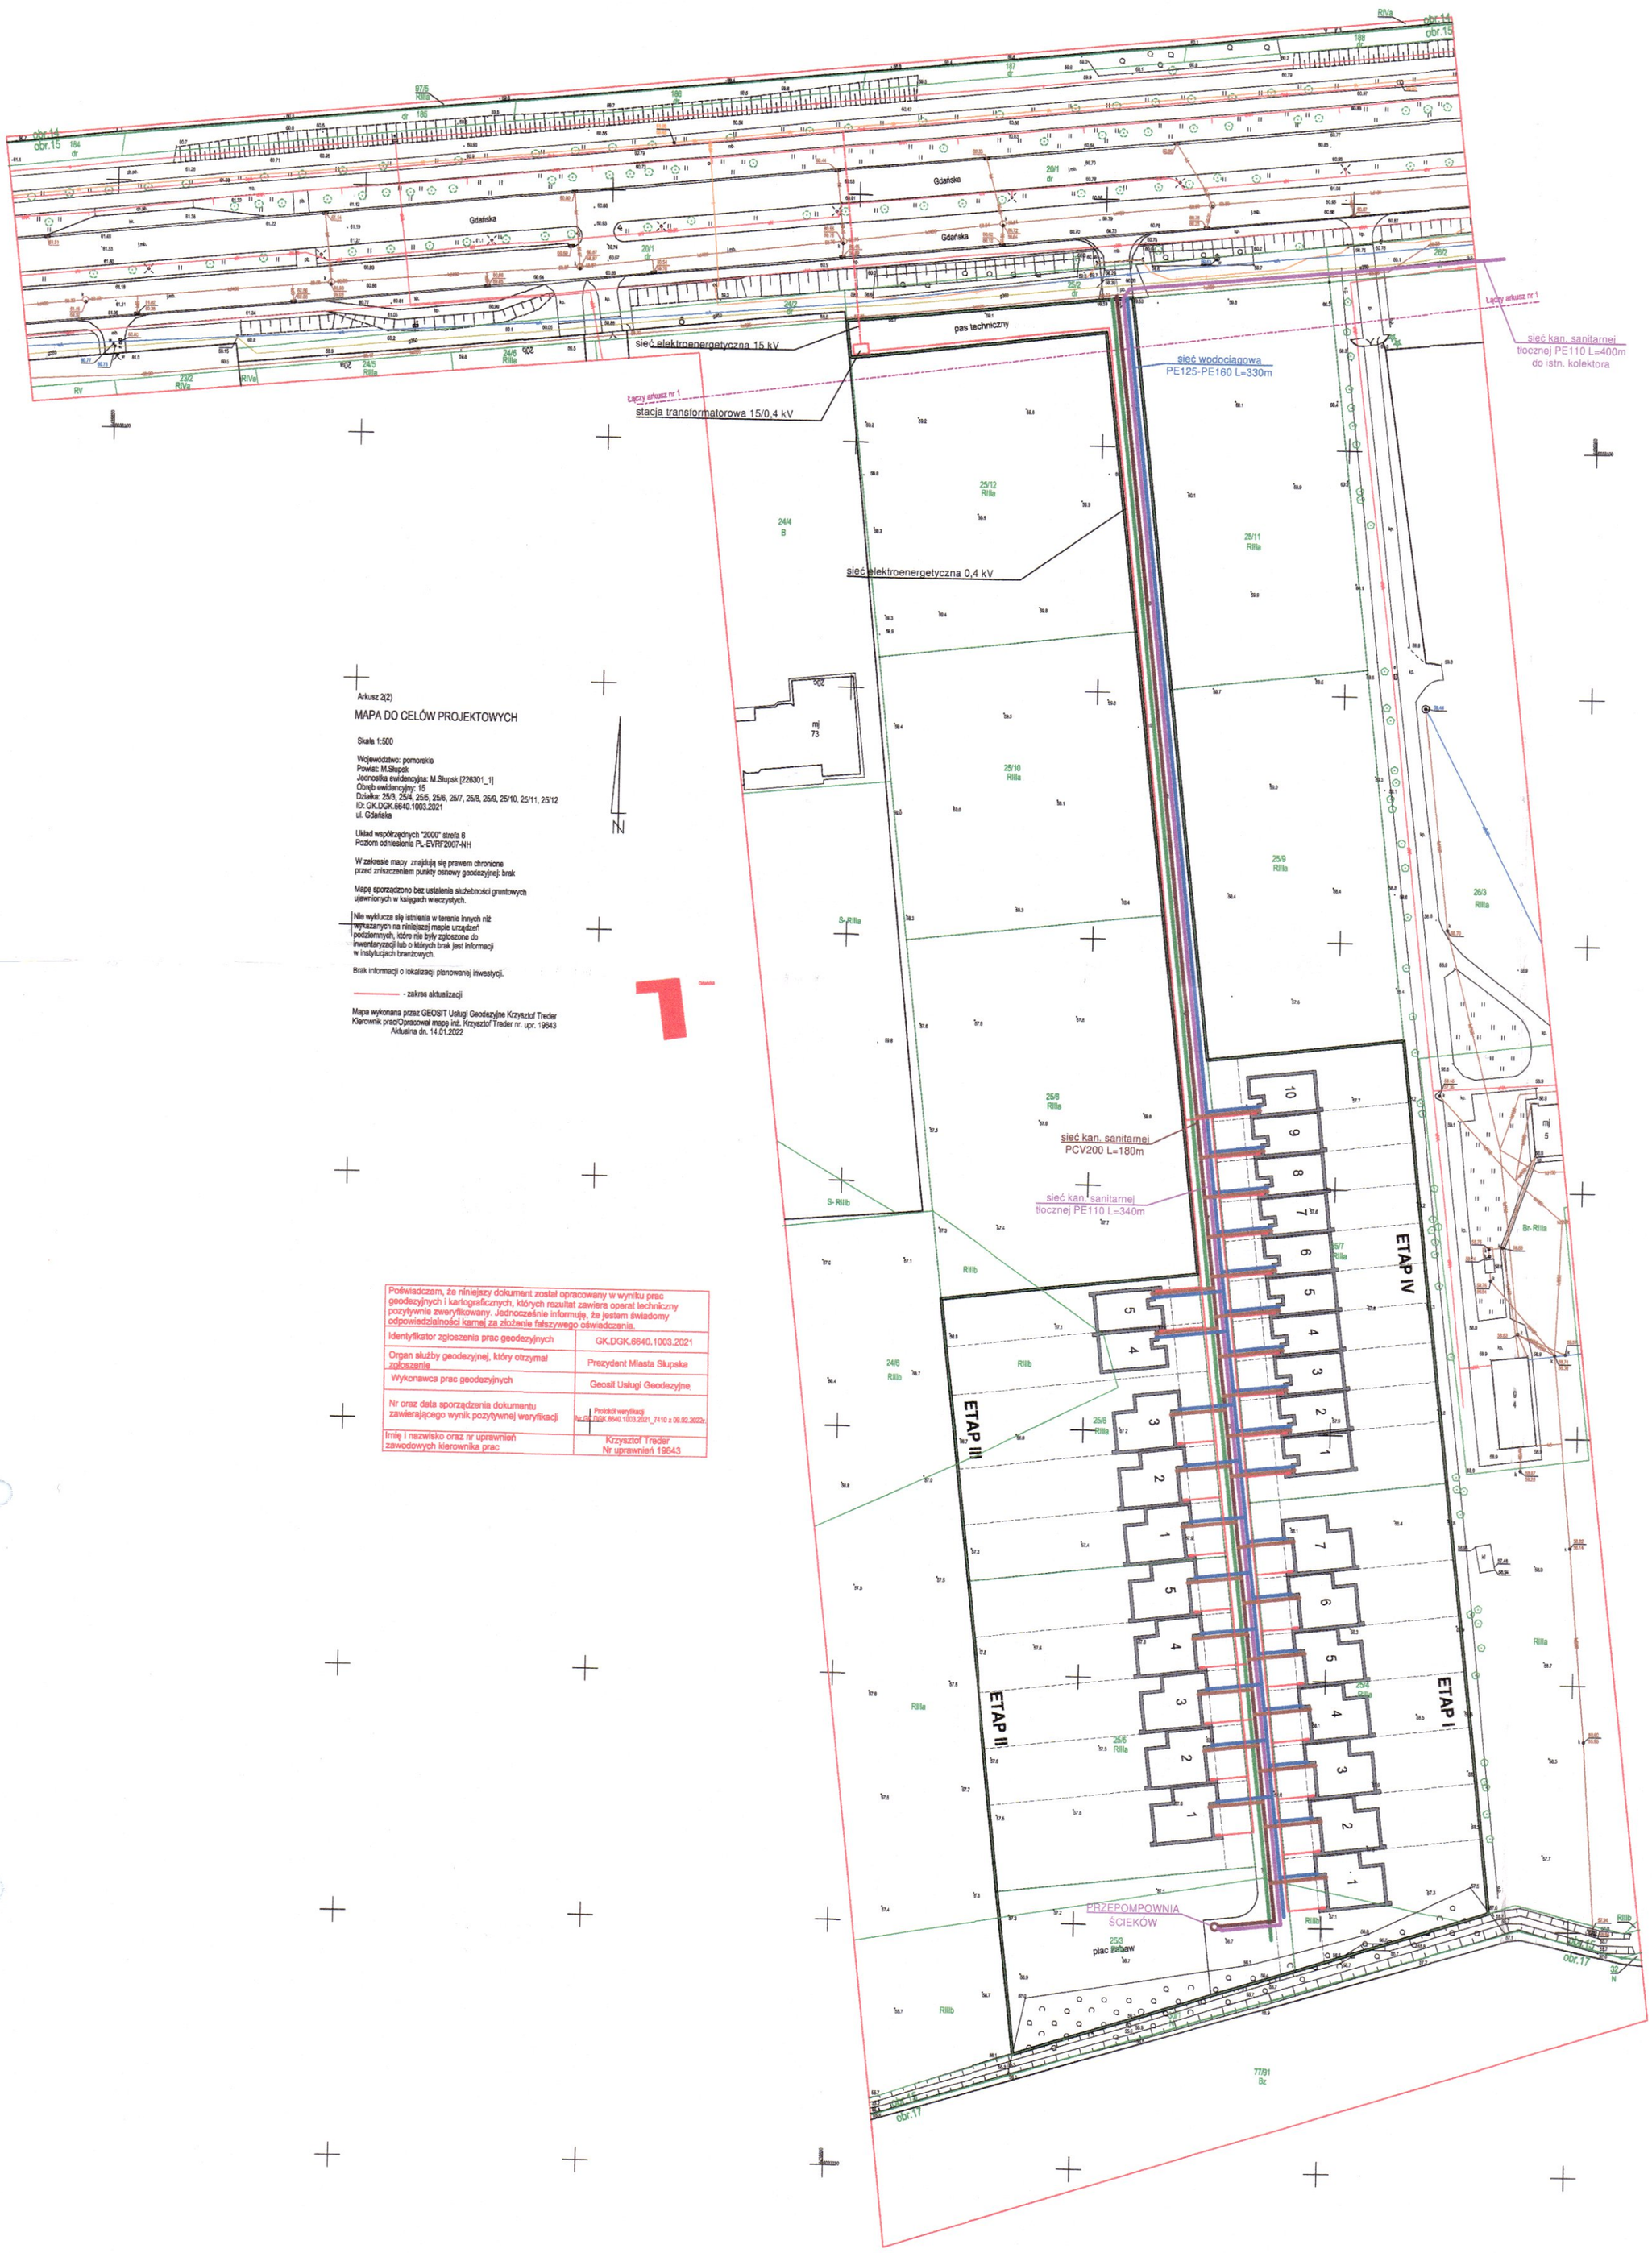

Arkusz 2(2)

MAPA DO CELÓW PROJEKTOWYCH

Skala 1:500

Województwo: pomorskie
Powiat: M.Słupsk
Jednostka ewidencyjna: M.Słupsk [226301_1]
Obręb ewidencyjny: 15
Działka: 25/3, 25/4, 25/5, 25/6, 25/7, 25/8, 25/9, 25/10, 25/11, 25/12
ID: GK.DGK.6640.1003.2021
ul. Gdańska

Układ współrzędnych "2000" strefa 6
Poziom odniesienia PL-EVRF2007-NH

W zakresie mapy znajdują się prawem chronione przed zniszczeniem punkty osnowy geodezyjnej: brak

Mapę sporządzono bez ustalenia służebności gruntowych ujawnionych w księgach wieczystych.

Nie wyklucza się istnienia w terenie innych niż wykazanych na niniejszej mapie urządzeń podziemnych, które nie były zgłoszone do inwentaryzacji lub o których brak jest informacji w instytucjach branżowych.

Brak informacji o lokalizacji planowanej inwestycji.

——— - zakres aktualizacji

Mapa wykonana przez GEOSIT Usługi Geodezyjne Krzysztof Treder
Kierownik prac/Opracował mgr inż. Krzysztof Treder nr. uprawnień 19643
Aktualna dn. 14.01.2022

Poświadczam, że niniejszy dokument został opracowany w wyniku prac geodezyjnych i kartograficznych, których rezultat zawiera operat techniczny pozytywnie zweryfikowany. Jednocześnie informuję, że jestem świadomy odpowiedzialności karnej za złożenie fałszywego oświadczenia.	
Identyfikator zgłoszenia prac geodezyjnych	GK.DGK.6640.1003.2021
Organ służby geodezyjnej, który otrzymał zgłoszenie	Prezydent Miasta Słupska
Wykonawca prac geodezyjnych	Geosit Usługi Geodezyjne
Nr oraz data sporządzenia dokumentu zawierającego wynik pozytywnej weryfikacji	Protokół weryfikacji Nr GK.DGK.6640.1003.2021_7410 z 09.02.2022r.
Imię i nazwisko oraz nr uprawnień zawodowych kierownika prac	Krzysztof Treder Nr uprawnień 19643

architekci

WNIOSEK O USTALENIE LOKALIZACJI INWESTYCJI MIESZKANIOWEJ

NR DZIAŁKI:	25/3, 25/4, 25/5, 25/6, 25/7, OBR. 15, UL. GDAŃSKA MIASTO SŁUPSK
INWESTOR:	INVEST HOUSE ŁUKASZ CHRÓŚCICKI, ROBERT WOLAK SP. K. UL. PLAC DĄBROWSKIEGO 6 76-200 SŁUPSK
OBIEKT:	BUDYNKI MIESZKALNE JEDNORODZINNE
TEMAT:	PLANOWANY PRZEBIEG GŁÓWNYCH SIECI UZBROJENIA TERENU
PROJ. NR: 2019-015	REWIZJA: A
SKALA: 1:1000	NR RYS.: A_03
DATA:	KWIECIEŃ 2022

BRANŻA: ARCHITEKTONICZNA

AUTOR: PODPIS:
ARCH. PAWEŁ PŁAWSKI
UPR. NR 51/99/OL, bez ograniczeń w specjalności architektonicznej

OPRACOWANIE: PODPIS:
ARCH. MAGDALENA TRIBA