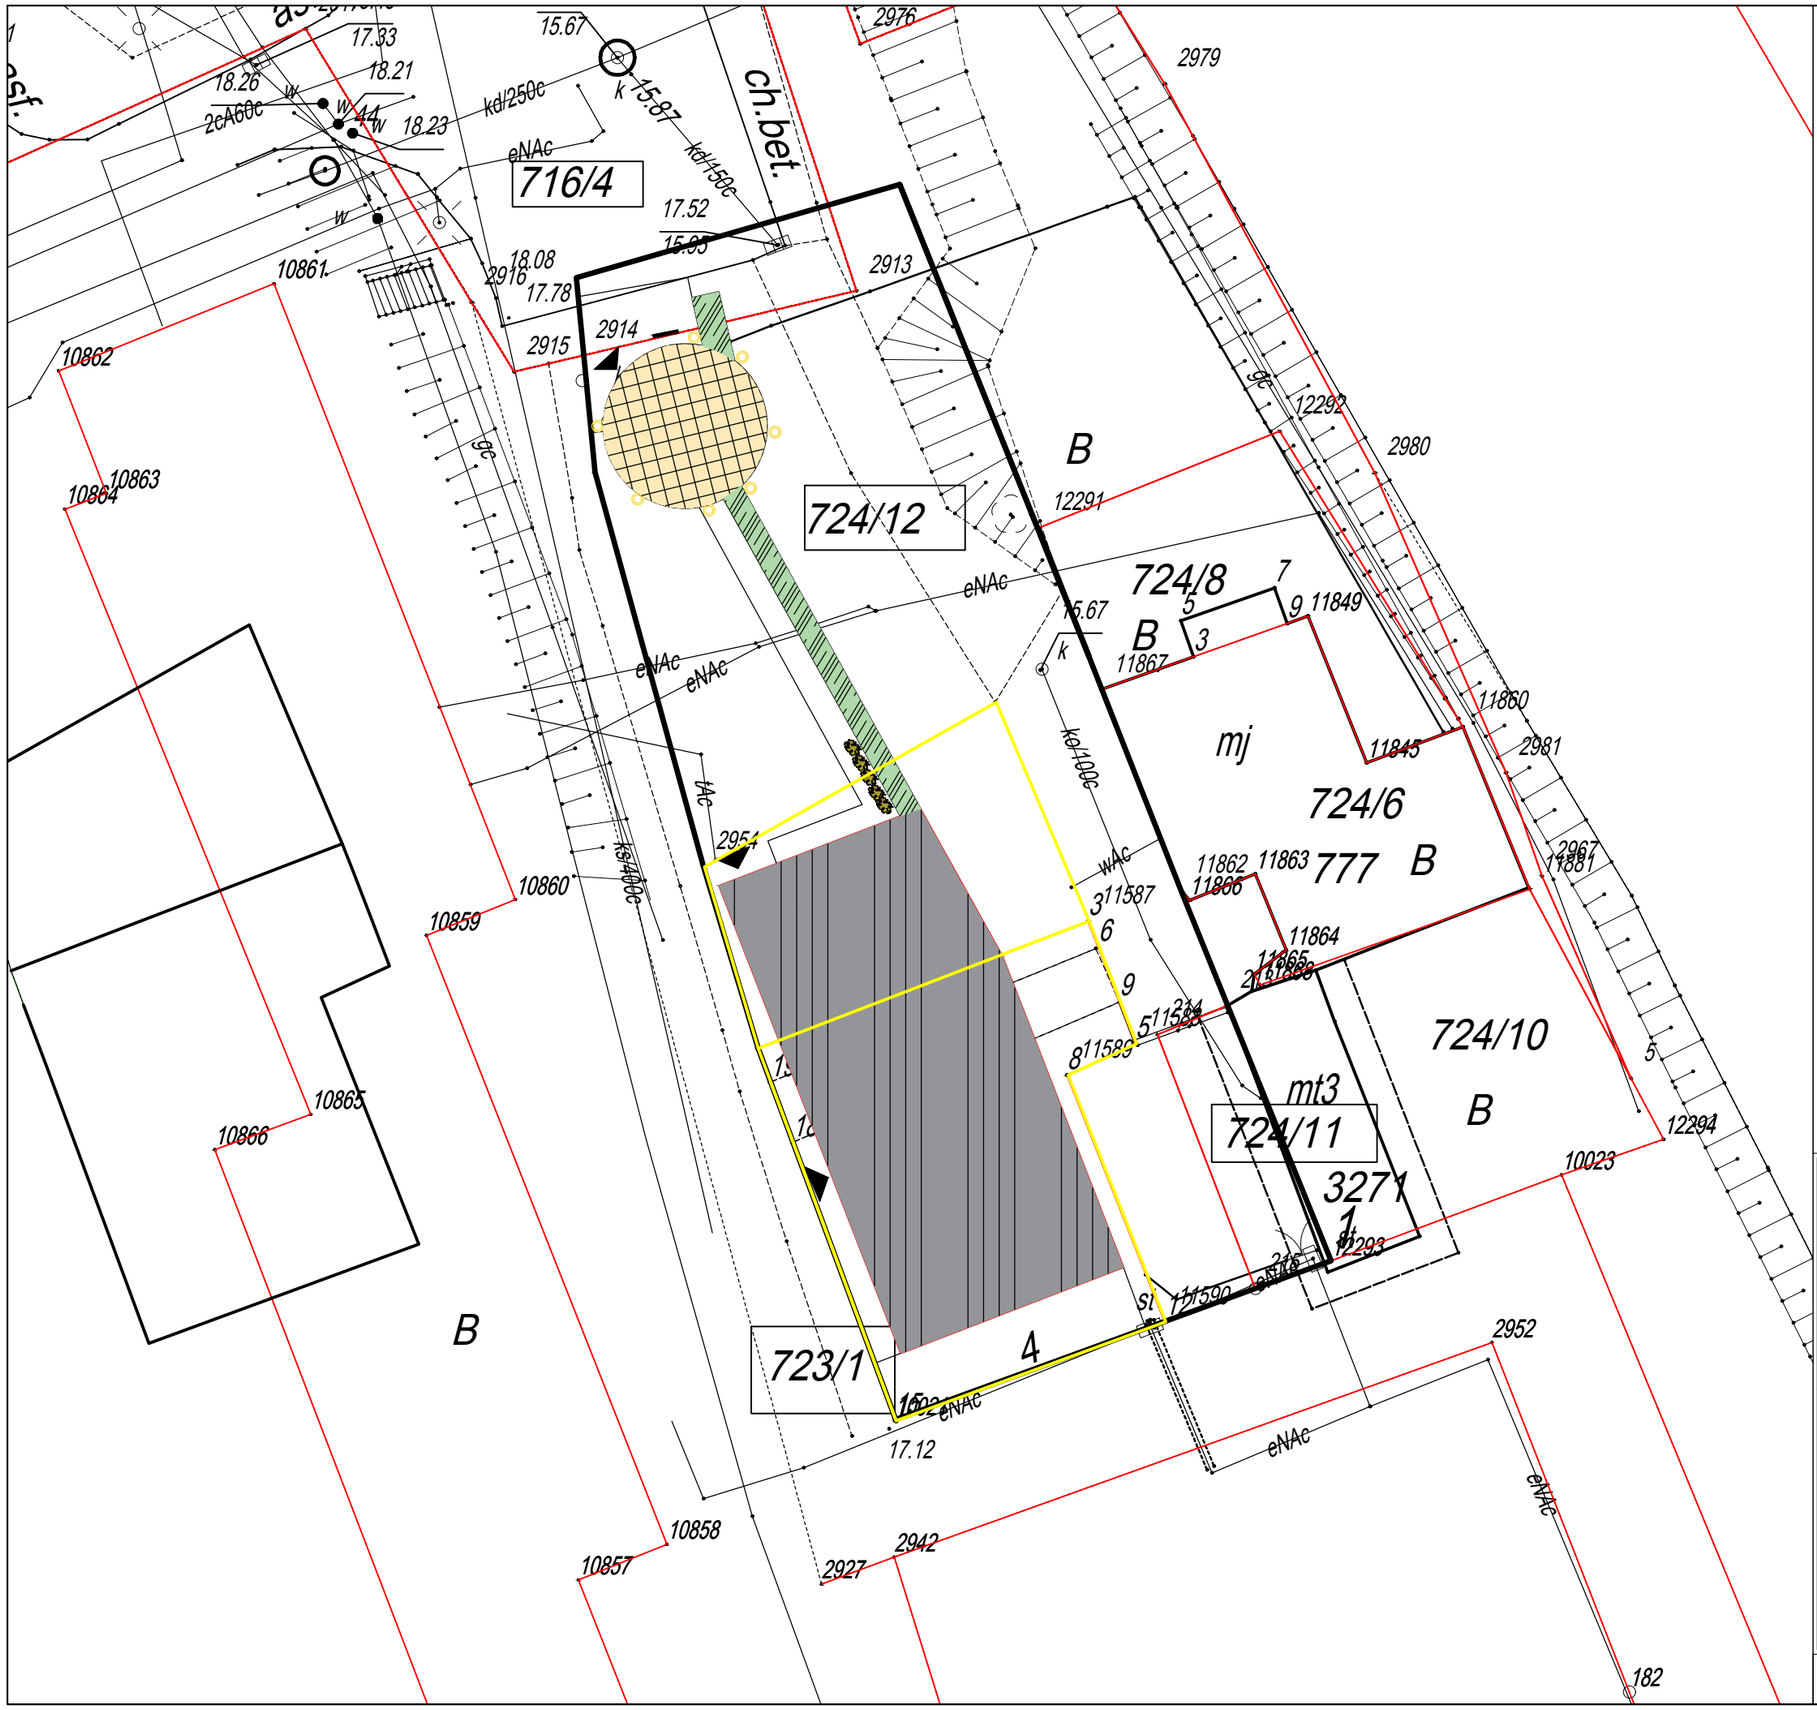


OBIEKTY PODDANE RENOWACJI

OBIEKTY PODDANE ROZBIÓRCE


OBIEKTY NOWOPROJEKTOWANE

OBIEKTY PODDANE REKONSTRUKCJI

JEDNOSTKA PROJEKTOWA:	**ATRIUM STUDIO** **PRACOWNIA PROJEKTOWA** **JACEK NOWAKOWSKI** **UL. ZA CYTADELĄ 5** **61-663 POZNAŃ**		
INWESTOR:	MIASTO SŁUPSK PL. ZWYCIĘSTWA 3 76 - 200 SŁUPSK		
INWESTYCJA:	REKONSTRUKCJA ŚREDNIOWIECZNEJ BASZTY OBRONNEJ WRAZ Z ZABUDOWĄ TOWARZYSZĄCĄ		
	IMIĘ i NAZWISKO	SPECJALNOŚĆ	PODPIS
OPRACOWAŁ:	mgr inż. arch. Jacek Nowakowski	Architektoniczna	
	inż. arch. Elżbieta Mitelska	Architektoniczna	
	inż. arch. Dariusz Wacyra	Architektoniczna	
	inż. arch. Adam Pocztarek	Architektoniczna	
	mgr inż. Paweł Białecki	Sieci, inst. i urz. cieplnych, went., gaz., wod. -kan.	
STADIUM:	KONCEPCJA PROGRAMOWO - PRZESTRZENNA		
TYTUŁ RYSUNKU:	WSKAZANIE OGÓLNYCH ROBÓT BUDOWLANYCH		

BRANŻA:	DATA:	SKALA:	NR RYSUNKU:
ARCHITEKTURA	03.2017r.	1:250	1

PRAWA AUTORSKIE ZASTRZEŻONE-Ustawa z dnia 04.02.1994 r. (Dz.U. 1994. Nr 24 poz. 83)
Powielanie we wszelkiej postaci bez pisemnej zgody Autora zabronione

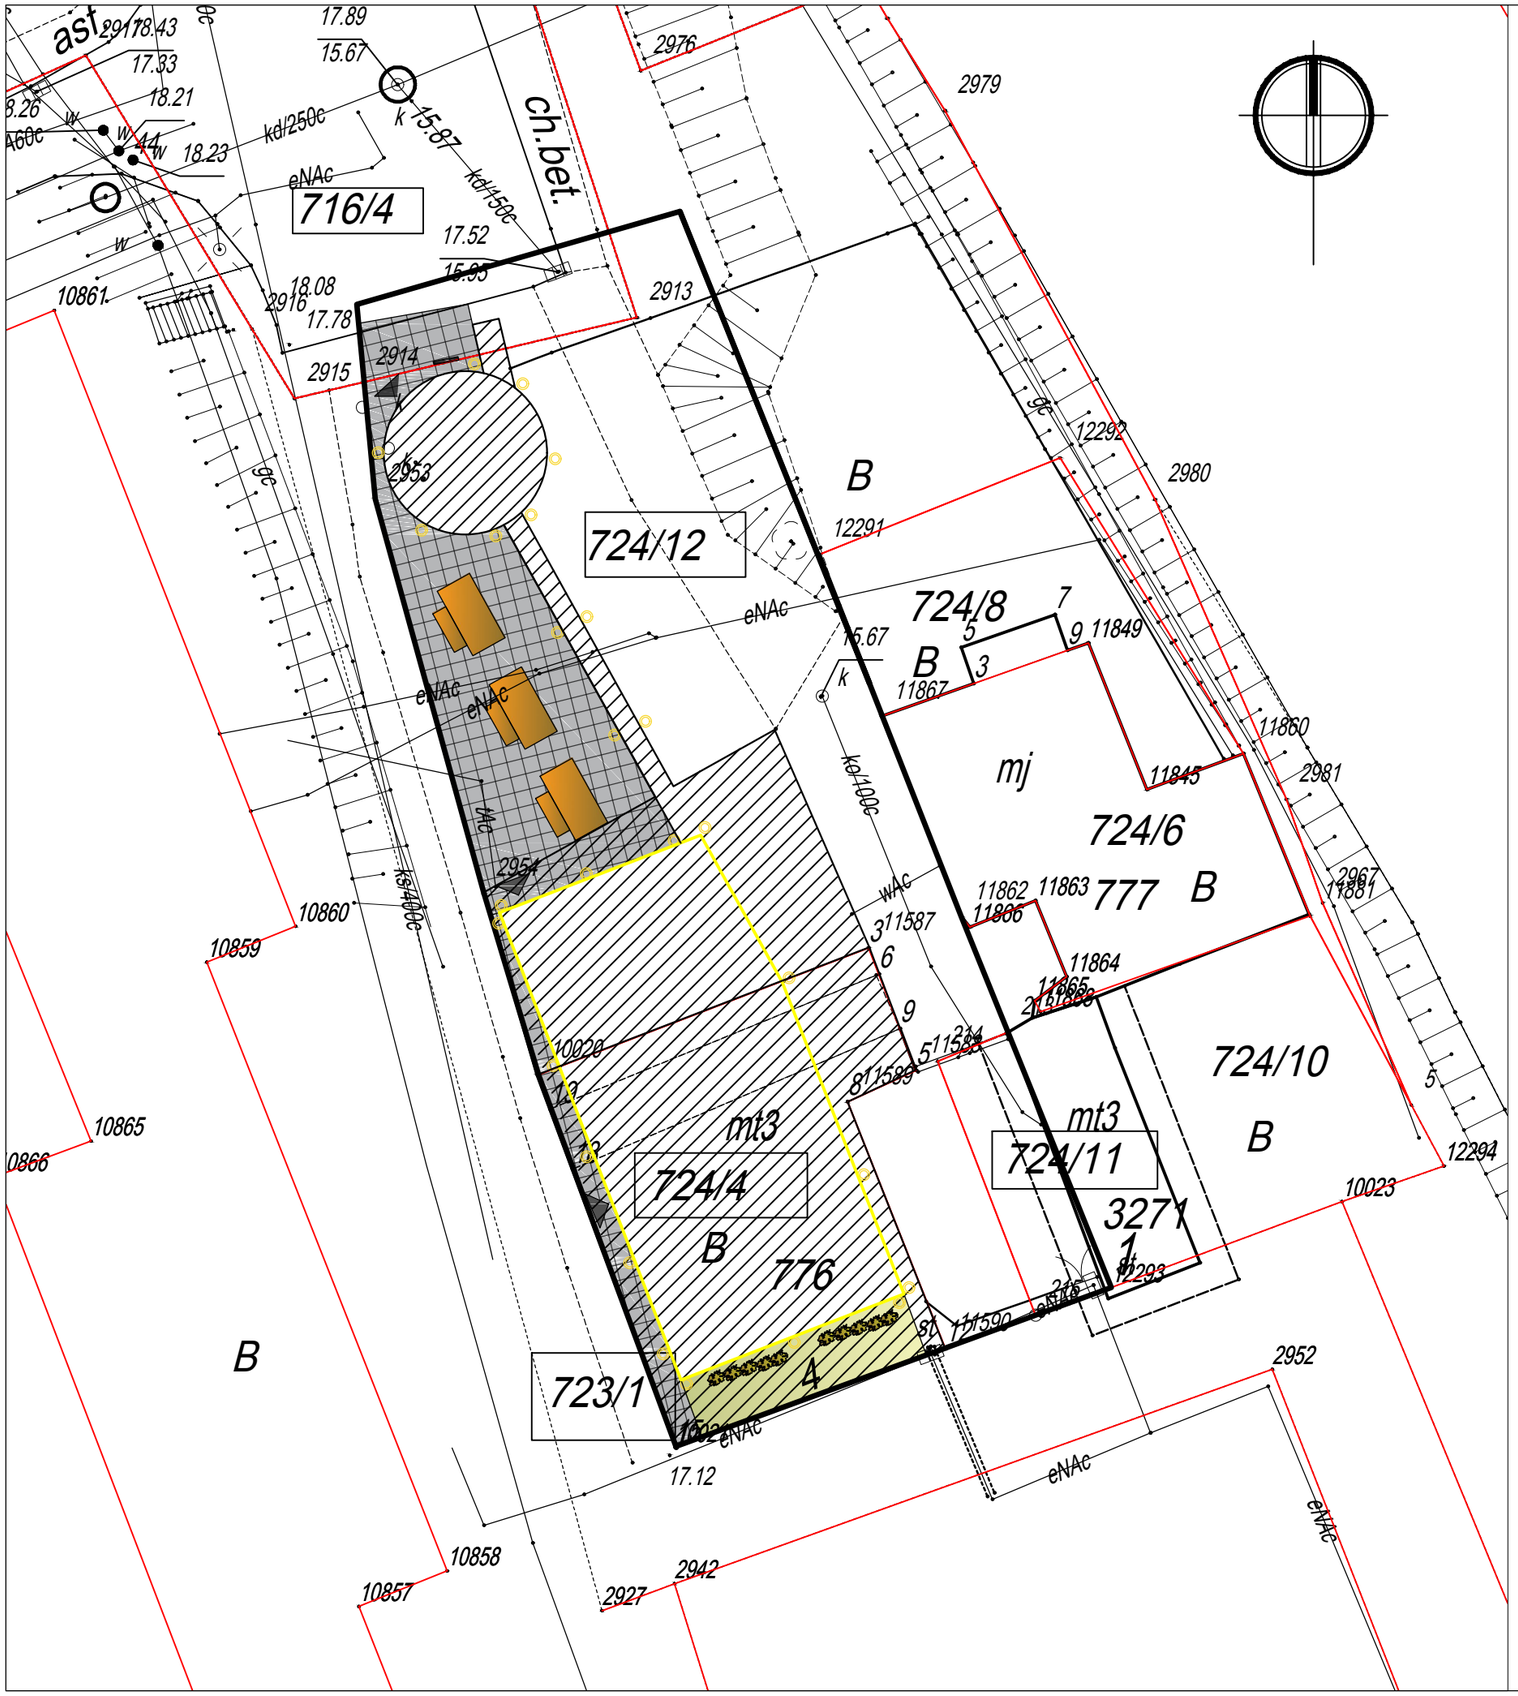


LEGENDA


- GRANICA OPRACOWANIA
- GRANICA DZIAŁKI
- NOWOPROJEKTOWANY OBIEKT
- NUMER DZIAŁKI (724/4)
- OBIEKT OBJĘTY OPRACOWANIEM
- WEJŚCIE
- POSADZKA
- ZIELEŃ NISKA /TRAWNIK/
- ZIELEŃ NISKA /KRZEW LIŚCIASTY/ZIELEŃ PNĄCA
- MEBEL MIEJSKI
- TABLICA INFORMACYJNA
- OPRAWY OŚWIETLENIOWE

JEDNOSTKA PROJEKTOWA:	**ATRIUM STUDIO** **PRACOWNIA PROJEKTOWA** **JACEK NOWAKOWSKI** **UL. ZA CYTADELĄ 5** **61-663 POZNAŃ**		
INWESTOR:	MIASTO SŁUPSK PL. ZWYCIĘSTWA 3 76 - 200 SŁUPSK		
INWESTYCJA:	REKONSTRUKCJA ŚREDNIOWIECZNEJ BASZTY OBRONNEJ WRAZ Z ZABUDOWĄ TOWARZYSZĄCĄ		
	IMIĘ i NAZWISKO	SPECJALNOŚĆ	PODPIS
OPRACOWAŁ:	mgr inż. arch. Jacek Nowakowski	Architektoniczna	
	inż. arch. Elżbieta Mitelska	Architektoniczna	
	inż. arch. Dariusz Wacyra	Architektoniczna	
	inż. arch. Adam Pocztarek	Architektoniczna	
	mgr inż. Paweł Białecki	Sieci, inst. i urz. cieplnych, went., gaz., wod. -kan.	
STADIUM:	KONCEPCJA PROGRAMOWO - PRZESTRZENNA		
TYTUŁ RYSUNKU:	KONCEPCJA ZAGOSPODAROWANIA TERENU		

BRANŻA:	DATA:	SKALA:	NR RYSUNKU:
ARCHITEKTURA	03.2017r.	1:250	2

PRAWA AUTORSKIE ZASTRZEŻONE-Ustawa z dnia 04.02.1994 r. (Dz.U. 1994. Nr 24 poz. 83)
Powielanie we wszelkiej postaci bez pisemnej zgody Autora zabronione

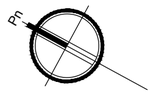

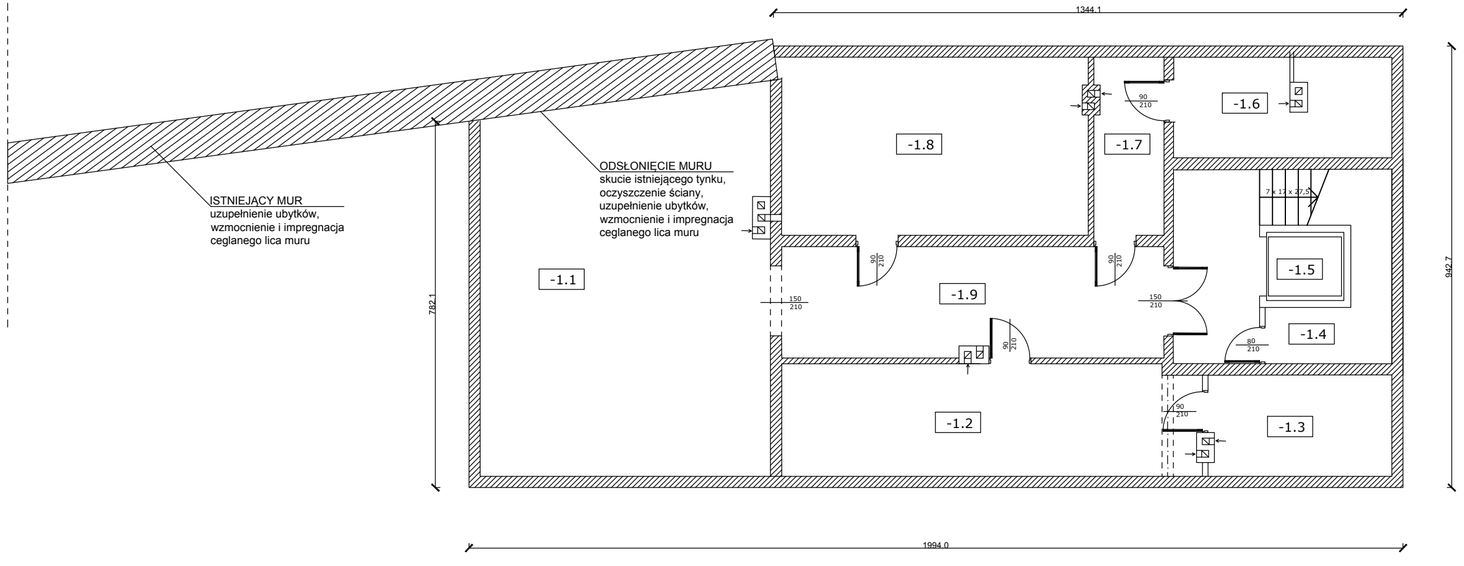


ZESTAWIENIE POMIESZCZEŃ PIWNICY

NR POM.	NAZWA POMIESZCZENIA	WYSOKOŚĆ KONDYGNACJI [m]	POWIERZCHNIA [m^2]	DOPUSZCZALNA ZMIANA POWIERZCHNI
-1.1	SALA WYSTAWOWA	3,0	49,4	±5 m^2
-1.2	POMIESZCZENIE TECHNICZNE	3,0	19,52	20 %*
-1.3	POMIESZCZENIE TECHNICZNE	3,0	8,38	20 %*
-1.4	POMIESZCZENIE GOSPODARCZE	3,0	3,92	20 %*
-1.5	KLATKA SCHODOWA	3,0	15,27	Spełniająca warunki ewakuacji
-1.6	POMIESZCZENIE TECHNICZNE	3,0	9,75	20 %*
-1.7	KORYTARZ	3,0	5,6	Spełniająca warunki ewakuacji
-1.8	POMIESZCZENIE TECHNICZNE	3,0	24,8	20 %*
-1.9	KORYTARZ	3,0	19,52	Spełniająca warunki ewakuacji
		SUMA	**156,16**	

JEDNOSTKA PROJEKTOWA:	**ATRIUM STUDIO** **PRACOWNIA PROJEKTOWA** **JACEK NOWAKOWSKI** **UL. ZA CYTADELĄ 5** **61-663 POZNAŃ**		
INWESTOR:	MIASTO SŁUPSK PL. ZWYCIĘSTWA 3 76 - 200 SŁUPSK		
INWESTYCJA:	REKONSTRUKCJA ŚREDNIOWIECZNEJ BASZTY OBRONNEJ WRAZ Z ZABUDOWĄ TOWARZYSZĄCĄ		
	IMIĘ i NAZWISKO	SPECJALNOŚĆ	PODPIS
OPRACOWAŁ:	mgr inż. arch. Jacek Nowakowski	Architektoniczna	
	inż. arch. Elżbieta Mitelska	Architektoniczna	
	inż. arch. Dariusz Wacyra	Architektoniczna	
	inż. arch. Adam Pocztarek	Architektoniczna	
	mgr inż. Paweł Białecki	Sieci, inst. i urz. cieplnych, went., gaz., wod. -kan.	
STADIUM:	KONCEPCJA PROGRAMOWO - PRZESTRZENNA		
TYTUŁ RYSUNKU:	RZUT PIWNICY		

BRANŻA:	DATA:	SKALA:	NR RYSUNKU:
ARCHITEKTURA	03.2017r.	1:100	3

PRAWA AUTORSKIE ZASTRZEŻONE-Ustawa z dnia 04.02.1994 r. (Dz.U. 1994. Nr 24 poz. 83)
Powielanie we wszelkiej postaci bez pisemnej zgody Autora zabronione

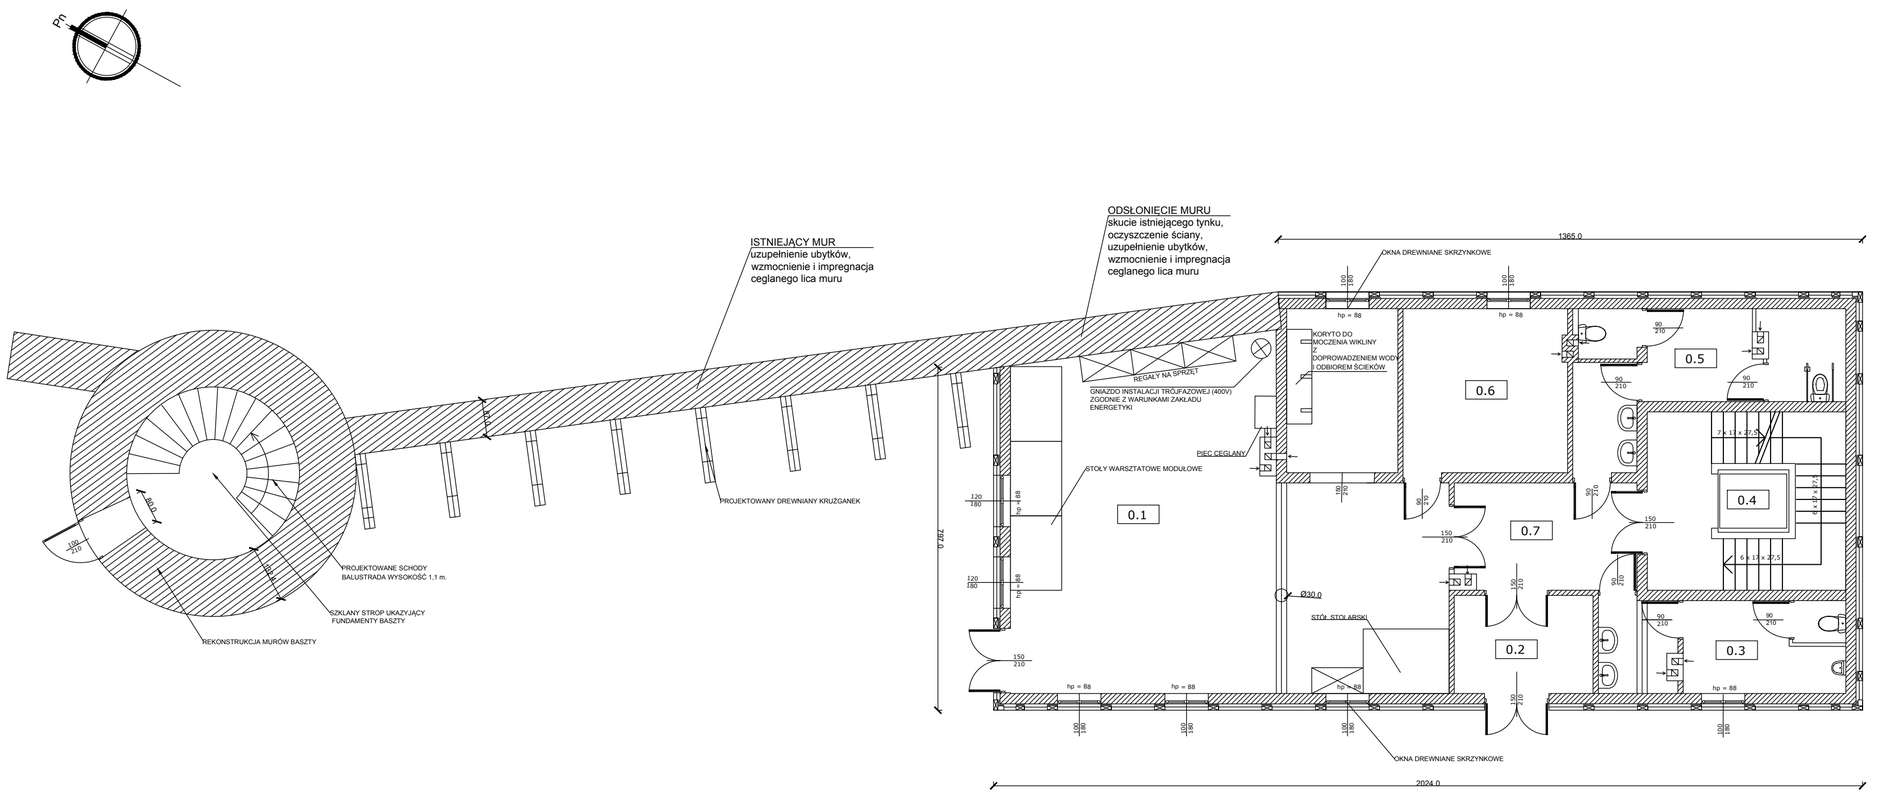


POMORSKA FUNDACJA PAMIĘCI GRYFITÓW
- ZESTAWIENIE POMIESZCZEŃ PARTERU

NR POM.	NAZWA POMIESZCZENIA	WYSOKOŚĆ KONDYGNACJI [m]	POWIERZCHNIA [m²]	DOPUSZCZALNA ZMIANA POWIERZCHNI
0.1	POMIESZCZENIE WARSZTATOWO /WYKŁADOWE	3,0	78,77	±10 m²
0.2	WIATROŁAP	3,0	7,39	Spełniająca warunki ewakuacji
0.3	TOALETA MĘSKA	3,0	12,26	10%
0.4	KLATKA SCHODOWA	3,0	19,19	Spełniająca warunki ewakuacji
0.5	TOALETA DAMSKA/TOALETA DLA NIEPEŁNOSPRAWNYCH	3,0	15,58	10%
0.6	POMIESZCZENIE SOCJALNE	3,0	15,57	10%
0.7	HALL GŁÓWNY	3,0	10,72	Spełniająca warunki ewakuacji
		SUMA	**158,59**	

JEDNOSTKA PROJEKTOWA:	**ATRIUM STUDIO** **PRACOWNIA PROJEKTOWA** **JACEK NOWAKOWSKI** **UL. ZA CYTADELĄ 5** **61-663 POZNAŃ**		
INWESTOR:	MIASTO SŁUPSK PL. ZWYCIĘSTWA 3 76 - 200 SŁUPSK		
INWESTYCJA:	REKONSTRUKCJA ŚREDNIOWIECZNEJ BASZTY OBRONNEJ WRAZ Z ZABUDOWĄ TOWARZYSZĄCĄ		
	IMIĘ i NAZWISKO	SPECJALNOŚĆ	PODPIS
OPRACOWAŁ:	mgr inż. arch. Jacek Nowakowski	Architektoniczna	
	inż. arch. Elżbieta Mitelska	Architektoniczna	
	inż. arch. Dariusz Wacyra	Architektoniczna	
	inż. arch. Adam Pocztarek	Architektoniczna	
	mgr inż. Paweł Białecki	Sieci, inst. i urz. cieplnych, went., gaz., wod. -kan.	
STADIUM:	KONCEPCJA PROGRAMOWO - PRZESTRZENNA		
TYTUŁ RYSUNKU:	RZUT PARTERU		

BRANŻA:	DATA:	SKALA:	NR RYSUNKU:
ARCHITEKTURA	03.2017r.	1:100	4

PRAWA AUTORSKIE ZASTRZEŻONE-Ustawa z dnia 04.02.1994 r. (Dz.U. 1994. Nr 24 poz. 83)
Powielanie we wszelkiej postaci bez pisemnej zgody Autora zabronione

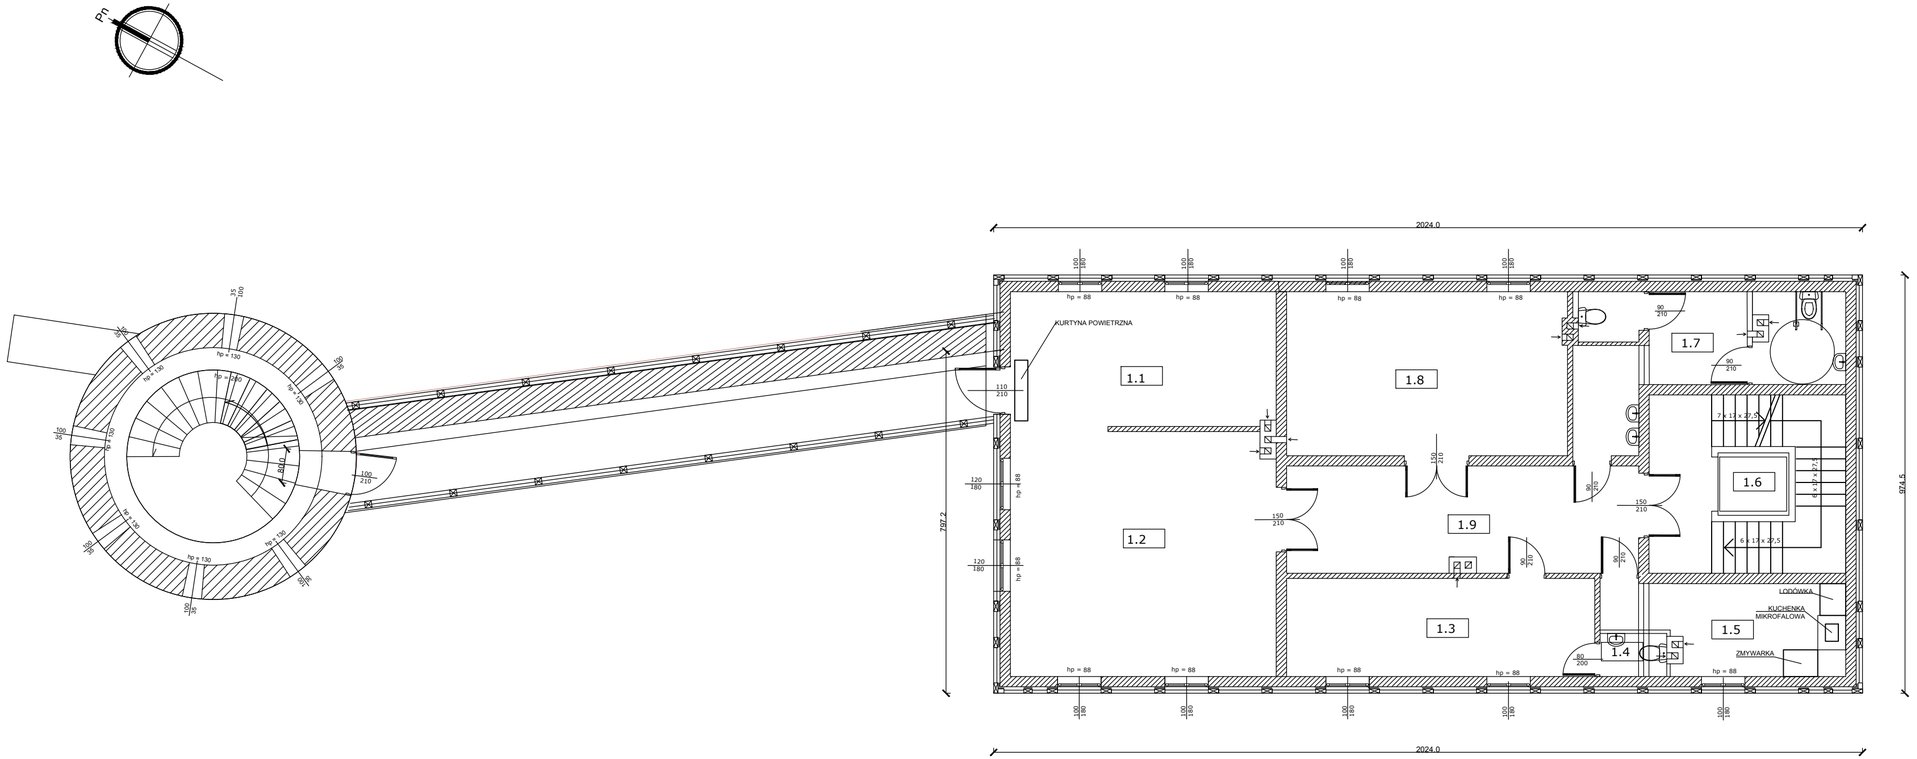

PLACÓWKA WSPARCIA DZIENNEGO - ZESTAWIENIE POMIESZCZEŃ I PIETRO

NR. POM.	NAZWA POMIESZCZENIA	WYSOKOŚĆ KONDYGNACJI [m]	POWIERZCHNIA [m^2]	DOPUSZCZALNA ZMIANA POWIERZCHNI
1.1	SALA KOMPUTEROWA	3,0	19,4	10%
1.2	SALA EKSPOZYCYJNA /WYKŁADOWA	3,0	35,09	±5 m^2
1.3	POMIESZCZENIE BIUROWE/SOCJALNE	3,0	16,43	10%
1.4	WC DLA PERSONELU	3,0	1,56	10%
1.5	KUCHNIA	3,0	10,53	±2 m^2
1.6	KLATKA SCHODOWA	3,0	10,18	Spełniająca warunki ewakuacji
1.7	TOALETA DLA DZIECI	3,0	15,55	10%
1.8	SALA LEKCYJNA/TELEWIZYJNA	3,0	24,92	10%
1.9	KORYTARZ	3,0	20,03	Spełniająca warunki ewakuacji
		SUMA	**162,7**	


JEDNOSTKA PROJEKTOWA:	**ATRIUM STUDIO** **PRACOWNIA PROJEKTOWA** **JACEK NOWAKOWSKI** **UL. ZA CYTADELĄ 5** **61-663 POZNAŃ**		ATRIUM STUDIO pracownia projektowa
INWESTOR:	MIASTO SŁUPSK PL. ZWYCIĘSTWA 3 76 - 200 SŁUPSK		
INWESTYCJA:	REKONSTRUKCJA ŚREDNIOWIECZNEJ BASZTY OBRONNEJ WRAZ Z ZABUDOWĄ TOWARZYSZĄCĄ		
	IMIĘ i NAZWISKO	SPECJALNOŚĆ	PODPIS
OPRACOWAŁ:	mgr inż. arch. Jacek Nowakowski	Architektoniczna	
	inż. arch. Elżbieta Mitelska	Architektoniczna	
	inż. arch. Dariusz Wacyra	Architektoniczna	
	inż. arch. Adam Pocztarek	Architektoniczna	
	mgr inż. Paweł Białecki	Sieci, inst. i urz. cieplnych, went., gaz., wod. -kan.	
STADIUM:	KONCEPCJA PROGRAMOWO - PRZESTRZENNA		
TYTUŁ RYSUNKU:	RZUT I PIĘTRA		

BRANŻA:	DATA:	SKALA:	NR RYSUNKU:
ARCHITEKTURA	03.2017r.	1:100	5

PRAWA AUTORSKIE ZASTRZEŻONE-Ustawa z dnia 04.02.1994 r. (Dz.U. 1994. Nr 24 poz. 83)
Powielanie we wszelkiej postaci bez pisemnej zgody Autora zabronione


CENTRUM SENIORA
- ZESTAWIENIE POMIESZCZEŃ PODDASZA UŻYTKOWEGO

NR POM.	NAZWA POMIESZCZENIA	WYSOKOŚĆ KONDYGNACJI [m]	POWIERZCHNIA [m²]	DOPUSZCZALNA ZMIANA POWIERZCHNI
2.1	SALA SZKOLENIOWO /WYSTAWOWA	max.3,00 min. 1,0*	69,04	±5 m²
2.2	ANEKS KUCHENNO / SOCJALNY	max.3,00 min. 1,0*	10,22	10%
2.3	TOALETA MĘSKA	max.3,00 min. 1,0*	10,80	10%
2.4	KLATKA SCHODOWA	3,0	19,19	Spełniająca warunki ewakuacji
2.5	TOALETA DAMSKA/DLA NIEPEŁNOSPRAWNYCH	max.3,00 min. 1,0*	11,41	10%
2.6	POMIESZCZENIE BIUROWE	max.3,00 min. 1,0*	12,24	±5 m²
2.7	KORYTARZ	3,0	12,31	Spełniająca warunki ewakuacji
		SUMA	**145,21**	

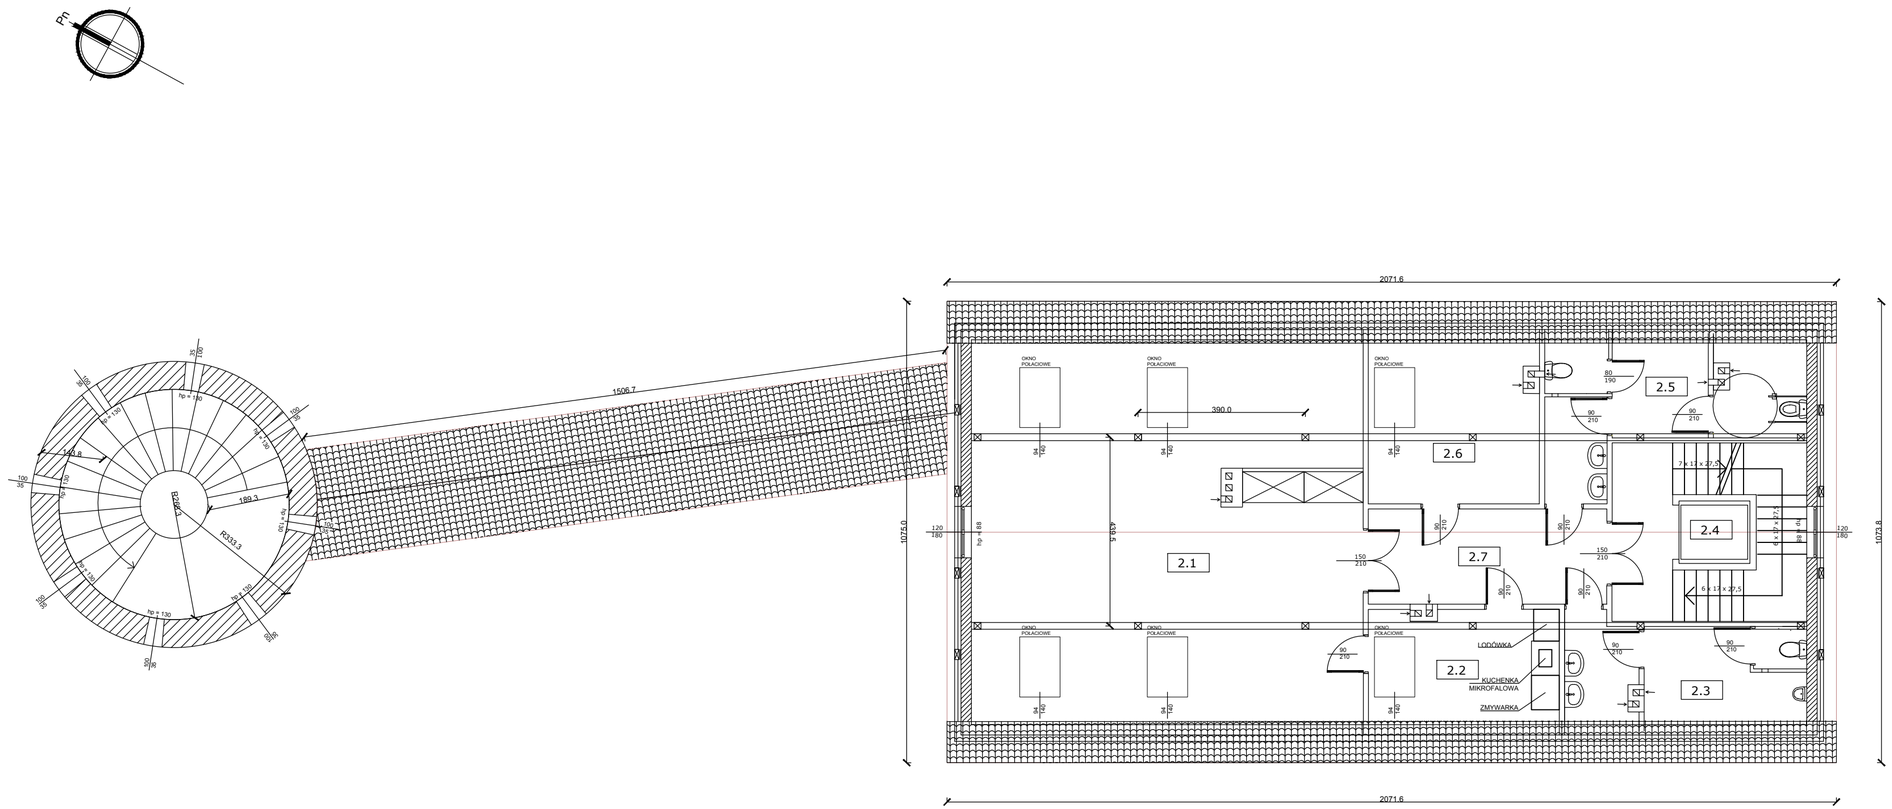

JEDNOSTKA PROJEKTOWA:	**ATRIUM STUDIO** **PRACOWNIA PROJEKTOWA** **JACEK NOWAKOWSKI** **UL. ZA CYTADELĄ 5** **61-663 POZNAŃ**			
INWESTOR:	MIASTO SŁUPSK PL. ZWYCIĘSTWA 3 76 - 200 SŁUPSK			
INWESTYCJA:	REKONSTRUKCJA ŚREDNIOWIECZNEJ BASZTY OBRONNEJ WRAZ Z ZABUDOWĄ TOWARZYSZĄCĄ			
	IMIĘ i NAZWISKO	SPECJALNOŚĆ	PODPIS	
OPRACOWAŁ:	mgr inż. arch. Jacek Nowakowski	Architektoniczna		
	inż. arch. Elżbieta Mitelska	Architektoniczna		
	inż. arch. Dariusz Wacyra	Architektoniczna		
	inż. arch Adam Pocztarek	Architektoniczna		
	mgr inż. Paweł Białecki	Sieci, inst. i urz. cieplnych, went., gaz., wod. -kan.		
STADIUM:	KONCEPCJA PROGRAMOWO - PRZESTRZENNA			
TYTUŁ RYSUNKU:	RZUT PODDASZA UŻYTKOWEGO			
BRANŻA: ARCHITEKTURA		DATA: 03.2017r.	SKALA: 1:100	NR RYSUNKU: 6


PRAWA AUTORSKIE ZASTRZEŻONE-Ustawa z dnia 04.02.1994 r. (Dz.U. 1994. Nr 24 poz. 83)
Powielanie we wszelkiej postaci bez pisemnej zgody Autora zabronione

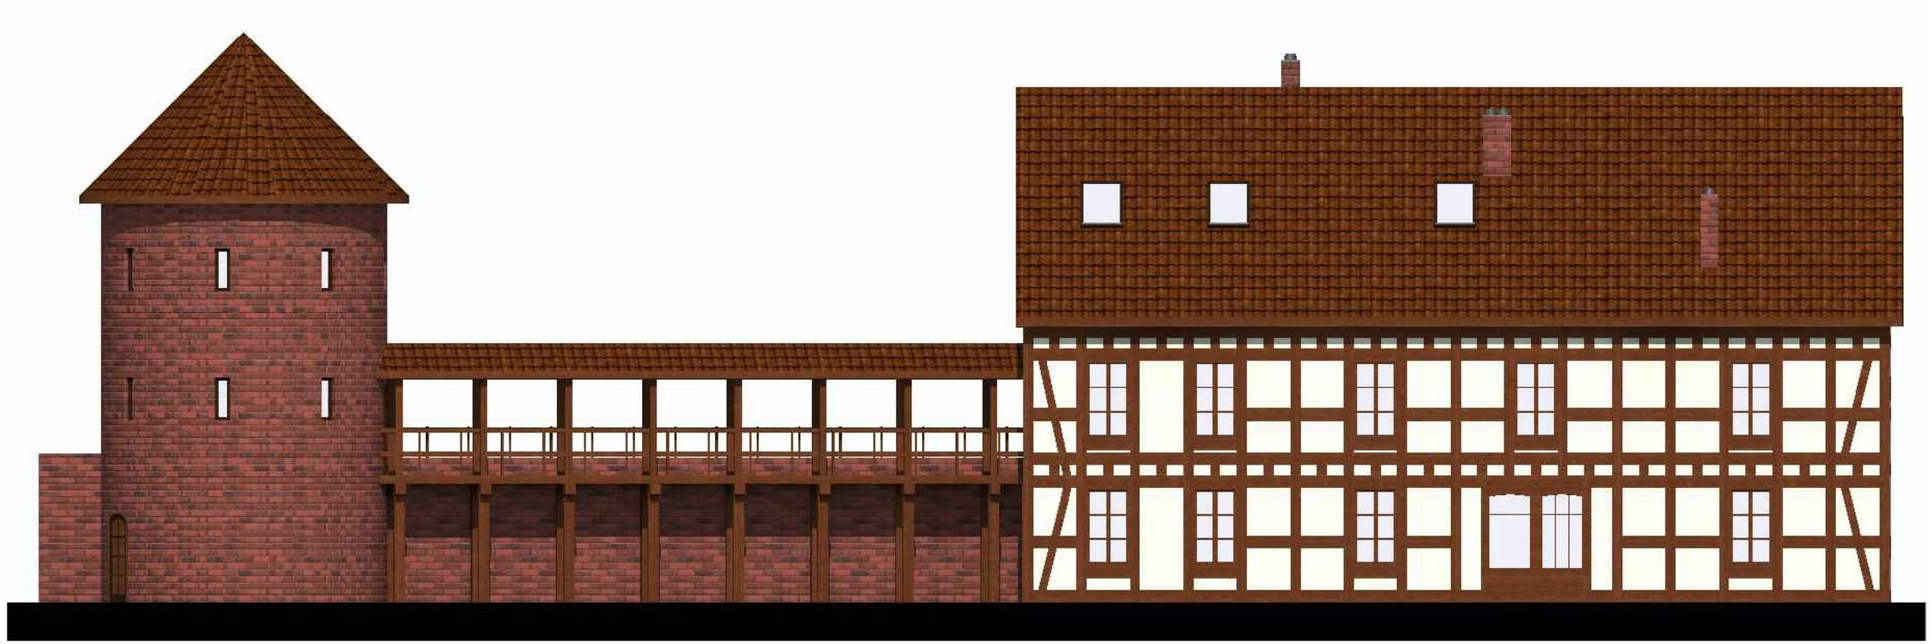

JEDNOSTKA PROJEKTOWA:	**ATRIUM STUDIO** **PRACOWNIA PROJEKTOWA** **JACEK NOWAKOWSKI** **UL. ZA CYTADELĄ 5** **61-663 POZNAŃ**		
INWESTOR:	MIASTO SŁUPSK PL. ZWYCIĘSTWA 3 76 - 200 SŁUPSK		
INWESTYCJA:	REKONSTRUKCJA ŚREDNIOWIECZNEJ BASZTY OBRONNEJ WRAZ Z ZABUDOWĄ TOWARZYSZĄCĄ		
	IMIĘ i NAZWISKO	SPECJALNOŚĆ	PODPIS
OPRACOWAŁ:	mgr inż. arch. Jacek Nowakowski	Architektoniczna	
	inż. arch. Elżbieta Mitelska	Architektoniczna	
	inż. arch. Dariusz Wacyra	Architektoniczna	
	inż. arch. Adam Pocztarek	Architektoniczna	
	mgr inż. Paweł Białecki	Sieci, inst. i urz. cieplnych, went., gaz., wod. -kan.	
STADIUM:	KONCEPCJA PROGRAMOWO - PRZESTRZENNA		
TYTUŁ RYSUNKU:	ELEWACJA FRONTOWA - POŁUDNIOWO - ZACHODNIA		

BRANŻA:	DATA:	SKALA:	NR RYSUNKU:
ARCHITEKTURA	03.2017r.	1:100	7

PRAWA AUTORSKIE ZASTRZEŻONE-Ustawa z dnia 04.02.1994 r. (Dz.U. 1994. Nr 24 poz. 83)
Powielanie we wszelkiej postaci bez pisemnej zgody Autora zabronione

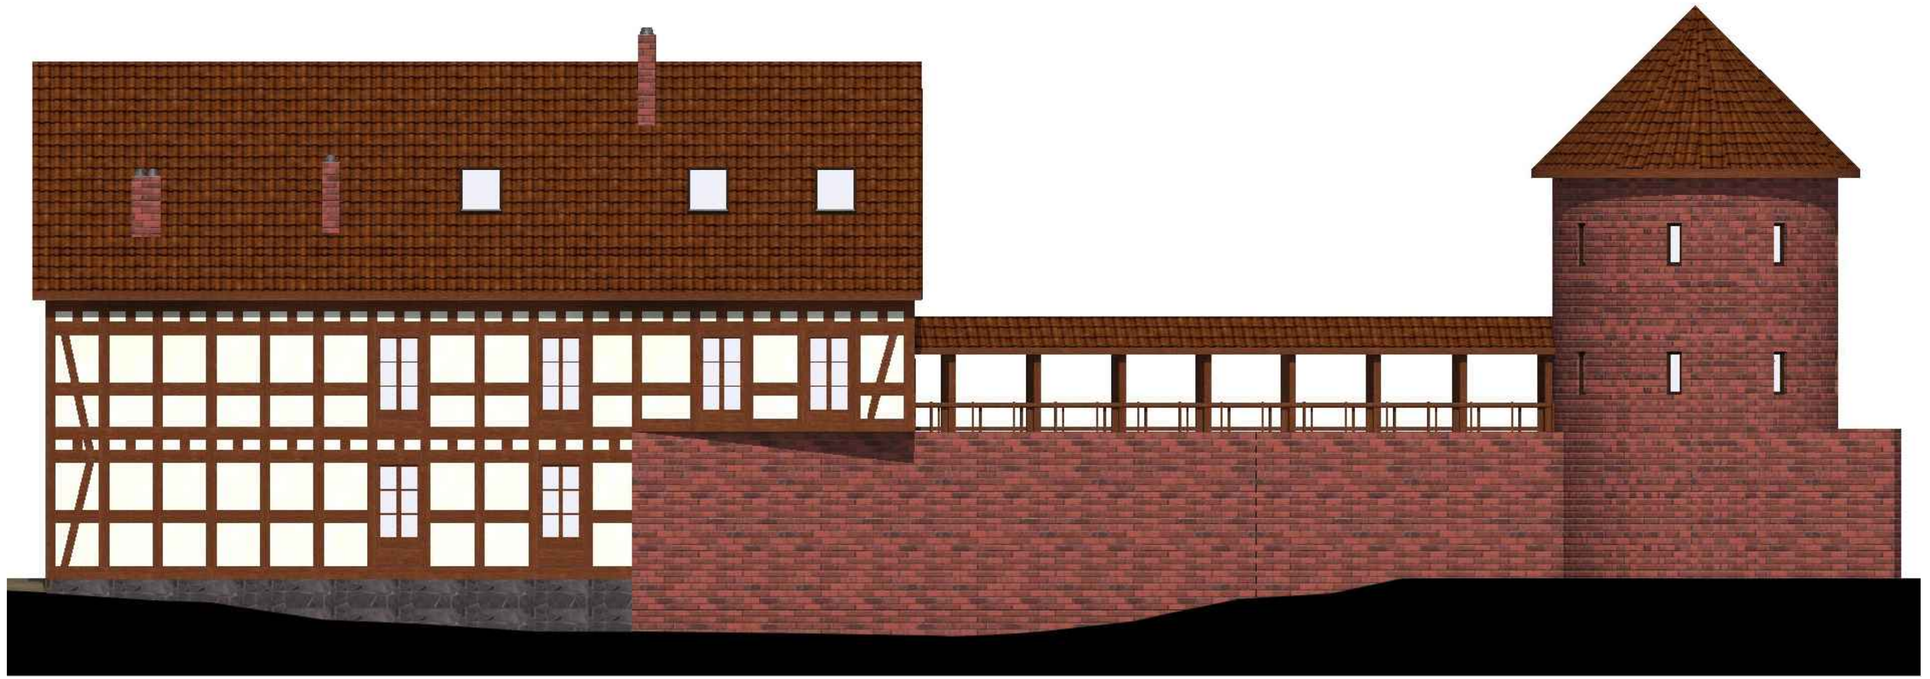

JEDNOSTKA PROJEKTOWA:	**ATRIUM STUDIO** **PRACOWNIA PROJEKTOWA** **JACEK NOWAKOWSKI** **UL. ZA CYTADELĄ 5** **61-663 POZNAŃ**		ATRIUM STUDIO pracownia projektowa
INWESTOR:	MIASTO SŁUPSK PL. ZWYCIĘSTWA 3 76 - 200 SŁUPSK		
INWESTYCJA:	REKONSTRUKCJA ŚREDNIOWIECZNEJ BASZTY OBRONNEJ WRAZ Z ZABUDOWĄ TOWARZYSZĄCĄ		
	IMIĘ i NAZWISKO	SPECJALNOŚĆ	PODPIS
OPRACOWAŁ:	mgr inż. arch. Jacek Nowakowski	Architektoniczna	
	inż. arch. Elżbieta Mitelska	Architektoniczna	
	inż. arch. Dariusz Wacyra	Architektoniczna	
	inż. arch. Adam Pocztarek	Architektoniczna	
	mgr inż. Paweł Białecki	Sieci, inst. i urz. cieplnych, went., gaz., wod. -kan.	
STADIUM:	KONCEPCJA PROGRAMOWO - PRZESTRZENNA		
TYTUŁ RYSUNKU:	ELEWACJA TYLNA - PÓŁNOCNO - WSCHODNIA		

BRANŻA:	DATA:	SKALA:	NR RYSUNKU:
ARCHITEKTURA	03.2017r.	1:100	8

PRAWA AUTORSKIE ZASTRZEŻONE-Ustawa z dnia 04.02.1994 r. (Dz.U. 1994. Nr 24 poz. 83)
Powielanie we wszelkiej postaci bez pisemnej zgody Autora zabronione





JEDNOSTKA PROJEKTOWA:	**ATRIUM STUDIO** **PRACOWNIA PROJEKTOWA** **JACEK NOWAKOWSKI** **UL. ZA CYTADELĄ 5** **61-663 POZNAŃ**		ATRIUM STUDIO pracownia projektowa
INWESTOR:	MIASTO SŁUPSK PL. ZWYCIĘSTWA 3 76 - 200 SŁUPSK		
INWESTYCJA:	REKONSTRUKCJA ŚREDNIOWIECZNEJ BASZTY OBRONNEJ WRAZ Z ZABUDOWĄ TOWARZYSZĄCĄ		
	IMIĘ i NAZWISKO	SPECJALNOŚĆ	PODPIS
OPRACOWAŁ:	mgr inż. arch. Jacek Nowakowski	Architektoniczna	
	inż. arch. Elżbieta Mitelska	Architektoniczna	
	inż. arch. Dariusz Wacyra	Architektoniczna	
	inż. arch. Adam Pocztarek	Architektoniczna	
	mgr inż. Paweł Białecki	Sieci, inst. i urz. cieplnych, went., gaz., wod. -kan.	
STADIUM:	KONCEPCJA PROGRAMOWO - PRZESTRZENNA		
TYTUŁ RYSUNKU:	ELEWACJA BOCZNA -POŁUDNIOWO - WSCHODNIA ELEWACJA BOCZNA - PÓŁNOCNO - ZACHODNIA		

BRANŻA:	DATA:	SKALA:	NR RYSUNKU:
ARCHITEKTURA	03.2017r.	1:100	9

PRAWA AUTORSKIE ZASTRZEŻONE-Ustawa z dnia 04.02.1994 r. (Dz.U. 1994. Nr 24 poz. 83)
Powielanie we wszelkiej postaci bez pisemnej zgody Autora zabronione