
LOKAL NIEMIESZKALNY 7

7/1	POMIESZCZENIE	18,42
7/2	POMIESZCZENIE	11,56
7/3	POMIESZCZENIE	8,56
7/4	POMIESZCZENIE	1,11
RAZEM		**39,65**

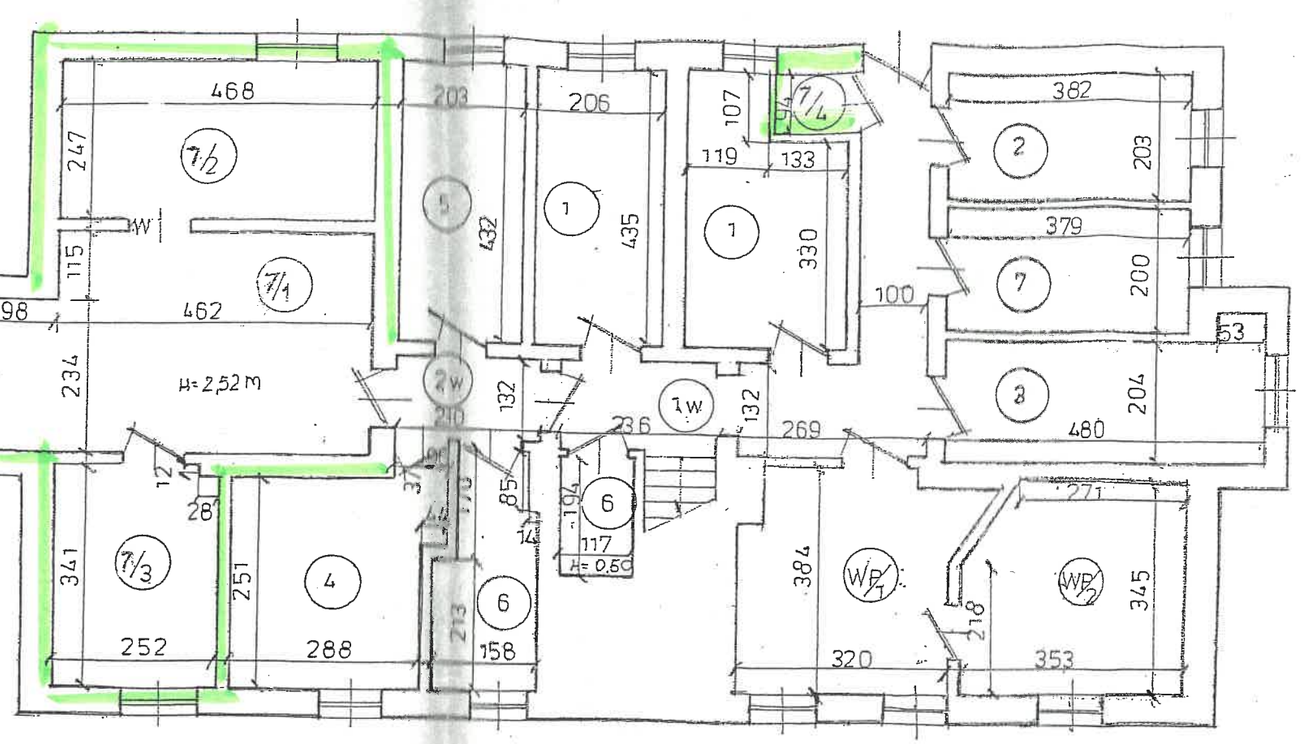

WYKAZ POMIESZCZEŃ

1	PIWNICA MIESZKANIA NR 1	8,96 + 9,59
2	PIWNICA MIESZKANIA NR 2	7,75
3	PIWNICA MIESZKANIA NR 3	9,98
4	PIWNICA MIESZKANIA NR 4	6,57
5	PIWNICA MIESZKANIA NR 5	8,77
6	PIWNICA MIESZKANIA NR 6	5,18 + 0,80
7	PIWNICA MIESZKANIA NR 7	7,58
	RAZEM	**65,18**
1w	KOMUNIKACJA	12,84
2w	KOMUNIKACJA	3,04
WP/1	WĘZEŁ - WPECU	11,92
WP/2	WĘZEŁ - WPECU	11,66
	RAZEM	39,46

inż. [illegible]
[illegible]

„ **EKSPERT –5”** Słupsk ul. Fr. Fiedlera 1	nr rys. **1**
RZUT PIWNIC BUDYNEK MIESZKALNY	skala 1 : 100
SŁUPSK UL.MKS CIEŚLIKI 4	data 27.01.2021
Opracował	inż. Danuta Kulik upr. Nr. UAN 8346/136/79