Zarządzenie Nr 466/SOSiR/2022

Prezydenta Miasta Słupska

z dnia 8 czerwca 2022

w sprawie przeprowadzenia konsultacji społecznych dotyczących koncepcji realizacji zadania inwestycyjnego pn.: "Kąpielisko, plażowisko i spacerowisko w Parku im. Józefa Trendla - Słupski Budżet Obywatelski 2022”

Na podstawie art. 5a ust. 7 ustawy z dnia 8 marca 1990 roku o samorządzie gminnym (Dz.U. z 2022 r. poz. 559, poz. 583), Uchwały Nr XXI/238/16 Rady Miejskiej w Słupsku z dnia 27 stycznia 2016 r. w sprawie wprowadzenia Regulaminu Konsultacji Społecznych (Dz. Urz. Woj. Pom. z dnia 17 marca 2016 r. poz. 1139) i Uchwały Nr XXIV/400/20 Rady Miejskiej w Słupsku z dnia 29 października 2020 r. w sprawie zmiany uchwały nr XXI/238/16 Rady Miejskiej w Słupsku z 27 stycznia 2016 roku w sprawie wprowadzenia Regulaminu Konsultacji Społecznych (Dz. Urz. Woj. Pom. z dnia 09 grudnia 2020 roku, poz. 5275).

zarządzam, co następuje:

§ 1.

Przeprowadzić konsultacje społeczne z mieszkankami i mieszkańcami Miasta Słupska dotyczących koncepcji realizacji zadania inwestycyjnego pn.: "Kąpielisko, plażowisko i spacerowisko w Parku im. Józefa Trendla - Słupski Budżet Obywatelski 2022”

§ 2.

1. Celem konsultacji jest pozyskanie od mieszkanek i mieszkańców Słupska uwag dotyczących stworzonej koncepcji w ramach realizacji zadania inwestycyjnego pn.: "Kąpielisko, plażowisko i spacerowisko w Parku im. Józefa Trendla - Słupski Budżet Obywatelski 2022”
2. Koncepcja realizacji zadania wraz z opisem stanowi załącznik nr 1 do niniejszego zarządzenia.
3. Mieszkańcy mogą zgłaszać uwagi do projektu zagospodarowania terenu.

§ 3.

Konsultacje będą trwały od 15 czerwca do 08 lipca 2022 roku.

§ 4.

1. Konsultacje mają zasięg ogólnomiejski.
2. Konsultacje zostaną przeprowadzone w formach:
   1) dyżuru konsultacyjnego, który odbędzie się 24 czerwca 2022 r. w godzinach 13:00-14:00 w siedzibie Słupskiego Ośrodka Sportu i Rekreacji w Słupsku, ul. Szczecińska 99, 76-200 Słupsk,

pokój nr 8, podczas których można będzie zgłaszać uwagi za pomocą formularza konsultacyjnego stanowiącego załącznik nr 2 do niniejszego zarządzenia. Zapisy na konsultacje odbędą się w formie elektronicznej, poprzez wysłanie danych kontaktowych na adres e-mail: sosir@sosir.slupsk.pl, w tytule e-maila należy wpisać „Dyżur konsultacyjny – konsultacje SBO 2022" lub poprzez zgłoszenie telefoniczne pod numerem 59 844 75 31.

2) udostępnienia dokumentu w formie papierowej w sekretariacie Słupskiego Ośrodka Sportu i Rekreacji w Słupsku, ul. Szczecińska 99, 76-200 Słupsk, pokój nr oraz w formie elektronicznej na stronie www.sosir.slupsk.pl.
3) zgłaszania uwag za pomocą formularza konsultacyjnego, stanowiącego załącznik nr 2 do niniejszego zarządzenia, który należy wypełnić i złożyć w wersji papierowej w sekretariacie Słupskiego Ośrodka Sportu i Rekreacji w Słupsku, ul. Szczecińska 99, 76-200 Słupsk, pokój nr lub przesłać w wersji elektronicznej na adres: sosir@sosir.slupsk.pl do 08 lipca 2022 r.
4) zgłoszenia uwag za pomocą formularza dostępnego na platformie konsultacyjnej http://slupsk.konsultacjejst.pl/konsultacje-spoleczne,
5) telefonicznego zgłaszania uwag przez cały okres konsultacji w godzinach od 8.00 do 14.00 pod numerem telefonu 59 844 75 31.

§ 5.

Za przeprowadzenie konsultacji społecznych odpowiedzialny jest Słupskie Ośrodek Sportu i Rekreacji w Słupsku, ul. Szczecińska 99, 76-200 Słupsk.

§ 6.

Wykonanie zarządzenia powierzam Dyrektorowi Słupskiego Ośrodka Sportu i Rekreacji w Słupsku.

§ 7.

Zarządzenie wchodzi w życie z dniem podpisania.

Z up. PREZYDENTA
Miasta Słupska
Marta Makuch
ZASTĘPCA PRZEYDENTA

Załącznik nr 1
do Zarządzenia nr 466/SOSiR/2022
Prezydenta Miasta Słupska
z dnia 8 czerwca 2022 r.

Opis realizacji zadania inwestycyjnego pn.: "Kąpielisko, plażowisko i spacerowisko w Parku im. Józefa Trendla - Słupski Budżet Obywatelski 2022"

Zagospodarowanie terenu wpłynie na poprawę jakości życia mieszkańców Słupska. Nowo powstały obiekt będzie spełniał potrzeby sportowo-rekreacyjne użytkowników, ale w głównej mierze będzie jedynym w mieście kąpieliskiem z atrakcyjnym miejscem do plażowania, spacerowania i spędzania wolnego czasu na świeżym powietrzu, w otulinie lasu, poza zgiełkiem miejskim.
Obiekt będzie ogólnodostępny, wstęp bezpłatny, natomiast samo kąpielisko będzie funkcjonowało w sezonie wakacyjnym. Poza tym okresem obiekt będzie również otwarty dla mieszkańców, pełniąc funkcję parkową i wypoczynkową na świeżym powietrzu.
Zakłada się usytuowanie urządzeń wypoczynkowych typu leżaki, ławostoły, zadaszone wiaty umożliwiające spędzanie wolnego czasu w formie pikników na łonie natury. Zamiarem Inwestora jest również uporządkowanie ciągów pieszych oraz utwardzenie terenu umożliwiającego powstanie miejsc postojowych dla rowerów.
W celu poprawy jakości pracy obsługi ratowniczej na terenie kąpieliska miejskiego, obiekt wyposażony zostanie w zaplecze techniczne umożliwiające przechowywanie sprzętu ratowniczego.
Ze względu na usytuowanie obiektu i jego oddalenie od centrum miasta, w trosce o dbałość planowanego zamierzenia inwestycyjnego i bezpieczeństwo korzystających istotne jest zaplanowanie systemu monitoringu miejskiego.

W ramach realizacji zadania planuje się:

- Powiększenie plażowiska z nawierzchnią piaskową (bez ingerencji w linię brzegową),
- Wykonanie zaplecza obsługi kąpieliska na bazie konteneru,
- Montaż obiektów małej architektury (przebieralni, betonowych ławek, ławek parkowych, koszy na śmieci, tablic informacyjnych),
- Uporządkowanie i poprawa ciągów pieszych i powstanie miejsc postojowych dla rowerów,
- Wykonanie wiat rekreacyjnych z ławo stołami,
- Wykonanie oświetlenia terenu i monitoringu.

Z up. PREZYDENTA
Miasta Słupska
Marta Makuch
ZASTĘPCA PRZEYDENTA

Załącznik nr 2
do Zarządzenia nr 466/SOSiR/2022
Prezydenta Miasta Słupska
z dnia 8 czerwca 2022 r.
Słupsk, ….....

FORMULARZ KONSULTACYJNY

dot. koncepcji realizacji zadania inwestycyjnego pn.: "Kąpielisko, plażowisko i spacerowisko w Parku im. Józefa Trendla - Słupski Budżet Obywatelski 2022”

1.	***Imię i nazwisko/ organizacja/instytucja***	
2.	***Kontakt***	

UWAGI ZGŁOSZONE W TRAKCIE KONSULTACJI		
Rozdział/cześć dokumentu/nr strony/element projektu/którego dotyczy uwaga	***Treść uwagi***	***Propozycja zmian wraz z uzasadnieniem (od zgłaszającego uwagę)***

Z up. PREZYDENTA
Miasta Słupska
Marta Makuch
ZASTĘPCA PRZEYDENTA

Oświadczenie RODO.

Na postawie art.13 ROZPORZĄDZENIA PARLAMENTU EUROPEJSKIEGO I RADY (UE) 2016/679 z dnia 27 kwietnia 2016 r. w sprawie ochrony osób fizycznych w związku z przetwarzaniem danych osobowych i w sprawie swobodnego przepływu takich danych oraz uchylenia dyrektywy 95/46/WE (RODO) informuję, że:

1. Administratorem Pani/Pana danych osobowych jest Słupski Ośrodek Sportu i Rekreacji, ul. Szczecińska 99, 76-200 Słupsk, tel. 59 844 75 31, sosir@sosir.slupsk.pl;
2. Istnieje możliwość kontaktu z inspektorem ochrony danych: Słupski Ośrodek Sportu i Rekreacji, ul. Szczecińska 99, 76-200 Słupsk, tel. 59 844 75 31, iod@sosir.slupsk.pl;
3. Pani/Pana dane osobowe będą zbierane i przetwarzane przez Słupski Ośrodek Sportu i Rekreacji w celu realizacji zamówienia/usług;
4. Pani/Pana dane osobowe mogą być przekazane na podstawie przepisów prawa do organów ścigania i wymiaru sprawiedliwości, organów nadzorczych;
5. Pani/Pana dane osobowe będą przechowywane przez okres przewidziany w przepisach dotyczących przechowywania i archiwizacji dokumentacji;
6. Przysługuje Pani/Panu prawo dostępu do swoich danych osobowych, ich sprostowania, usunięcia lub ograniczenia przetwarzania, prawo wniesienia sprzeciwu wobec przetwarzania danych także do przenoszenia danych;
7. Dane udostępnione przez Panią/Pana nie będą podlegały profilowaniu przez Słupski Ośrodek Sportu i Rekreacji;
8. Przysługuje Pani/Panu prawo wniesienia skargi do organu nadzorczego;
9. W sytuacji, gdy przetwarzanie danych osobowych odbywa się na podstawie zgody osoby, której dane dotyczą, podanie przez Panią/Pana danych osobowych Administratorowi ma charakter dobrowolny;
10. Podanie przez Panią/Pana danych osobowych jest obowiązkowe, w sytuacji gdy przesłankę przetwarzania danych osobowych stanowi przepis prawa lub zawarta między stronami umowa.

_____

OŚWIADCZENIE

Oświadczam, iż wyrażam zgodę na przetwarzanie moich danych osobowych przez Słupski Ośrodek Sportu i Rekreacji, ul. Szczecińska 99, 76-200 Słupsk na potrzeby zawarcia i realizacji umowy oraz oświadczam, że zapoznałem się z klauzulą informacyjną, którą w całości zrozumiałem i akceptuje.

_____

PROJEKT ZAGOSPODAROWANIA TERENU

SKALA 1:500


MAPA DO CELÓW PROJEKTOWYCH

Wykonana przez:
Usługi Geodezyjne "GEODELTA"
Paweł Gregorek

Skala 1:500
ID: GK.DGK.6640.80.2022

Jednostka ewidencyjna: M. Słupsk [226301_1]
Obręb: 20 [226301_1.0020]
Dz.: 8/9
Układ współrzędnych płaskich: "2000/6"
Układ wysokości: "PL-EVRF2007-NH"
Oznaczenie granic obszaru, który był przedmiotem aktualizacji:
Data opracowania mapy: 06.04.2022

Kierownik prac:
GEODETA UPRAWNIONY
Nr uprawnień: 20589
mgr inż. Eliza Gregorek

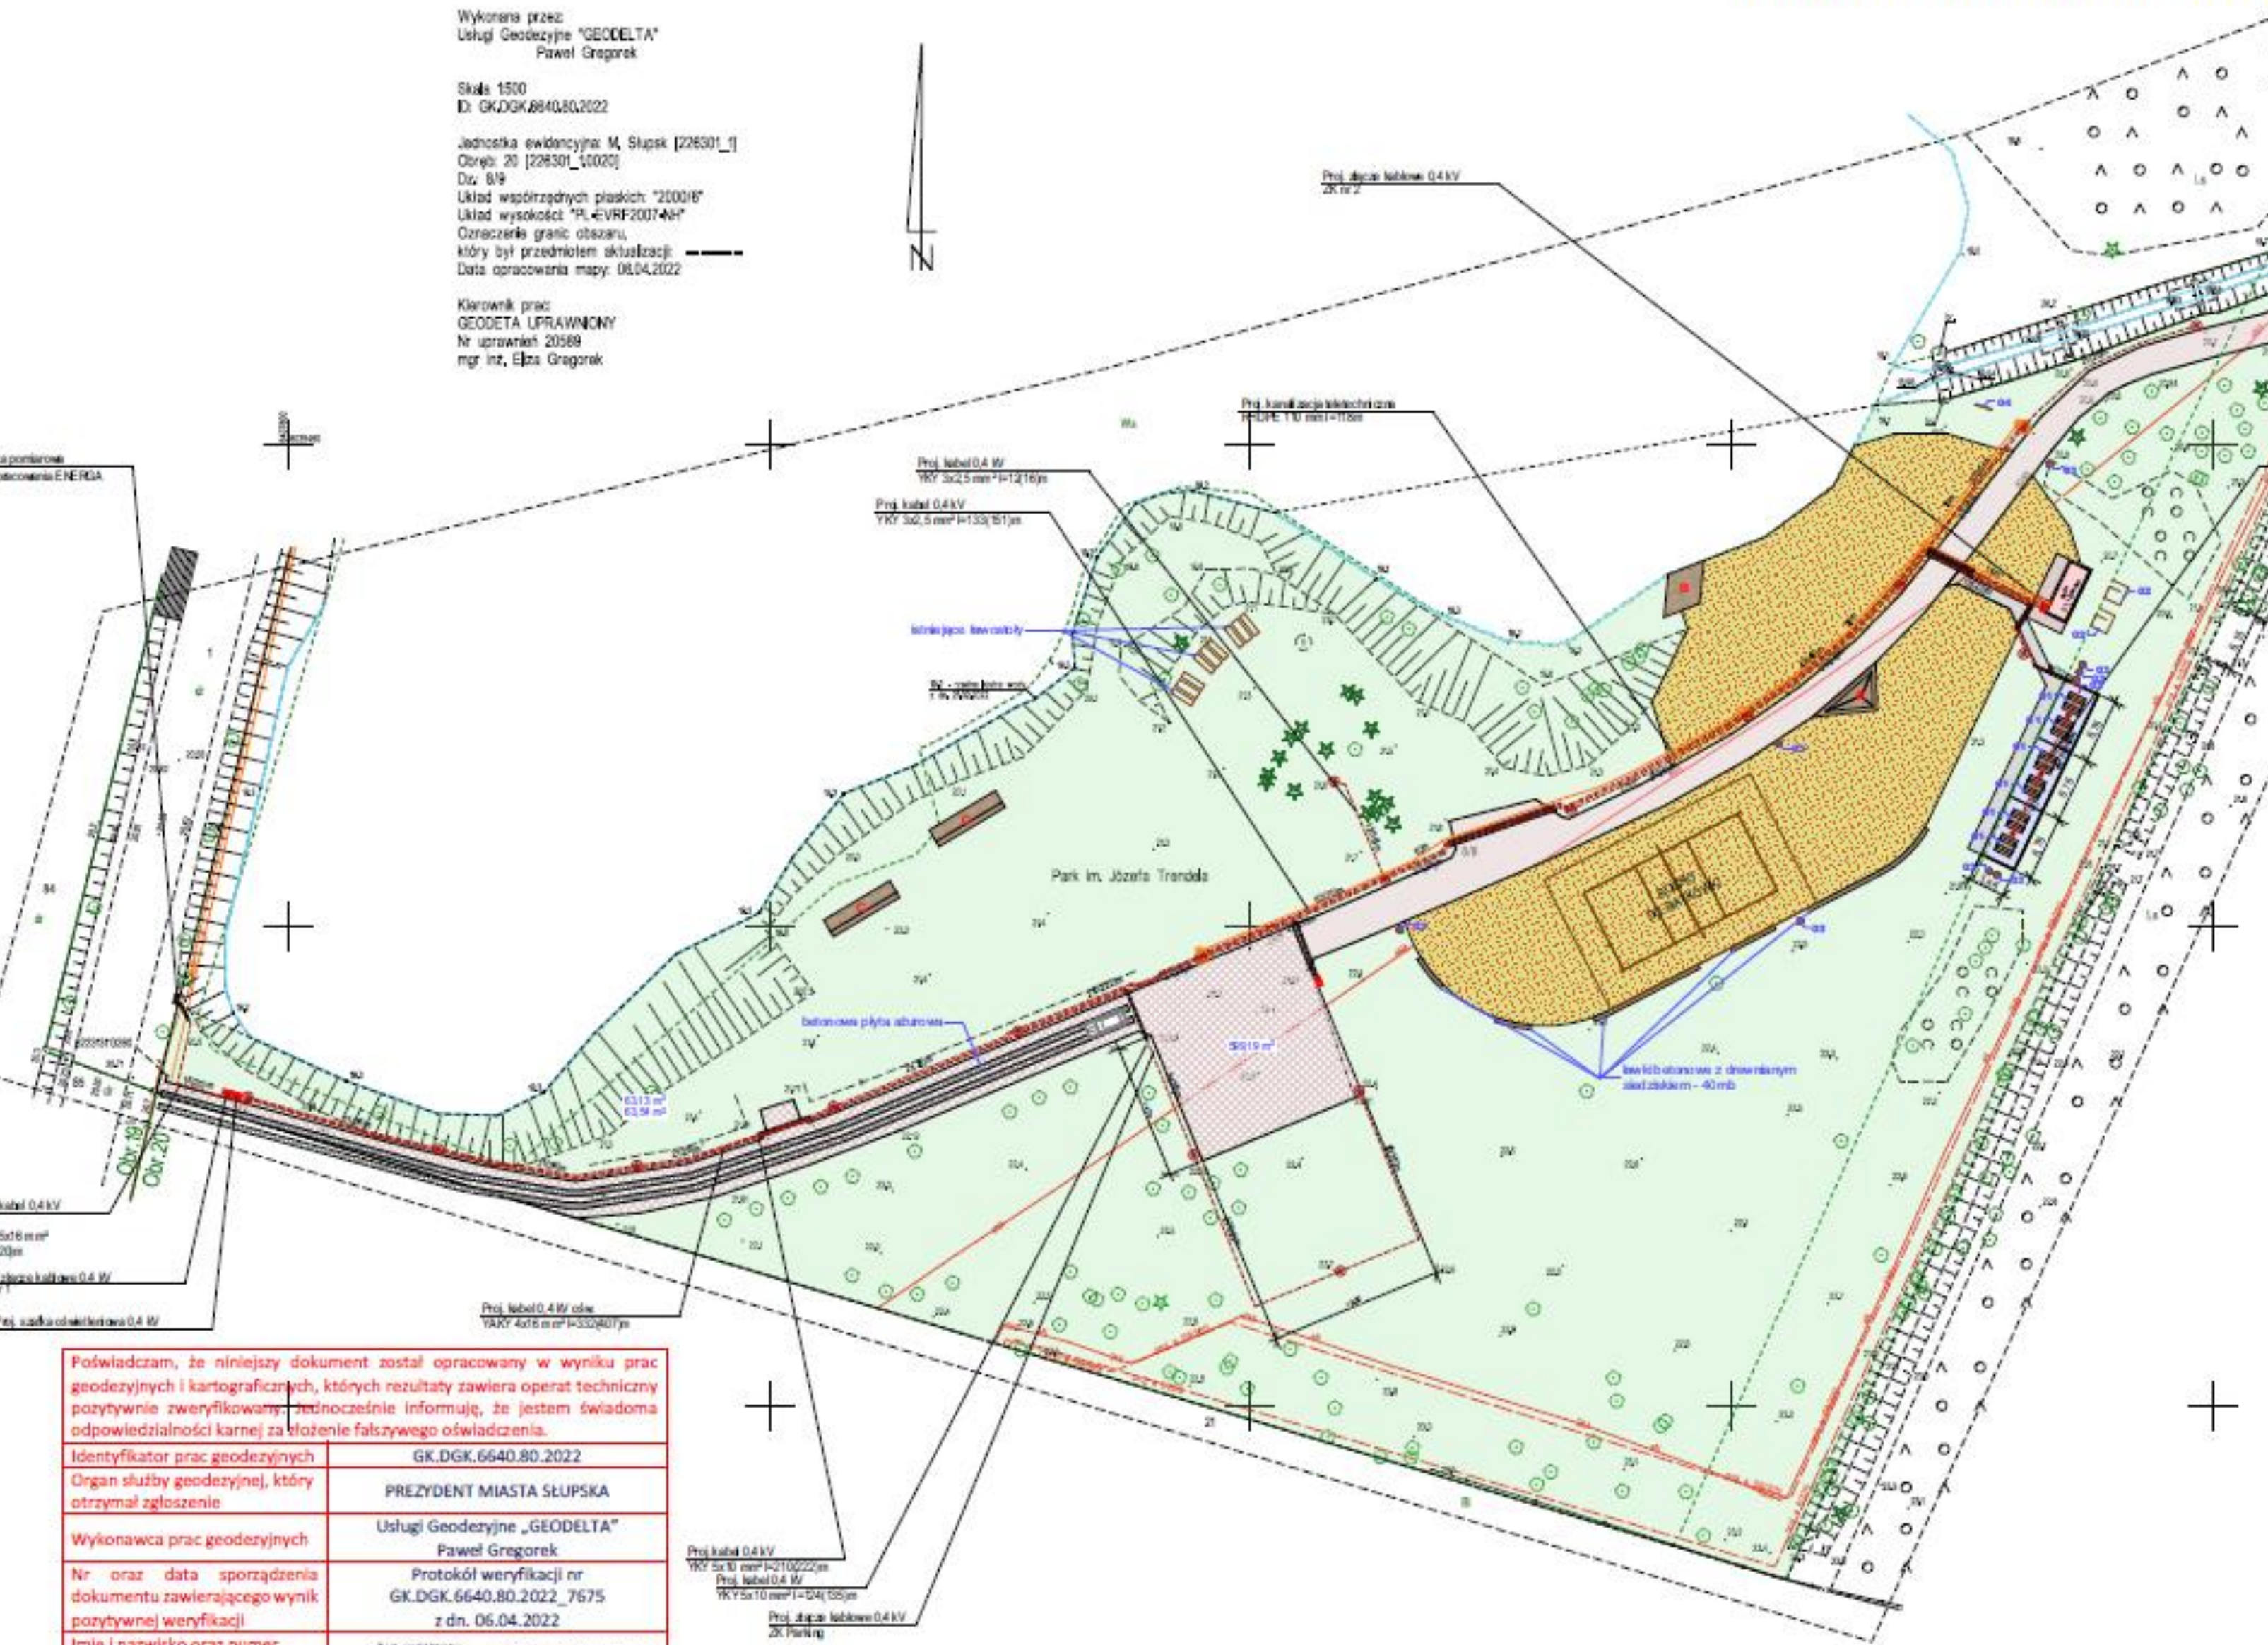

Poświadczam, że niniejszy dokument został opracowany w wyniku prac geodezyjnych i kartograficznych, których rezultaty zawiera operat techniczny pozytywnie zweryfikowany. Jednocześnie informuję, że jestem świadoma odpowiedzialności karnej za złożenie fałszywego oświadczenia.	
Identyfikator prac geodezyjnych	GK.DGK.6640.80.2022
Organ służby geodezyjnej, który otrzymał zgłoszenie	PREZYDENT MIASTA SŁUPSKA
Wykonawca prac geodezyjnych	Usługi Geodezyjne „GEODELTA" Paweł Gregorek
Nr oraz data sporządzenia dokumentu zawierającego wynik pozytywnej weryfikacji	Protokół weryfikacji nr GK.DGK.6640.80.2022_7675 z dn. 06.04.2022
Imię i nazwisko oraz numer uprawnień zawodowych kierownika prac	z up. wykonawcy: GEODETA UPRAWNIONY mgr inż. Eliza Gregorek nr upr. 20589 — Elektronicznie podpisany przez Eliza Gregorek Data: 2022.04.06 09:37:44 +02'00'

LEGENDA

- granica opracowania fragment działki nr 8/9, obr. 20 - klasa gruntu PsV
- istniejąca nawierzchnia biologicznie czynna
- istniejąca nawierzchnia piaskowo-żwirowa ciągu pieszo-jezdnego
- projektowana nawierzchnia żwirowa
- projektowana nawierzchnia z betonowej kostki brukowej
- projektowana plaża - nawierzchnia piaskowa
- budynek gospodarczy dla ratowników
- wiata rekreacyjna na dwa ławostoły - 3 szt.
- projektowane ławki betonowe z drewnianym siedziskiem
- 01 projektowany ławostół na kotwach - 6szt.
- 02 projektowana przebieralnia plażowa drewniana - 2 szt.
- 03 projektowane kosze parkowe na śmieci - 9szt.
- 04 projektowana tablica informacyjna - 1szt.
- projektowane kamery monitoringu
- projektowana studnia SK-1
- projektowana kanalizacja teletechniczna
- projektowana latarnia oświetleniowa
- projektowany punkt oświetleniowy (wiata)
- projektowana oprawa doświetlająca
- projektowane przyłącza kablowe YAKXS 4x25mm
- projektowane złącza kablowe
- projektowane rury osłonowe

Jednostka projektowa	MAREK RUTKOWSKI ARCHITEKT		
Projekt	ZAGOSPODAROWANIE PARKU IM. JÓZEFA TRENDELA NA POTRZEBY SPORTOWO-REKREACYJNE		
Lokalizacja inwestycji	dz. nr 8/9, obr. ewid. 20, jedn. ewid. M.Słupsk		
Rysunek	PROJEKT ZAGOSPODAROWANIA TERENU		
Etap	PROJEKT BUDOWLANY		
Projektant		Architektura	Podpis
Projektant		Sieci i instalacje elektryczne	Podpis
Data opr.	KWIECIEŃ 2022	Skala: 1:500	Nr rys. A.01