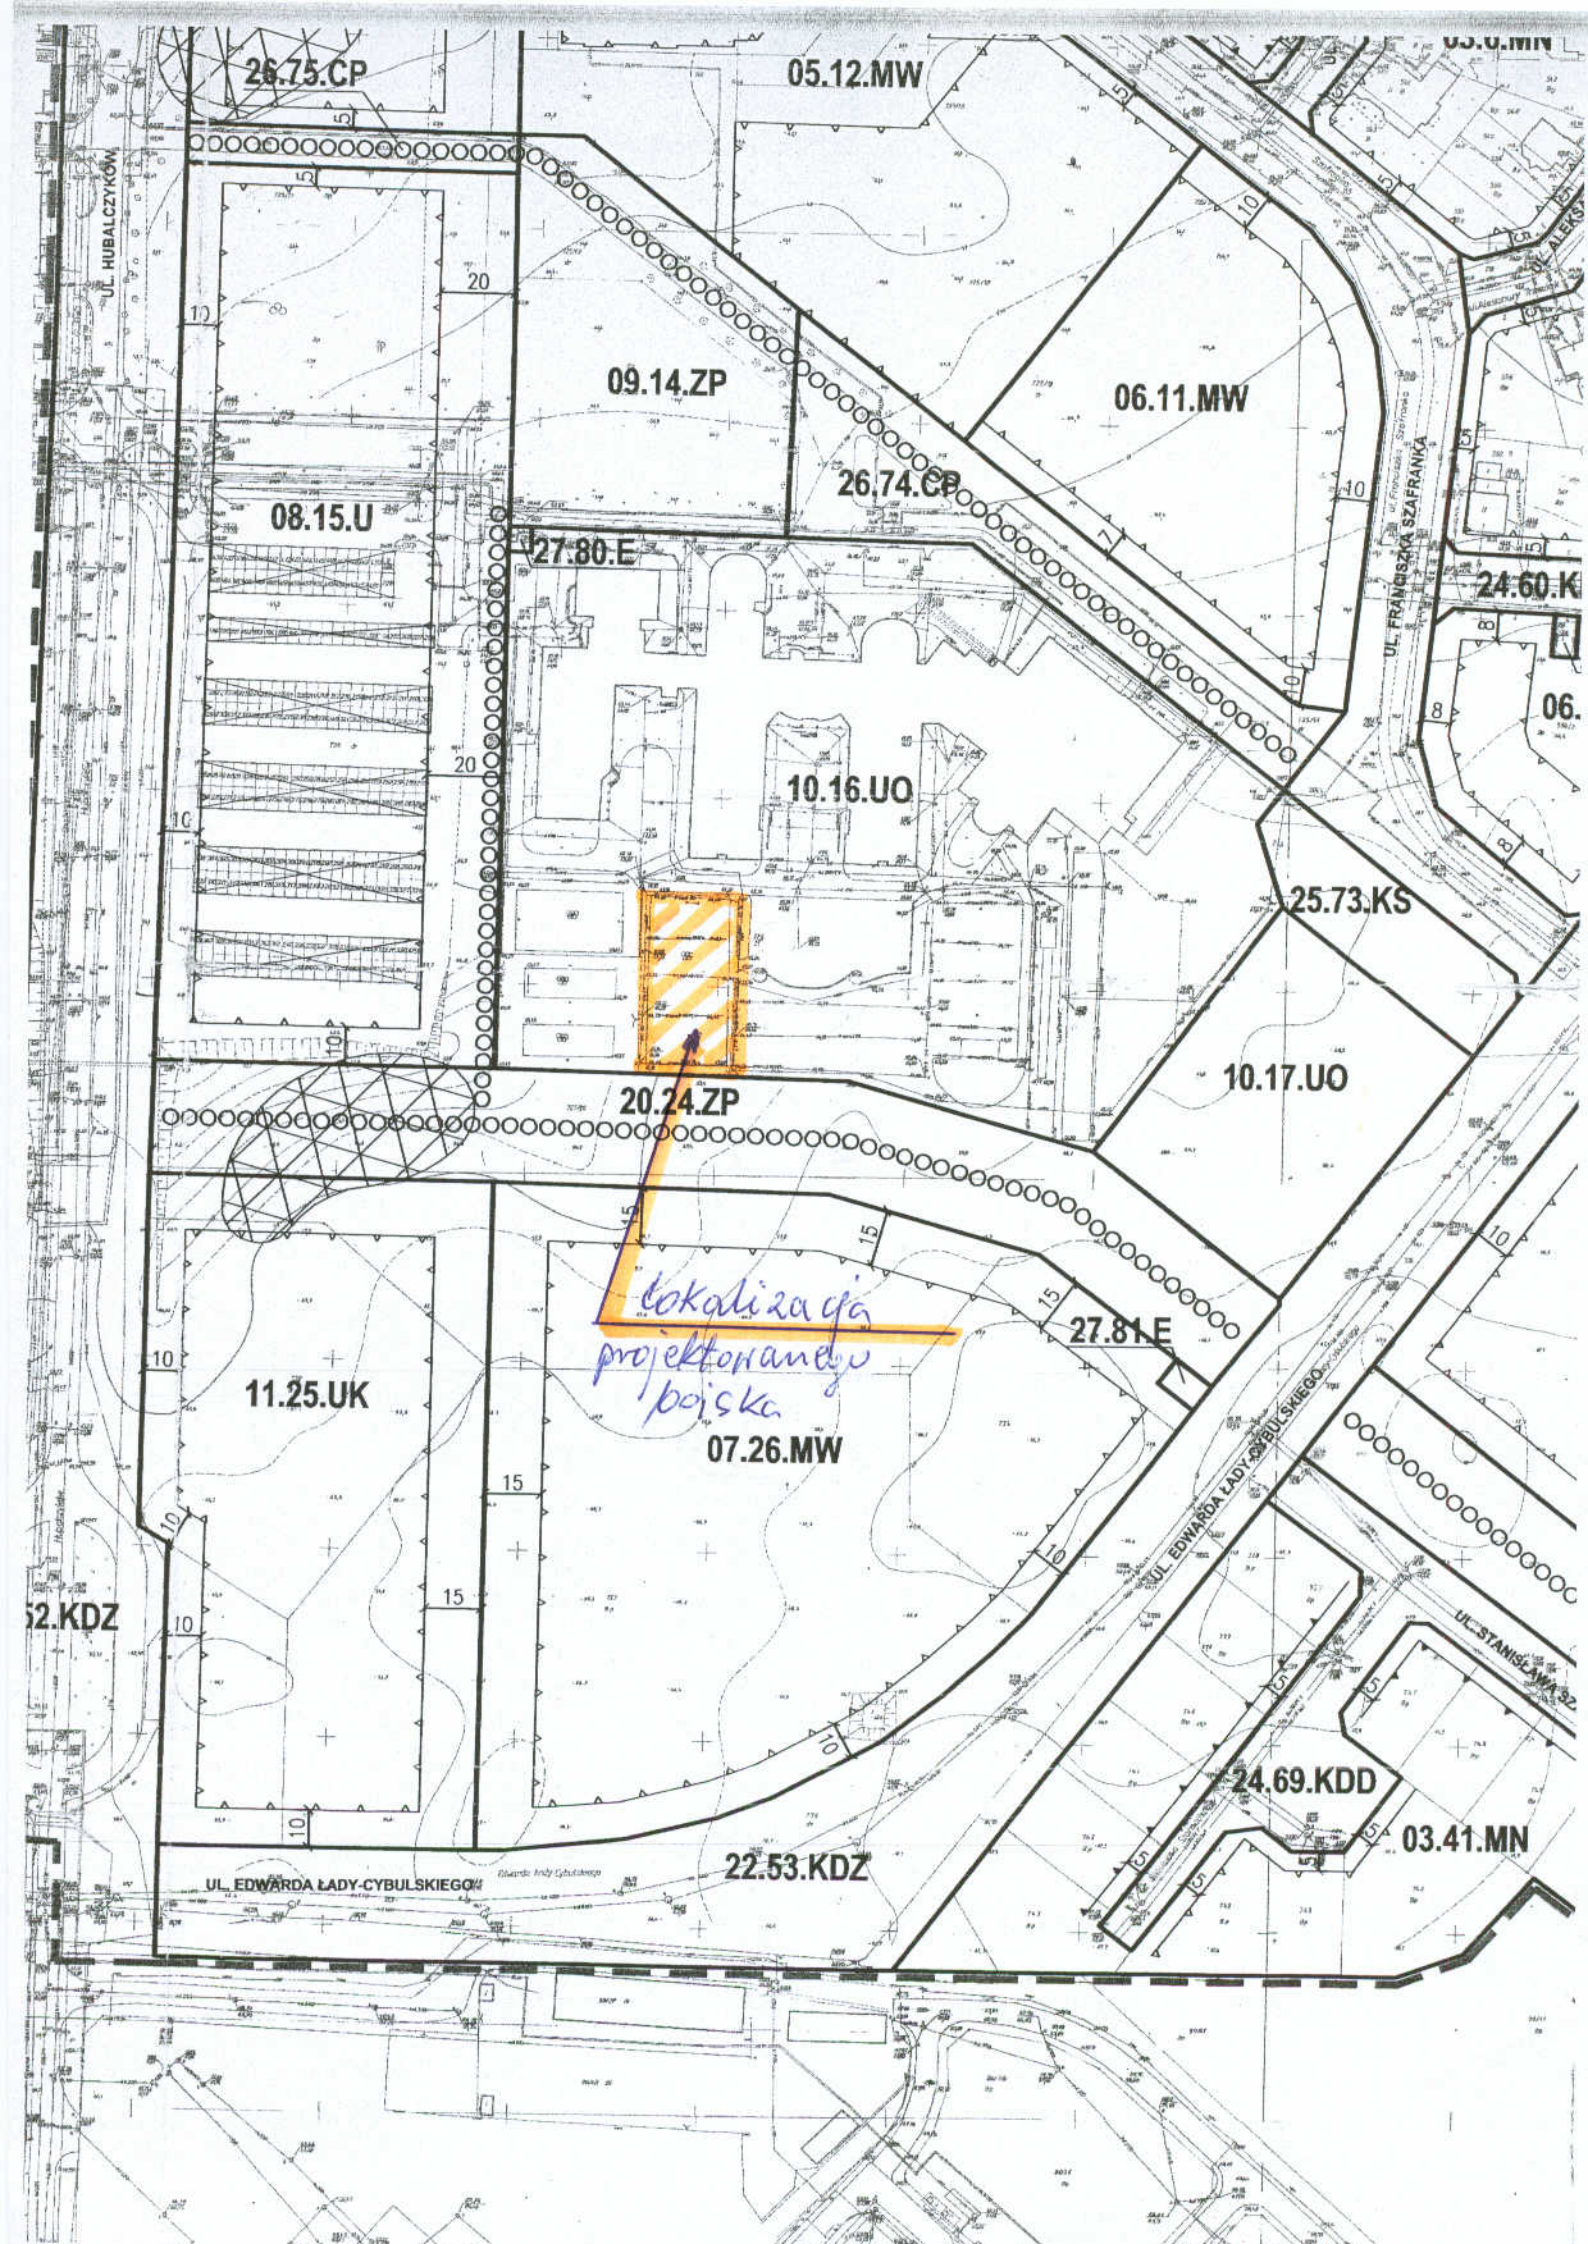

26.75.CP
05.12.MW
UL. HUBALCZYKÓW
09.14.ZP
06.11.MW
26.74.CP
08.15.U
27.80.E
24.60.K
10.16.UO
25.73.KS
10.17.UO
20.24.ZP
lokalizacja projektowanego boiska
27.81.E
11.25.UK
07.26.MW
52.KDZ
UL. EDWARDA ŁADY-CYBULSKIEGO
24.69.KDD
03.41.MN
22.53.KDZ