WOJ. OKRĘGOWE PRZEDSIĘBIORSTWO GEODEZYJNO-KARTOGRAFICZNE W GDAŃSKU

Kierownik Pracowni	Gł. Spec. ds. Technologii	Z-ca Dyr. ds. Technicz.
mgr inż. B.Szczechowski	mgr inż. A. Indyk	inż. J.Mackelyk

ZADANIE NR 1

ZAŁĄCZNIK NR 1

0 1 2 3 4 5 6 7 8 9 10m

CZĘŚĆ I

GÓRNA CZĘŚĆ SZCZYTÓW W TRAKCIE SWOJEGO ISTNIENIA BYŁA SZCZEGÓLNIE NARAŻONA NA DZIAŁANIE CZYNNIKÓW ATMOSFERYCZNYCH NALEŻY JĄ ROZEBRAĆ I W OPARCIU O ZACHOWANY MATERIAŁ ODTWORZYĆ

WNĘTRZA ROZET PRZEMUROWAĆ UWZGLĘDNIĆ WYMIANĘ KSZTAŁTEK

KWIATONY GLAZUROWANE NALEŻY POTRAKTOWAĆ INDYWIDUALNIE PRZED ROZPOCZĘCIEM ROBÓT ZDEMONTOWAĆ

ZABYTKOWY ZEGAR NIE JEST PRZEDMIOTEM OPRACOWANIA

Z KSZTAŁTEK GLAZUROWANYCH W TRAKCIE SWOJEGO ISTNIENIA ZCZEGÓLNIE NARAŻONE NA DZIAŁANIE CZYNNIKÓW ZNYCH NALEŻY JE PRZEMUROWAĆ , USZKODZONE KSZTAŁTKI NOWYMI

GÓRNA CZĘŚĆ ATTYKI W TRAKCIE SWOJEGO ISTNIENIA BYŁA SZCZEGÓLNIE NARAŻONA NA DZIAŁANIE CZYNNIKÓW ATMOSFERYCZNYCH NALEŻY JĄ ROZEBRAĆ I W OPARCIU O ZACHOWANY MATERIAŁ ODTWORZYĆ

ORYGINALNE MOZAIKI PODDAĆ RESTAURACJI

TYNK W BLENDACH JEST ZWIETRZAŁY NALEŻY GO USUNĄĆ I I ZASTĄPIĆ TYNKIEM RENOWACYJNYM

KSZTAŁTKI GLAZUROWANE DO PRZEMUROWANIA

CZĘŚĆ VII

KARTUSZE Z GODŁAMI MIAST DO PONOWNEGO WYKONANIA Z PEŁNOWARTOŚCIOWEGO MATERIAŁU .

KSZTAŁTKI GLAZUROWANE DO PRZEMUROWANIA

...nia powyżej której należy prowadzić prace odtworzeniowe

TYNK W BLENDACH JEST ZWIETRZAŁY NALEŻY GO USUNĄĆ I I ZASTĄPIĆ TYNKIEM RENOWACYJNYM

NOWE WARSTWY NA TARASIE

ETAP 1

ETAP 2

PARAPETY Z KSZTAŁTEK GLAZUROWANYCH W TRAKCIE SWOJEGO ISTNIENIA BYŁY SZCZEGÓLNIE NARAŻONE NA DZIAŁANIE CZYNNIKÓW ATMOSFERYCZNYCH NALEŻY JE PRZEMUROWAĆ , USZKODZONE KSZTAŁTKI ZASTĄPIĆ NOWYMI

CZĘŚĆ II

uzupełnione

DO PRZEŁOŻENIA

OPRAWA ZABYTKOWEGO PORTALU: PODDAĆ KONSERWACJI

URZĄD MIEJSKI W SŁUPSKU
Wydział Administracji Budowlanej

projektował	mgr inż. arch. Piotr Bezubik upr. proj. 130/Gd/00	
zadanie:	KONSERWACJA ELEWACJI RATUSZA MIEJSKIEGO	data:
adres	Pl. Zwycięstwa -3,76-200 SŁUPSK, Ratusz Miejski.	skala: 1:100
ELEWACJA OD STRONY PL. ZWYCIĘSTWA		1

ZADANIE NR 1
ZAŁĄCZNIK NR 2

CZĘŚĆ I

GÓRNA CZĘŚĆ SZCZYTÓW W TRAKCIE SWOJEGO ISTNIENIA BYŁA SZCZEGÓLNIE NARAŻONA NA DZIAŁANIE CZYNNIKÓW ATMOSFERYCZNYCH NALEŻY JĄ ROZEBRAĆ I W OPARCIU O ZACHOWANY MATERIAŁ ODTWORZYĆ

WNĘTRZA ROZET PRZEMUROWAĆ UWZGLĘDNIĆ WYMIANĘ KSZTAŁTEK

TYNK W BLENDACH JEST ZWIETRZAŁY NALEŻY GO USUNĄĆ I I ZASTĄPIĆ TYNKIEM RENOWACYJNYM

CZĘŚĆ IV

KWIATONY GLAZUROWANE NALEŻY POTRAKTOWAĆ INDYWIDUALNIE PRZED ROZPOCZĘCIEM ROBÓT ZDEMONTOWAĆ

CZEŚĆ VII

Linia powyższej należy podjąć prace odtworzeniowe

KSZTAŁTKI GLAZUROWANE DO PRZEMUROWANIA

GÓRNA CZĘŚĆ ATTYKI W TRAKCIE SWOJEGO ISTNIENIA BYŁA SZCZEGÓLNIE NARAŻONA NA DZIAŁANIE CZYNNIKÓW ATMOSFERYCZNYCH NALEŻY JĄ ROZEBRAĆ I W OPARCIU O ZACHOWANY MATERIAŁ ODTWORZYĆ

CZĘŚĆ VI

TYNK W BLENDACH JEST ZWIETRZAŁY NALEŻY GO USUNĄĆ I I ZASTĄPIĆ TYNKIEM RENOWACYJNYM

CZĘŚĆ OBJĘTA INNYM OPRACOWANIEM

ODTWORZENIE ELEWACJI

TYNK NA ELEWACJI JEST ZWIETRZAŁY NALEŻY GO USUNĄĆ I I ZASTĄPIĆ TYNKIEM RENOWACYJNYM

CZĘŚĆ V

PARAPETY Z KSZTAŁTEK GLAZUROWANYCH W TRAKCIE SWOJEGO ISTNIENIA BYŁY SZCZEGÓLNIE NARAŻONE NA DZIAŁANIE CZYNNIKÓW ATMOSFERYCZNYCH NALEŻY JE PRZEMUROWAĆ , USZKODZONE KSZTAŁTKI ZASTĄPIĆ NOWYMI

RZUT POZIOMY

URZĄD MIEJSKI w SŁUPSKU Wydział Administracji Budowlanej

projektował	mgr inż. arch. Piotr Bezubik upr. proj. 130/Gd/00
zadanie:	KONSERWACJA ELEWACJI RATUSZA MIEJSKIEGO
adres	Pl. Zwycięstwa -3,76-200 SŁUPSK, Ratusz Miejski.
data:	15, 04, 08
skala:	1:100
2	KORPUS ŚRODKOWY OD STRONY WEWNĘTRZNEJ

ZADANIE NR 1
ZAŁĄCZNIK NR 3

Fotogrametryczna inwentaryzacja
RATUSZA MIEJSKIEGO
w SŁUPSKU
Skala opracowania 1:100

WYK. OKRĘGOWE PRZEDSIĘBIORSTWO GEODEZYJNO-KARTOGRAFICZNE W GDAŃSKU w 1994r.

Kierownik Pracowni	Gł.Spec. d/s Technologii	Z-ca Dyr. d/s Techniczn.
mgr inż. B.Szczechowski	mgr inż. A. Indyk	mł. z Mackijczyk

CZĘŚĆ I

GORNA CZĘŚĆ ATTYKI W TRAKCIE SWOJEGO ISTNIENIA BYŁA SZCZEGOLNIE NARAZONA NA DZIAŁANIE CZYNNIKÓW ATMOSFERYCZNYCH NALEZY JĄ ROZEBRAC I W OPARCIU O ZACHOWANY MATERIAŁ ODTWORZYC

KWIATONY GLAZUROWANE NALEŻY POTRAKTOWAC INDYWIDUALNIE PRZED ROZPOCZĘCIEM ROBOT ZDEMONTOWAC

GORNA CZĘŚĆ SZCZYTÓW W TRAKCIE SWOJEGO ISTNIENIA BYŁA SZCZEGÓLNIE NARAZONA NA DZIAŁANIE CZYNNIKÓW ATMOSFERYCZNYCH NALEZY JĄ ROZEBRAC I W OPARCIU O ZACHOWANY MATERIAŁ ODTWORZYĆ

TYNK W KARTUSZACH JEST ZWIETRZAŁY NALEZY GO USUNĄC I ZASTĄPIC TYNKIEM RENOWACYJNYM

PARAPETY Z KSZTAŁTEK GLAZUROWANYCH W TRAKCIE SWOJEGO ISTNIENIA BYŁY SZCZEGÓLNIE NARAZONE NA DZIAŁANIE CZYNNIKÓW ATMOSFERYCZNYCH NALEZY JE PRZEMUROWAĆ , USZKODZONE KSZTAŁTKI ZASTĄPIC NOWYMI

KSZTAŁTKI GLAZUROWANE DO PRZEŁOZENIA

GÓRNY PAS CEGIEŁ DO PRZEMUROWANIA I UZUPEŁNIENA

CZĘŚĆ II

ELEMENTY OZDOBNE PODDAĆ RESTAURACJI

WSZYSTKIE ISTNIEJĄCE SPOINY W ŚCIANIE WYKONANEJ Z KLINKIERU DO WYMIANY ZNISZCZONE I USZKODZONE CEGŁY DO WYMIANY

CZĘŚĆ III

ZAPRAWA PRZY POMOCY KTOREJ SĄ PRZYMOCOWANE GRANITOWE ELEMENTY KAMIENNE ULEGŁA ZNISZCZENIU ELEMENTY TE NALEŻY ZDEMONTOWAĆ I PRZYMOCOWAĆ PRZY POMOCY ZAPRAWY

ZABYTKOWE KRATY PODDAĆ RENOWACJI , KRATY ,KTÓRE NIE SĄ ORYGINALNE ZDEMONTOWAĆ I ZASTĄPIĆ KRATAMI WSPÓŁCZESNYMI WYKONANYMI WG. ORYGINALNEGO WZORU .

TYNK NA ELEWACJI JEST ZWIETRZAŁY NALEŻY GO USUNĄĆ I I ZASTĄPIĆ TYNKIEM RENOWACYJNYM

projektował	mgr inż. arch. Piotr Bezubik upr. proj. 130/Gd/00	
zadanie:	KONSERWACJA ELEWACJI RATUSZA MIEJSKIEGO	data: 15.04.08
adres	Pl. Zwycięstwa -3,76-200 SŁUPSK, Ratusz Miejski.	skala: 1:100
ELEWACJA OD STRONY UL. TUWIMA		3

URZĄD MIEJSKI
w SŁUPSKU
Wydział Administracyjny

ZADANIE NR 1
ZAŁĄCZNIK NR 4

GÓRNY PAS CEGIEŁ DO PRZEMUROWANIA I UZUPEŁNIENA

WSZYSTKIE ISTNIEJĄCE SPOINY W ŚCIANIE WYKONANEJ Z KLINKIERU DO WYMIANY ZNISZCZONE I USZKODZONE CEGŁY DO WYMIANY

TYNK W KARTUSZACH JEST ZWIETRZAŁY NALEŻY GO USUNĄĆ I ZASTĄPIĆ TYNKIEM RENOWACYJNYM

GÓRNA CZĘŚĆ ATTYKI W TRAKCIE SWOJEGO ISTNIENIA BYŁA SZCZEGÓLNIE NARAŻONA NA DZIAŁANIE CZYNNIKÓW ATMOSFERYCZNYCH NALEŻY JĄ ROZEBRAĆ I W OPARCIU O ZACHOWANY MATERIAŁ ODTWORZYĆ

PARAPETY Z KSZTAŁTEK GLAZUROWANYCH W TRAKCIE SWOJEGO ISTNIENIA BYŁY SZCZEGÓLNIE NARAŻONE NA DZIAŁANIE CZYNNIKÓW ATMOSFERYCZNYCH NALEŻY JE PRZEMUROWAĆ , USZKODZONE KSZTAŁTKI ZASTĄPIĆ NOWYMI

TYNK NA ELEWACJI JEST ZWIETRZAŁY NALEŻY GO USUNĄĆ I I ZASTĄPIĆ TYNKIEM RENOWACYJNYM

CZĘŚĆ VII

KSZTAŁTKI GLAZUROWANE DO PRZEŁOŻENIA

ELEMENTY OZDOBNE PODDAĆ RESTAURACJI

CZĘŚĆ II

OBSZAR WYSTĘPOWANIA ROŚLINNOŚCI PNĄCEJ

projektował	mgr inż. arch. Piotr Bezubik upr. proj. 130/Gd/00
zadanie:	KONSERWACJA ELEWACJI RATUSZA MIEJSKIEGO
adres	Pl. Zwycięstwa -3,76-200 SŁUPSK, Ratusz Miejski.
	ELEWACJA OD STRONY UL. DEOTYMY
data:	15. 04. 08
skala:	1:100
	4

ZABYTKOWE KRATY PODDAĆ RENOWACJI , KRATY ,KTÓRE NIE SĄ ORYGINALNE ZDEMONTOWAĆ I ZASTĄPIĆ KRATAMI WSPÓŁCZESNYMI WYKONANYMI WG. ORYGINALNEGO WZORU .

ZAPRAWA PRZY POMOCY KTÓREJ SĄ PRZYMOCOWANE GRANITOWE ELEMENTY KAMIENNE ULEGŁA ZNISZCZENIU ELEMENTY TE NALEŻY ZDEMONTOWAĆ I PRZYMOCOWAĆ PRZY POMOCY ZAPRAWY

Wykonała Urszula Lesiniau

URZĄD MIEJSKI
w SŁUPSKU
Wydział Administracji Budowlanej

ZADANIE NR 1

ZAŁĄCZNIK NR 5

Fotogrametryczna inwentaryzacja
RATUSZA MIEJSKIEGO
w SŁUPSKU
Skala opracowania 1:100

WYK. OKRĘGOWE PRZEDSIĘBIORSTWO GEODEZYJNO-KARTOGRAFICZNE W GDAŃSKU - 1994

Kierownik Pracowni	Ot. Spec. dla Technologii	Z-ca Dyr. dla Technicz.
mgr inż. B.Szczechowski	mgr inż. A. Dołyk	inż. J.Mackojczyk


PARAPETY Z KSZTAŁTEK GLAZUROWANYCH W TRAKCIE SWOJEGO ISTNIENIA BYŁY SZCZEGÓLNIE NARAZONE NA DZIAŁANIE CZYNNIKÓW ATMOSFERYCZNYCH NALEZY JE PRZEMUROWAC , USZKODZONE KSZTAŁTKI ZASTĄPIC NOWYMI

TYNK W BLENDACH JEST ZWIETRZAŁY NALEZY GO USUNĄC I ZASTĄPIC TYNKIEM RENOWACYJNYM

GÓRNY PAS CEGIEŁ DO PRZEMUROWANIA I UZUPEŁNIENA

TYNK NA ELEWACJI JEST ZWIETRZAŁY NALEZY GO USUNĄC I I ZASTĄPIC TYNKIEM RENOWACYJNYM



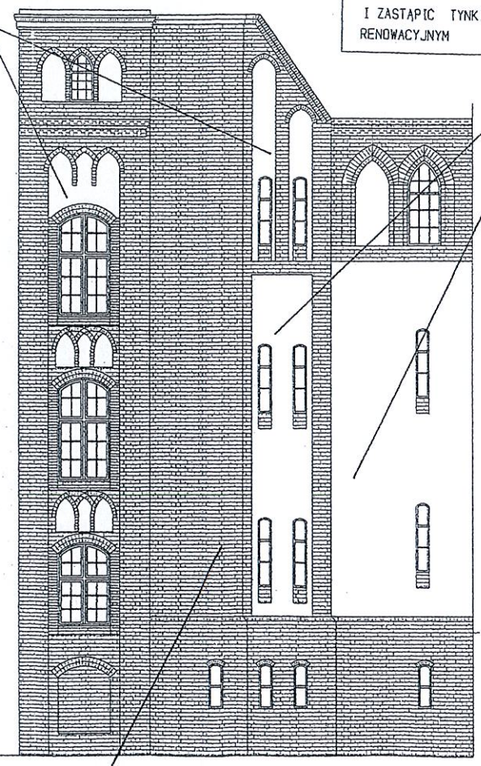

TYNK NA ELEWACJI JEST ZWIETRZAŁY NALEZY GO USUNĄC I I ZASTĄPIC TYNKIEM RENOWACYJNYM

ZABYTKOWE KRATY PODDAC RENOWACJI , KRATY ,KTORE NIE SĄ ORYGINALNE ZDEMONTOWAC I ZASTĄPIC KRATAMI WSPÓŁCZESNYMI WYKONANYMI WG. ORYGINALNEGO WZORU .

WSZYSTKIE ISTNIEJĄCE SPOINY W ŚCIANIE WYKONANEJ Z KLINKIERU DO WYMIANY ZNISZCZONE I USZKODZONE CEGŁY DO WYMIANY

URZĄD MIEJSKI
w SŁUPSKU
Wydział Administracji Budowlanej

projektował	mgr inż. arch. Piotr Bezubik upr. proj. 130/Gd/00	
zadanie:	KONSERWACJA ELEWACJI RATUSZA MIEJSKIEGO	data: 15,04,08
adres	Pl. Zwycięstwa -3,76-200 SŁUPSK, Ratusz Miejski.	skala: 1:100
WIDOK WEWNETRZNY SKRZYDŁA OD STRONY UL. TUWIMA		5

ZADANIE NR 1
ZAŁĄCZNIK NR 6

CZĘŚĆ III

PARAPETY Z KSZTAŁTEK GLAZUROWANYCH W TRAKCIE SWOJEGO ISTNIENIA BYŁY SZCZEGÓLNIE NARAŻONE NA DZIAŁANIE CZYNNIKÓW ATMOSFERYCZNYCH NALEŻY JE PRZEMUROWAĆ , USZKODZONE KSZTAŁTKI ZASTĄPIĆ NOWYMI

GORNY PAS CEGIEŁ DO PRZEMUROWANIA I UZUPEŁNIENA

TYNK W BLENDACH JEST ZWIETRZAŁY NALEŻY GO USUNĄĆ I I ZASTĄPIĆ TYNKIEM RENOWACYJNYM

TYNK NA ELEWACJI JEST ZWIETRZAŁY NALEŻY GO USUNĄĆ I I ZASTĄPIĆ TYNKIEM RENOWACYJNYM

rysa

CZĘŚĆ III

projektował	mgr inż. arch. Piotr Bezubik upr. proj. 130/Gd/00	
zadanie:	KONSERWACJA ELEWACJI RATUSZA MIEJSKIEGO	data: 15. 04.08
adres	Pl. Zwycięstwa -3,76-200 SŁUPSK, Ratusz Miejski.	skala: 1:100
WEWNĘTRZNA CZĘŚĆ SKRZYDŁA OD STRONY UL. DEOTYMY		6

WSZYSTKIE ISTNIEJĄCE SPOINY W ŚCIANIE WYKONANEJ Z KLINKIERU DO WYMIANY ZNISZCZONE I USZKODZONE CEGŁY DO WYMIANY

Skala opracowania 1:100

WYK. GMINNE PRZEDSIĘBIORSTWO GEODEZYJNO-KARTOGRAFICZNE W GDAŃSKU

Kierownik Pracowni	Gł. Spec. d/s Technologii	Z-ca Dyr. d/s Technicz.
mgr inż. B. Szczechowski	mgr inż. A. Indyk	inż. J. Hrodkiewicz

ZABYTKOWE KRATY PODDAĆ RENOWACJI , KRATY ,KTÓRE NIE SĄ ORYGINALNE ZDEMONTOWAĆ I ZASTĄPIĆ KRATAMI WSPÓŁCZESNYMI WYKONANYMI WG. ORYGINALNEGO WZORU .

URZĄD MIEJSKI
w SŁUPSKU
Wydział Administracji Budowlanej

6

ZADANIE NR 1
ZAŁĄCZNIK NR 7


GÓRNY PAS CEGIEŁ DO PRZEMUROWANIA I UZUPEŁNIENA

TYNK NA ELEWACJI JEST ZWIETRZAŁY NALEŻY GO USUNĄĆ I I ZASTĄPIĆ TYNKIEM RENOWACYJNYM


KSZTAŁTKI GLAZUROWANE Z KTÓRYCH ZOSTAŁY WYKONANE PARAPETY DO PRZEMUROWANIA I UZUPEŁNIENIA

RYSA

OBSZAR WYSTĘPOWANIA ROŚLIN PNĄCYCH

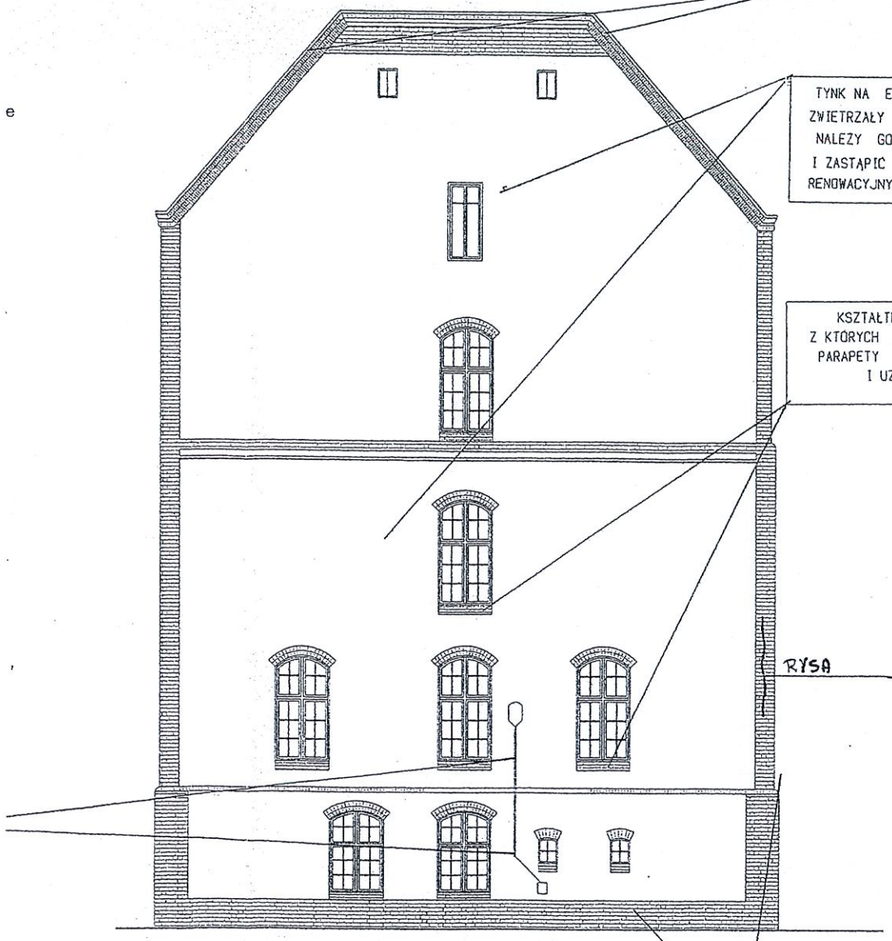

ELEWACJA SZCZYTOWA
ul. Tuwima

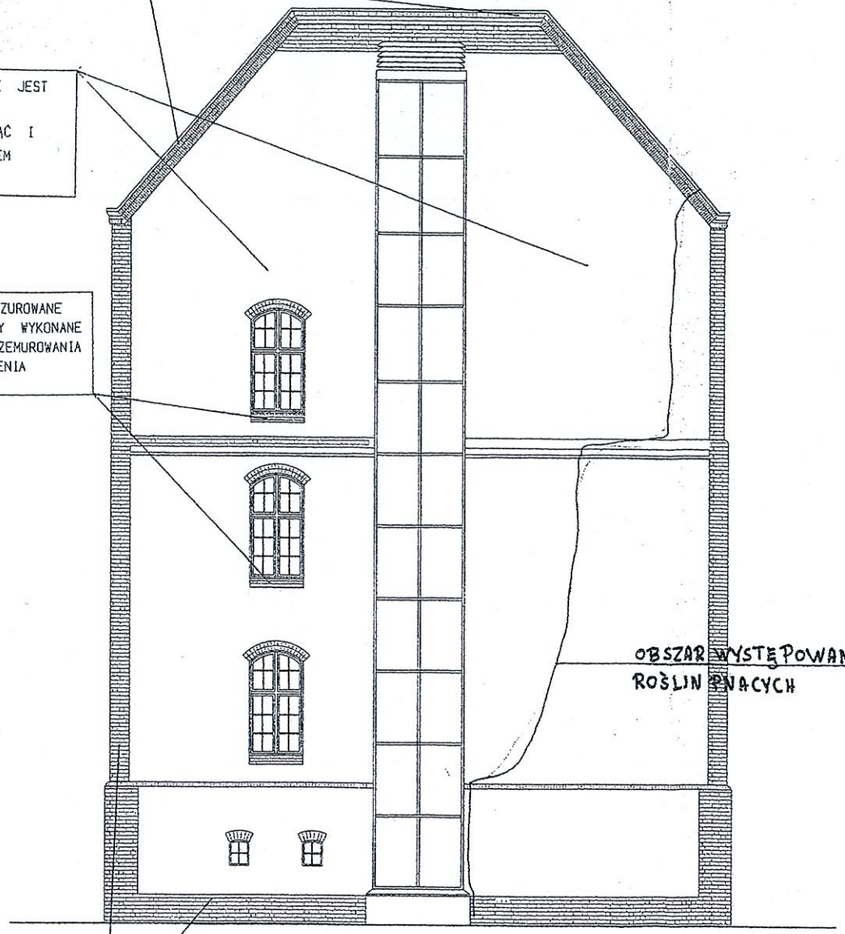

ELEWACJA SZCZYTOWA
ul. Deotymy

WSZYSTKIE ISTNIEJĄCE SPOINY W ŚCIANIE WYKONANEJ Z KLINKIERU DO WYMIANY ZNISZCZONE I USZKODZONE CEGŁY DO WYMIANY

URZĄD MIEJSKI
w SŁUPSKU
Wydział Administracji Budowlanej

projektował	mgr inż. arch. Piotr Bezubik upr. proj. 130/Gd/00	
zadanie:	KONSERWACJA ELEWACJI RATUSZA MIEJSKIEGO	data: 15, 04, 08
adres	Pl. Zwycięstwa -3,76-200 SŁUPSK, Ratusz Miejski.	skala: 1:100
ŚCIANY SZCZYTOWE		7

ZADANIE NR 1

ZAŁĄCZNIK NR 8

CZĘŚĆ I

Elementy współczesnych instalacji

Należy zamontować ponownie . Instalacje starszego typu należy zastąpić nowymi , zewnętrzne kable znajdujące się na ścianie budynku należy wprowadzić do wnętrza budynku .

KWIATONY GLAZUROWANE NALEŻY POTRAKTOWAC INDYWIDUALNIE PRZED ROZPOCZĘCIEM ROBOT ZDEMONTOWAC

UWAGA : CHEŁM WIEZY ORAZ ELEMENTY DREWNIANE NA TARASIE WIDOKOWYM NIE SĄ OBJĘTE OPRACOWANIEM

GÓRNA CZĘŚĆ ATTYKI W TRAKCIE SWOJEGO ISTNIENIA BYŁA SZCZEGÓLNIE NARAŻONA NA DZIAŁANIE CZYNNIKÓW ATMOSFERYCZNYCH NALEŻY JĄ ROZEBRAĆ I W OPARCIU O ZACHOWANY MATERIAŁ ODTWORZYĆ

KWIATONY GLAZUROWANE NALEŻY POTRAKTOWAC INDYWIDUALNIE PRZED ROZPOCZĘCIEM ROBOT ZDEMONTOWAC

GÓRNA CZĘŚĆ SZCZYTÓW W TRAKCIE SWOJEGO ISTNIENIA BYŁA SZCZEGÓLNIE NARAŻONA NA DZIAŁANIE CZYNNIKÓW ATMOSFERYCZNYCH NALEŻY JĄ ROZEBRAĆ I W OPARCIU O ZACHOWANY MATERIAŁ ODTWORZYĆ

WNĘTRZA ROZET PRZEMUROWAĆ UWZGLĘDNIĆ WYMIANĘ KSZTAŁTEK

PARAPETY Z KSZTAŁTEK GLAZUROWANYCH W TRAKCIE SWOJEGO ISTNIENIA BYŁY SZCZEGÓLNIE NARAŻONE NA DZIAŁANIE CZYNNIKÓW ATMOSFERYCZNYCH NALEŻY JE PRZEMUROWAĆ , USZKODZONE KSZTAŁTKI ZASTĄPIĆ NOWYMI

WSZYSTKIE ISTNIEJĄCE SPOINY W ŚCIANIE WYKONANEJ Z KLINKIERU DO WYMIANY ZNISZCZONE I USZKODZONE CEGŁY DO WYMIANY

TYNK W BLENDACH JEST ZWIETRZAŁY NALEŻY GO USUNĄĆ I ZASTĄPIĆ TYNKIEM RENOWACYJNYM

URZĄD MIEJSKI
w SŁUPSKU
Wydział Administracji Budowlanej

projektował	mgr inż. arch. Piotr Bezubik upr. proj. 130/Gd/00	data: 15.04.08
zadanie:	KONSERWACJA ELEWACJI RATUSZA MIEJSKIEGO	skala: 1:100
adres	Pl. Zwycięstwa -3,76-200 SŁUPSK, Ratusz Miejski.	8
	WIEŻA	