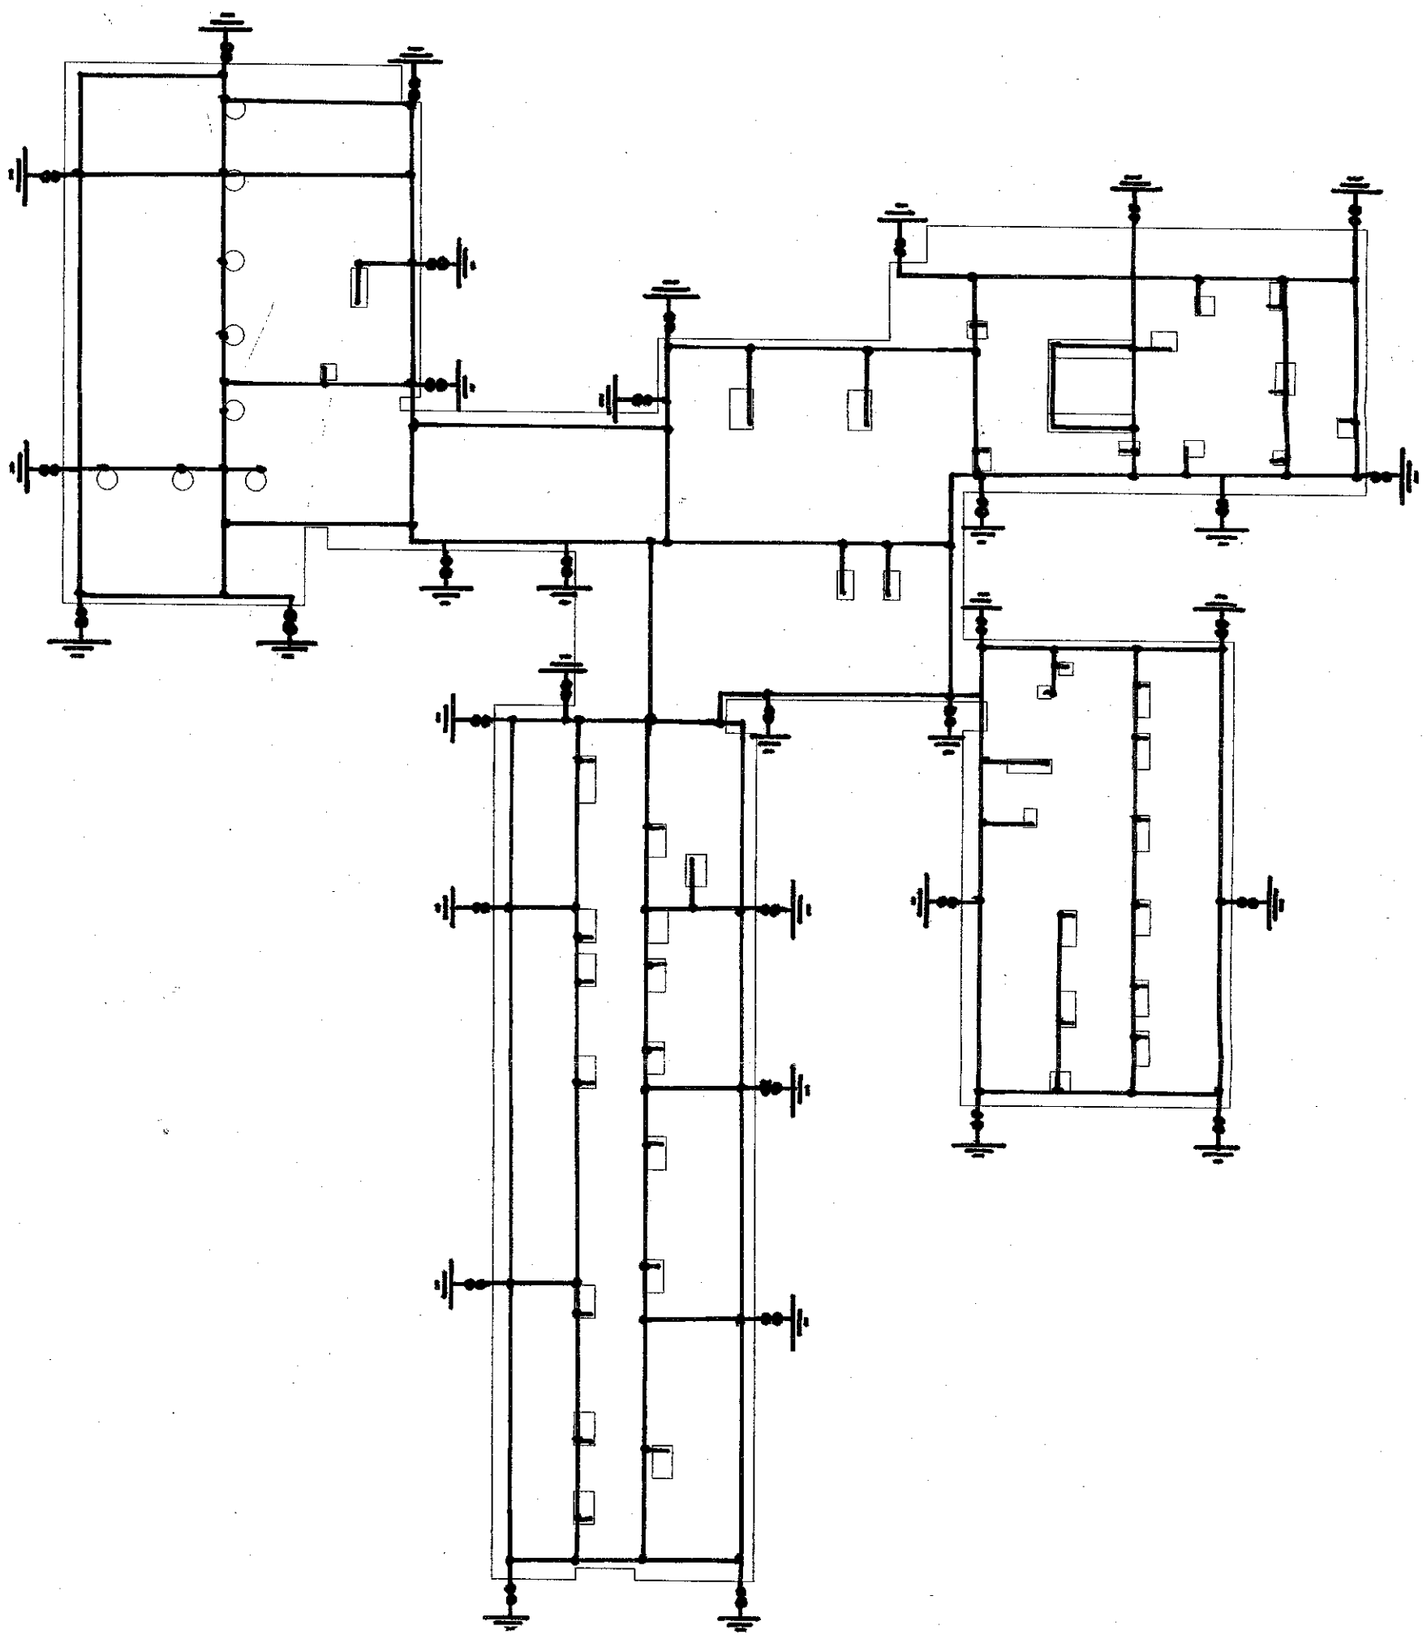


Zwody i przewody odprowadzające wykonać drutem DFeZn fi 8 mm
Przewody odprowadzające połączyć z istniejącymi przewodami uziemiającymi za pomocą złącz kontrolnych, umieszczonych w skrzynkach probierczych, na wysokości h=0,6m

TEMAT	Instalacja odgromowa	Data opracowania **Grudzień 2012**
ADRES	76-200 Słupsk, ul. Kulczyńskiego 10	1:50
PROJEKTOWAŁ	techn. Henryk Jakuła nr upr AN/8346/85/82	**NR RYS. 1/1**