INWENTARYZACJA BUDYNKU RYS. 4 RZUT II PIĘTRA skala 1: 100

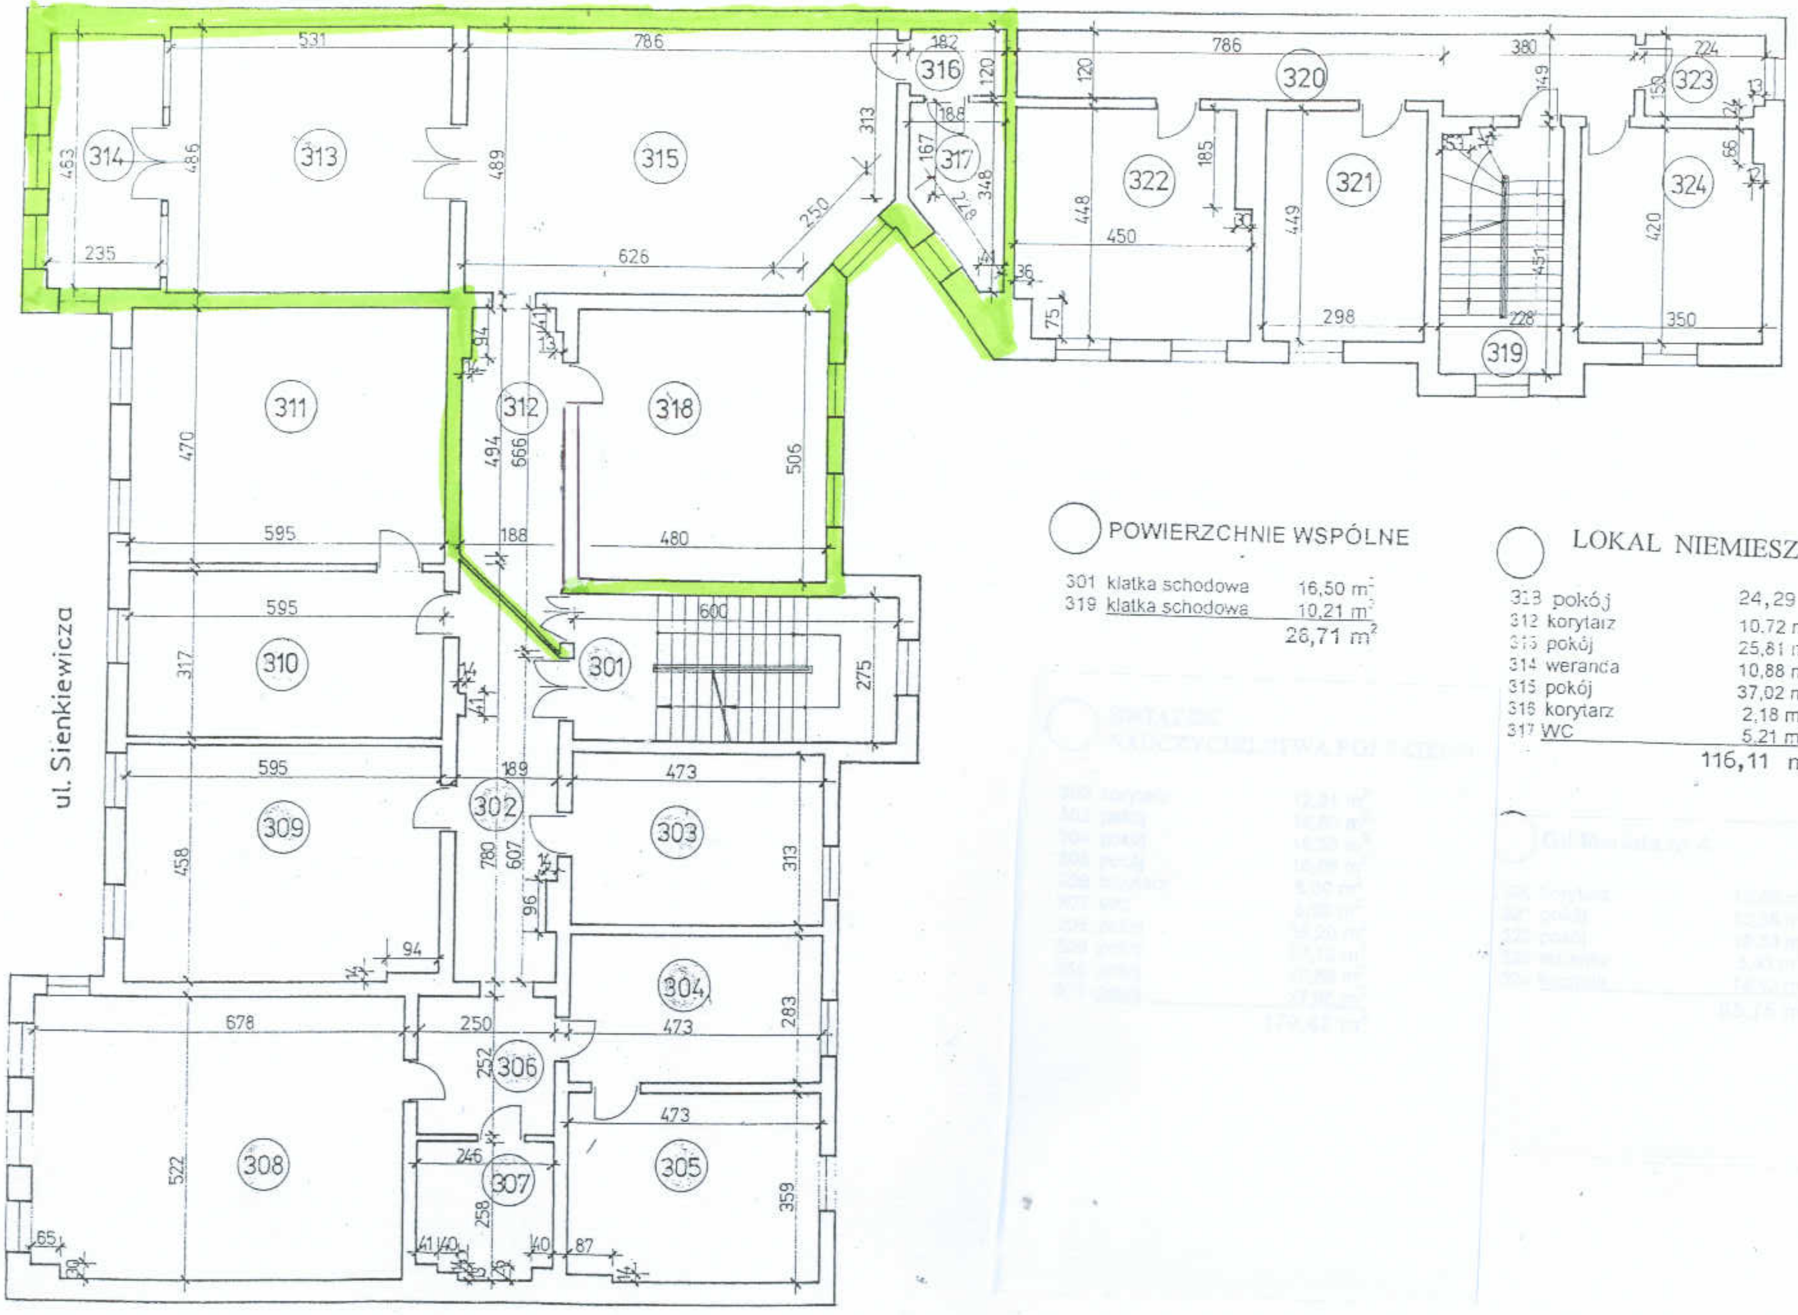

POWIERZCHNIE WSPÓLNE

301	klatka schodowa	16,50 m²
319	klatka schodowa	10,21 m²
		26,71 m²

LOKAL NIEMIESZKALNY

313	pokój	24,29 m²
312	korytarz	10.72 m²
315	pokój	25,81 m²
314	weranda	10,88 m²
315	pokój	37,02 m²
316	korytarz	2,18 m²
317	WC	5,21 m²
		116,11 m²

inż. Danuta Kulik
Upr. bud. AN/6/[illegible]/30/79
upr. proj. [illegible]/95

RYS. 4 RZUT II PIĘTRA