INWENTARYZACJA BUDYNKU SŁUPSK UL. H. POBOŻNEGO 17 skala 1: 100

RYS. 4 RZUT I PIĘTRA

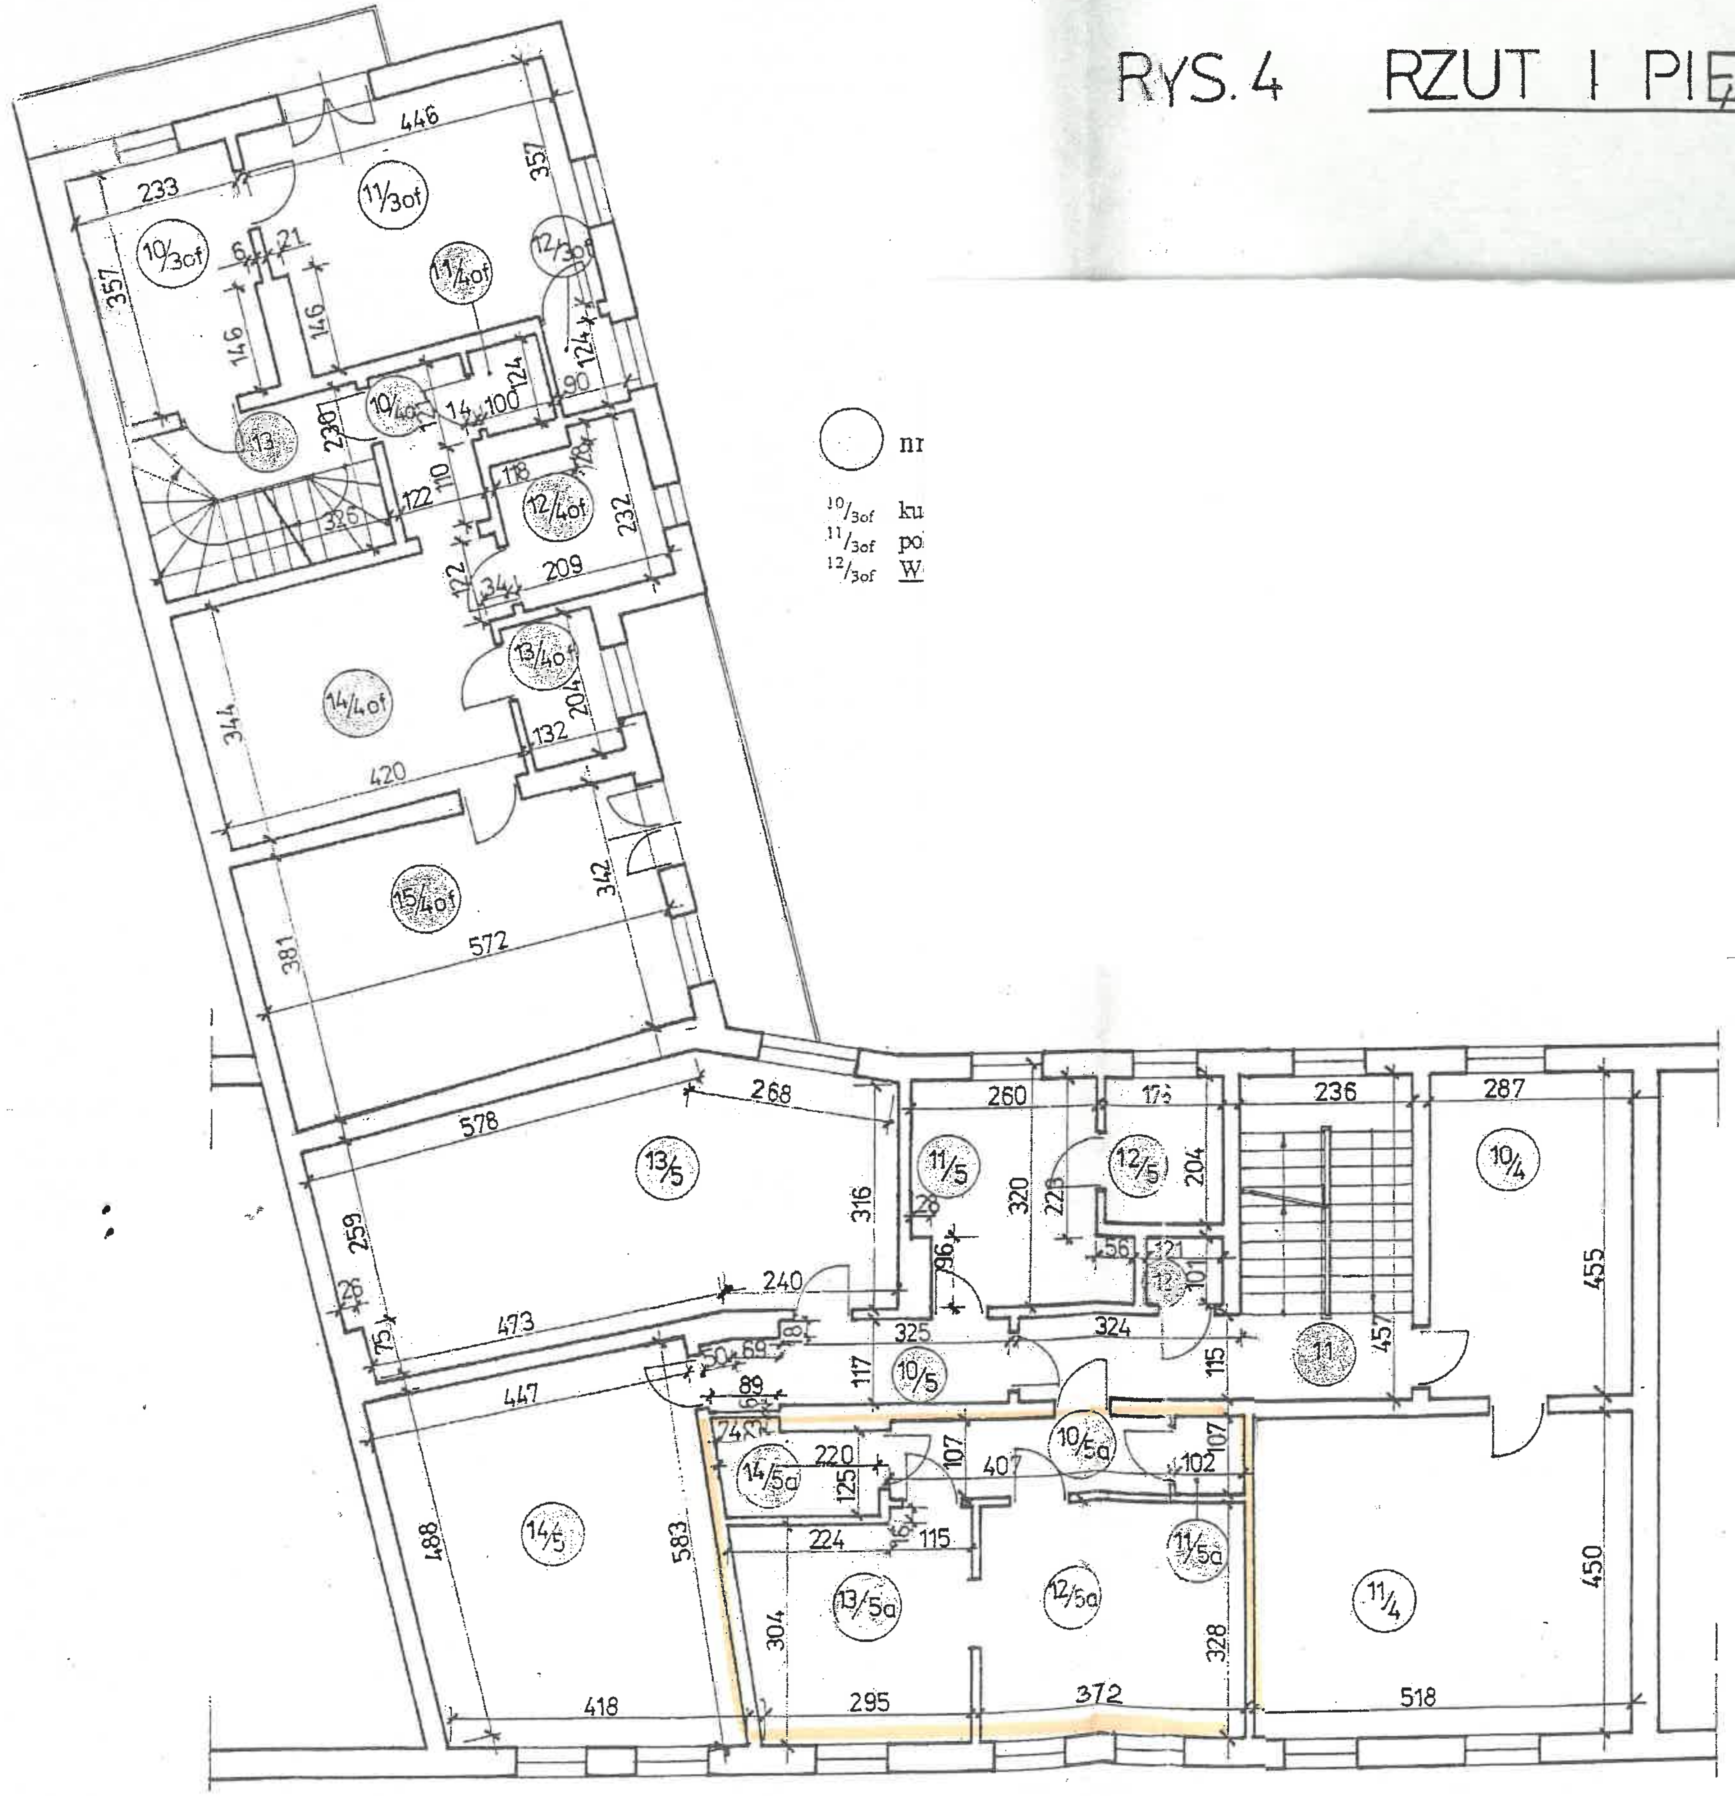

nr

10/3of ku
11/3of po
12/3of W

inż. Danuta Kulik
upr. ... /136/79
... /39/55

Rys. 4 Rzut I piętra