



NAZWA INWESTYCJI:

WNIOSEK O USTALENIE LOKALIZACJI INWESTYCJI MIESZKANIOWEJ

NAZWA RYSUNKU

WIZUALIZACJE PLANOWANEJ INWESTYCJI

ADRES INWESTYCJI:

jedn. ewid. M. SŁUPSK
obr. ewod. 15
dz. nr 31/5
m. SŁUPSK

INWESTOR:

DeHaus Sp z o.o.
Garncarska 21/6
76-200 Słupsk


BRANŻA - ARCHITEKTURA:

mgr inż. arch. Krystian Kozioł
upr. nr PO/KK/398/2011
spec. architektniczna bez ograniczeń

PODPIS:

SKALA:	DATA:	RYS. NR
	10-08-2021	01.4

WIDOK OD STRONY POŁUDNIOWEJ

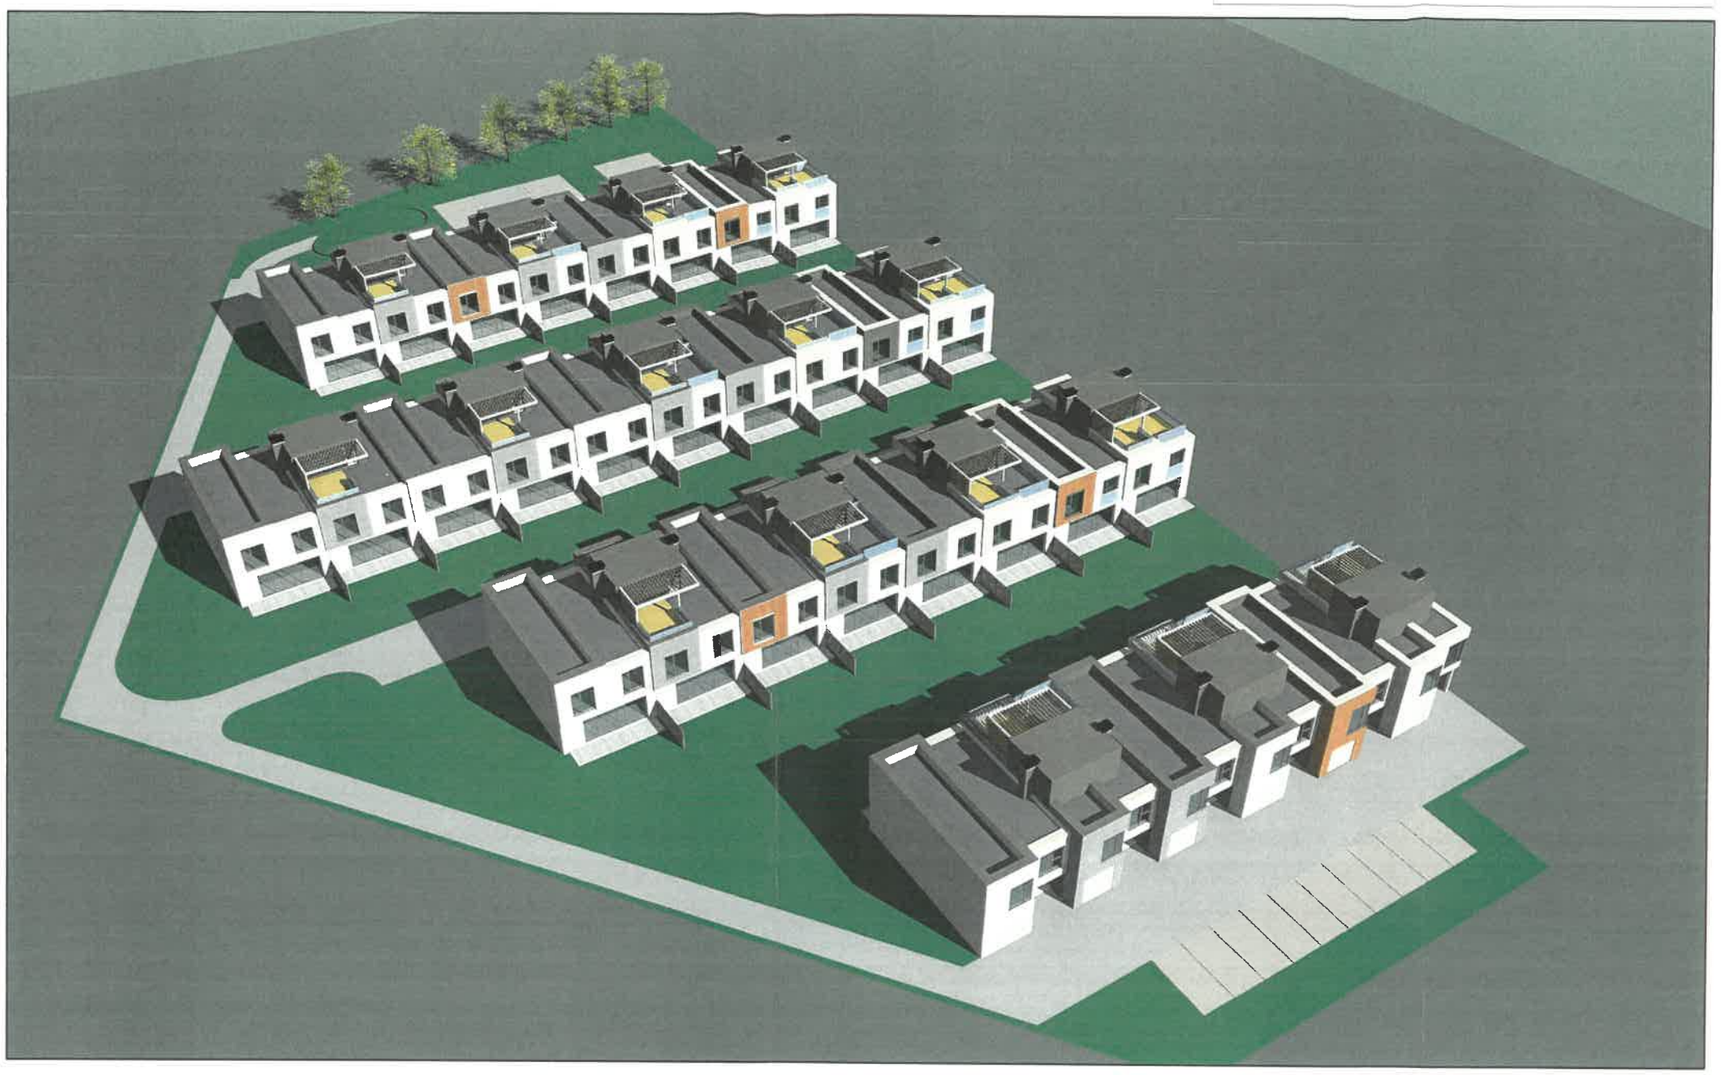



WIDOK OD STRONY PÓŁNOCNEJ

NAZWA INWESTYCJI:
WNIOSEK O USTALENIE LOKALIZACJI INWESTYCJI MIESZKANIOWEJ

NAZWA RYSUNKU
WIZUALIZACJE PLANOWANEJ INWESTYCJI

ADRES INWESTYCJI:
jedn. ewid. M. SŁUPSK
obr. ewod. 15
dz. nr 31/5
m. SŁUPSK

INWESTOR:
DeHaus Sp z o.o.
Garncarska 21/6
76-200 Słupsk

BRANŻA - ARCHITEKTURA:
mgr inż. arch. Krystian Kozioł
upr. nr PO/KK/398/2011
spec. architektniczna bez ograniczeń

PODPIS:


SKALA:

DATA:
10-08-2021

RYS. NR
01.5

ZAŁĄCZNIK nr 4



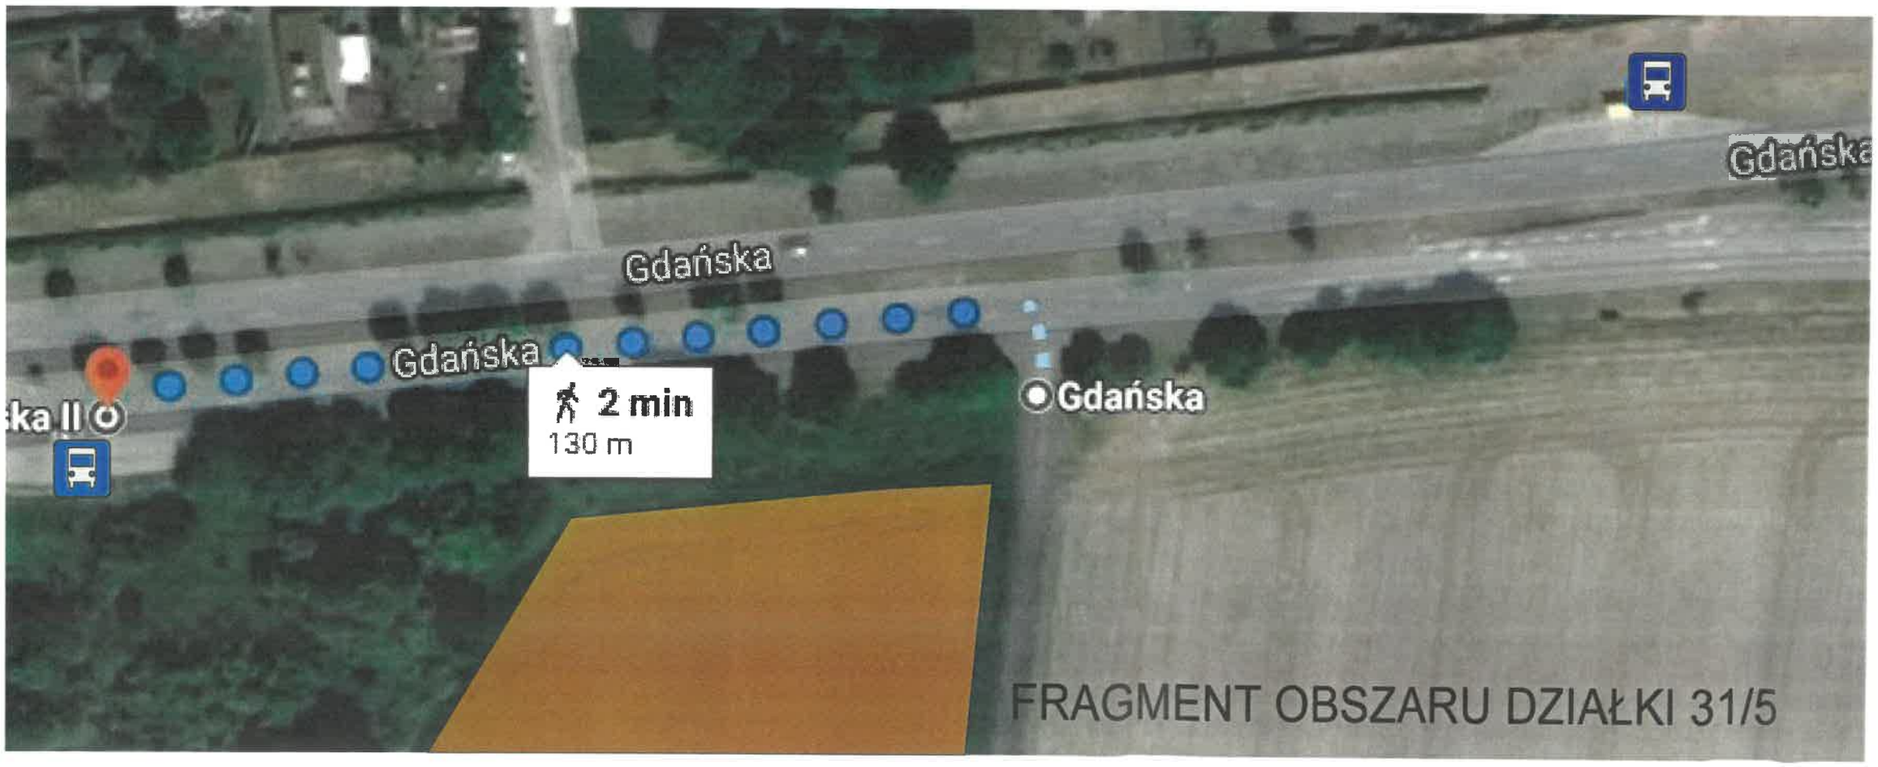

NAZWA INWESTYCJI:
WNIOSEK O USTALENIE LOKALIZACJI INWESTYCJI MIESZKANIOWEJ

NAZWA RYSUNKU
ODLEGŁOŚCI OD PRZYSTANKÓW KOMUNIKACYJNYCH

ADRES INWESTYCJI:
jedn. ewid. M. SŁUPSK
obr. ewod. 15
dz. nr 31/5
m. SŁUPSK

INWESTOR:
DeHaus Sp z o.o.
Garncarska 21/6
76-200 Słupsk

BRANŻA - ARCHITEKTURA:
mgr inż. arch. Krystian Kozioł
upr. nr PO/KK/398/2011
spec. architektniczna bez ograniczeń


PODPIS:

SKALA: 1:2000

DATA: 10-08-2021

RYS. NR A.03

ZAŁĄCZNIK nr 5

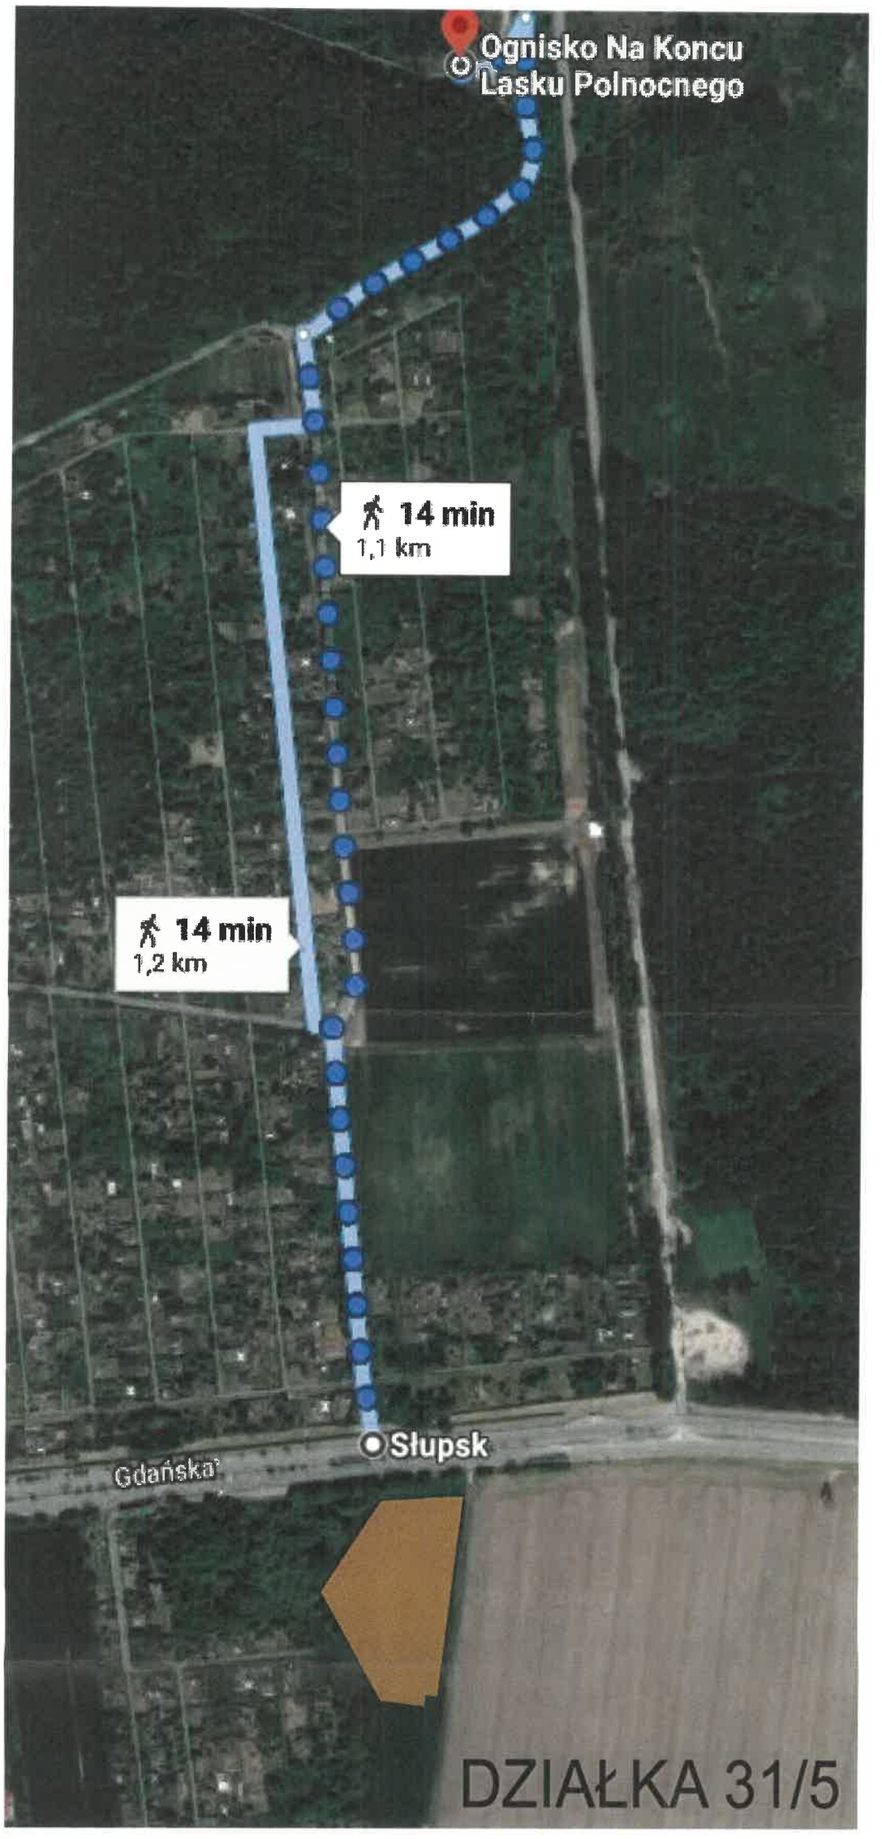

NAZWA INWESTYCJI:
WNIOSEK O USTALENIE LOKALIZACJI INWESTYCJI MIESZKANIOWEJ

NAZWA RYSUNKU
ODLEGŁOŚCI OD URZĄDZONEGO TERENU WYPOCZYNKOWEGO I REKREACJI LUB SPORTU

ADRES INWESTYCJI:
jedn. ewid. M. SŁUPSK
obr. ewod. 15
dz. nr 31/5
m. SŁUPSK

INWESTOR:
DeHaus Sp z o.o.
Garncarska 21/6
76-200 Słupsk


BRANŻA - ARCHITEKTURA:
mgr inż. arch. Krystian Kozioł
upr. nr PO/KK/398/2011
spec. architektniczna bez ograniczeń

PODPIS:

SKALA: 1:2000

DATA: 10-08-2021

RYS. NR **A.04**

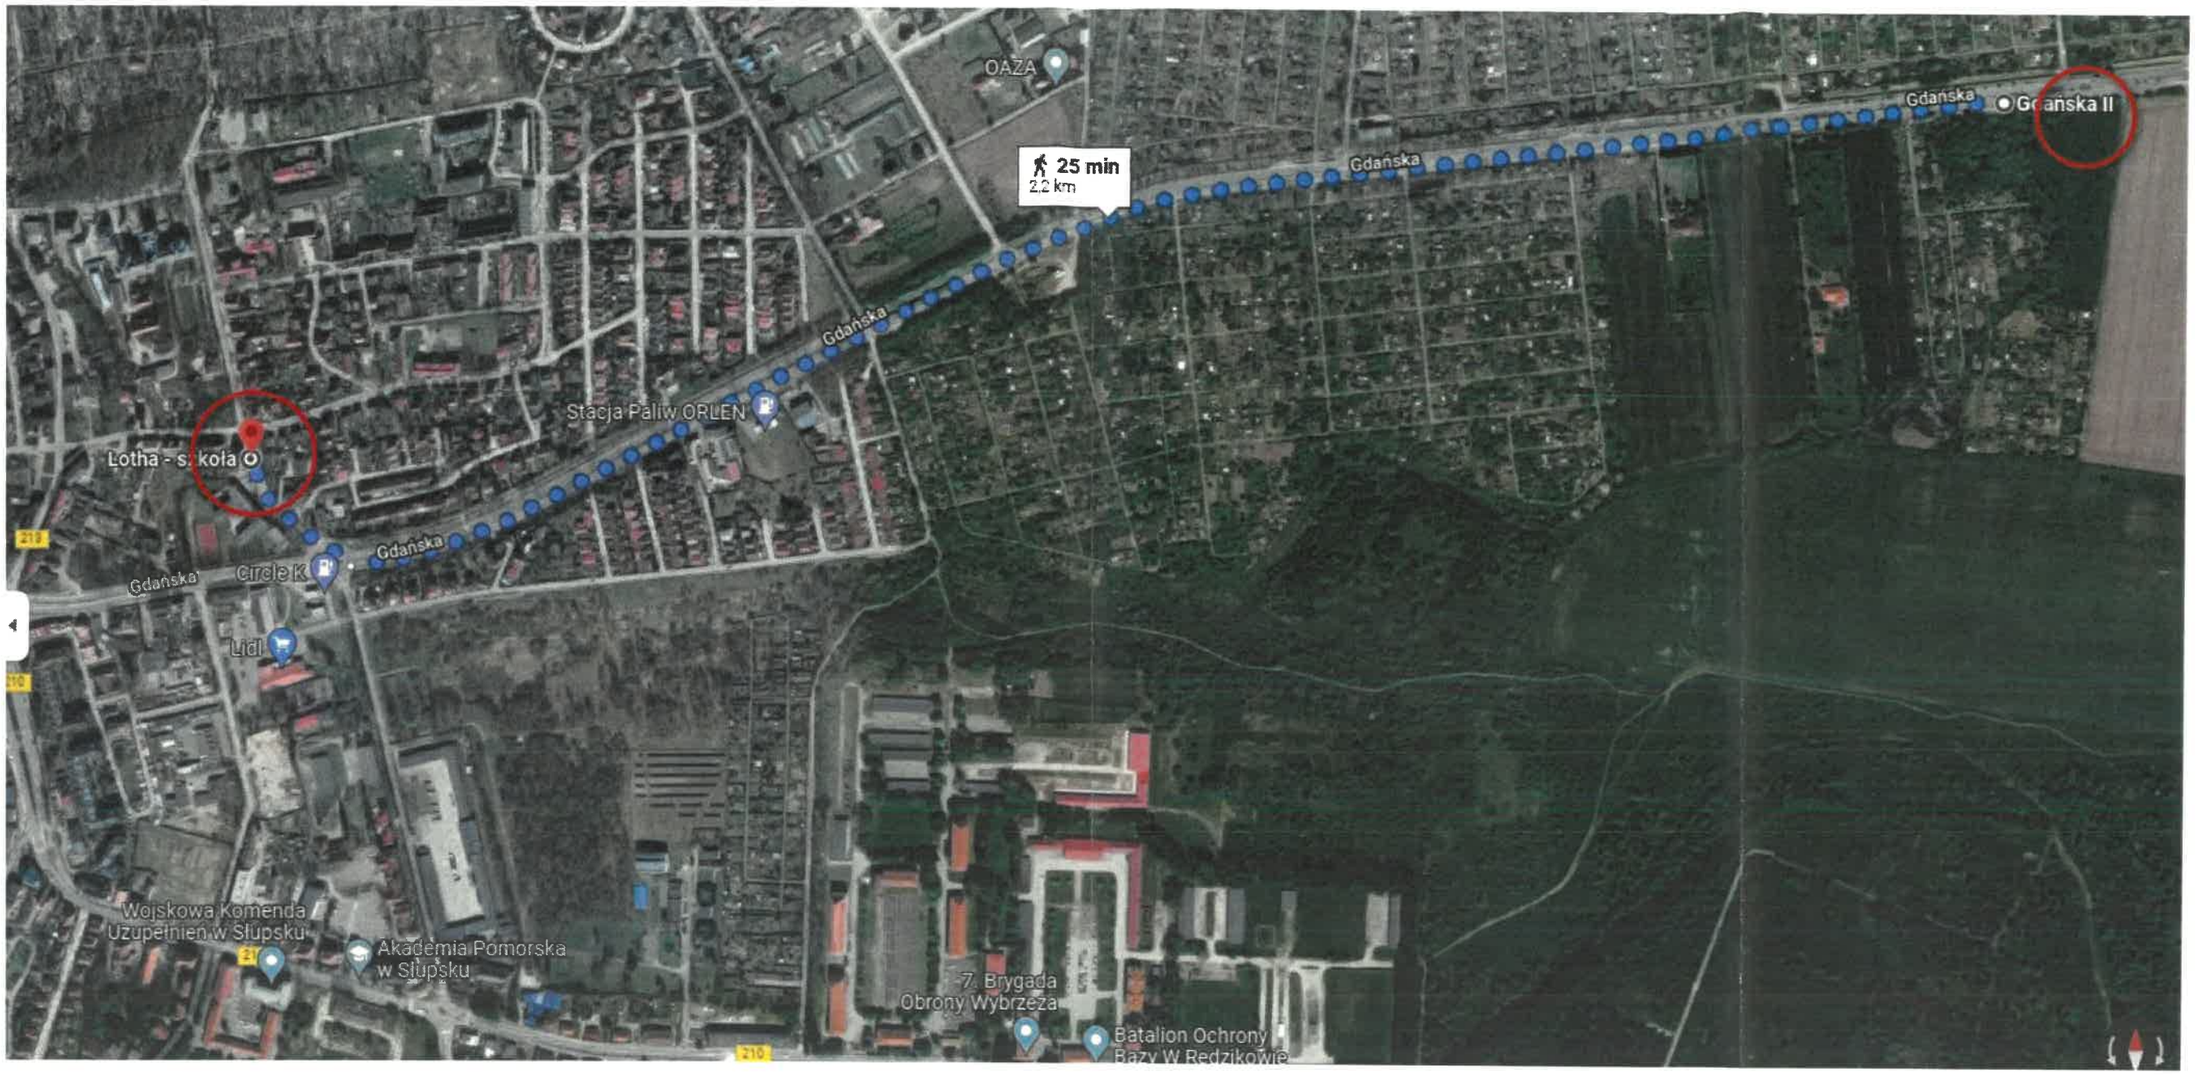

ZAŁĄCZNIK nr 6

NAZWA INWESTYCJI:
WNIOSEK O USTALENIE LOKALIZACJI INWESTYCJI MIESZKANIOWEJ

NAZWA RYSUNKU
ODLEGŁOŚCI OD SZKOŁY PODSTAWOWEJ

ADRES INWESTYCJI:
jedn. ewid. M. SŁUPSK
obr. ewod. 15
dz. nr 31/5
m. SŁUPSK

INWESTOR:
DeHaus Sp z o.o.
Garncarska 21/6
76-200 Słupsk

BRANŻA - ARCHITEKTURA:
mgr inż. arch. Krystian Koziol
upr. nr PO/KK/398/2011
spec. architektniczna bez ograniczeń

PODPIS:

SKALA: 1:2500

DATA: **10-08-2021**

RYS. NR **01.6**