WIZUALIZACJE - ZAŁĄCZNIK NR 4

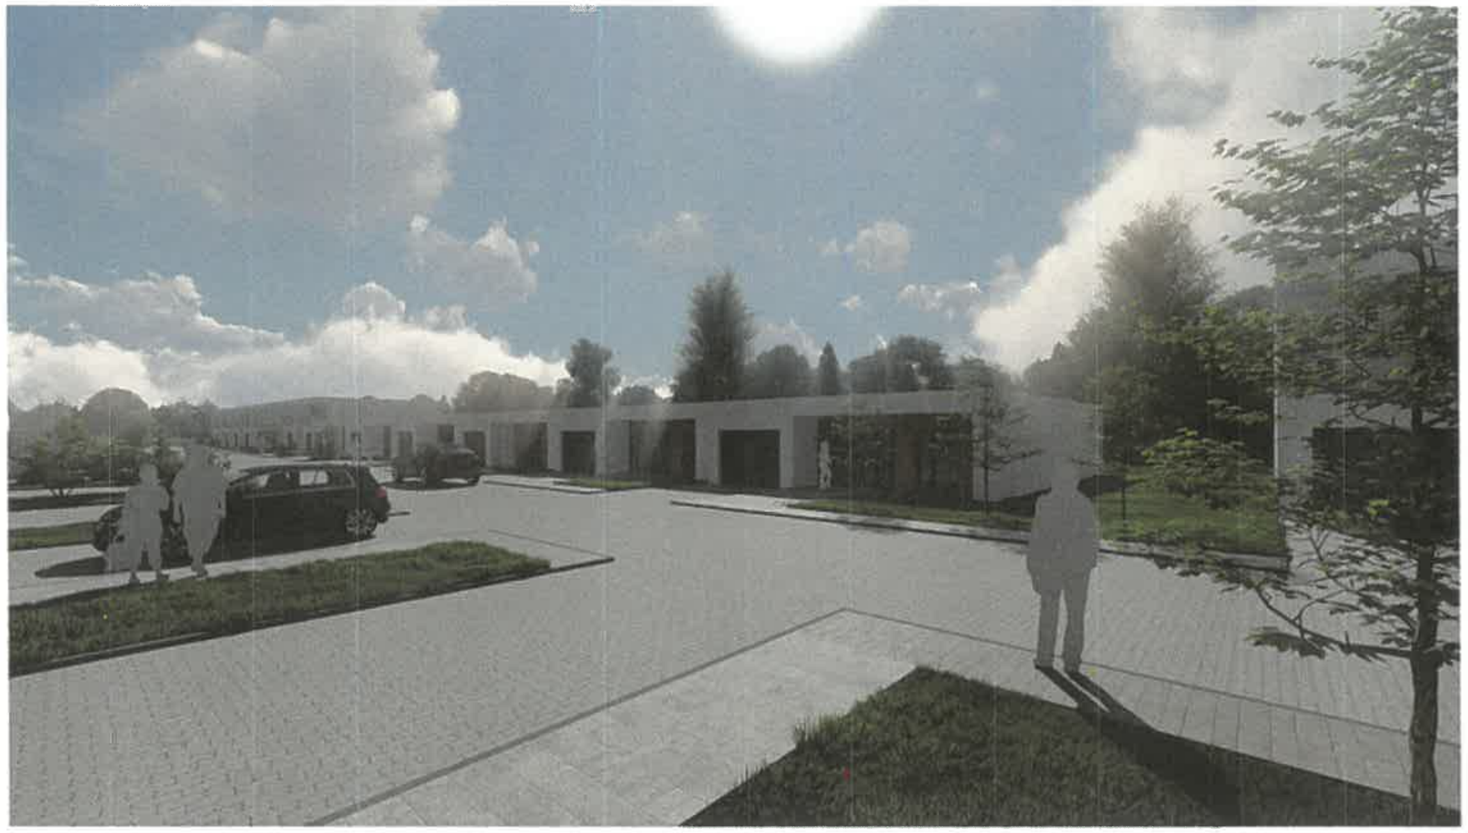

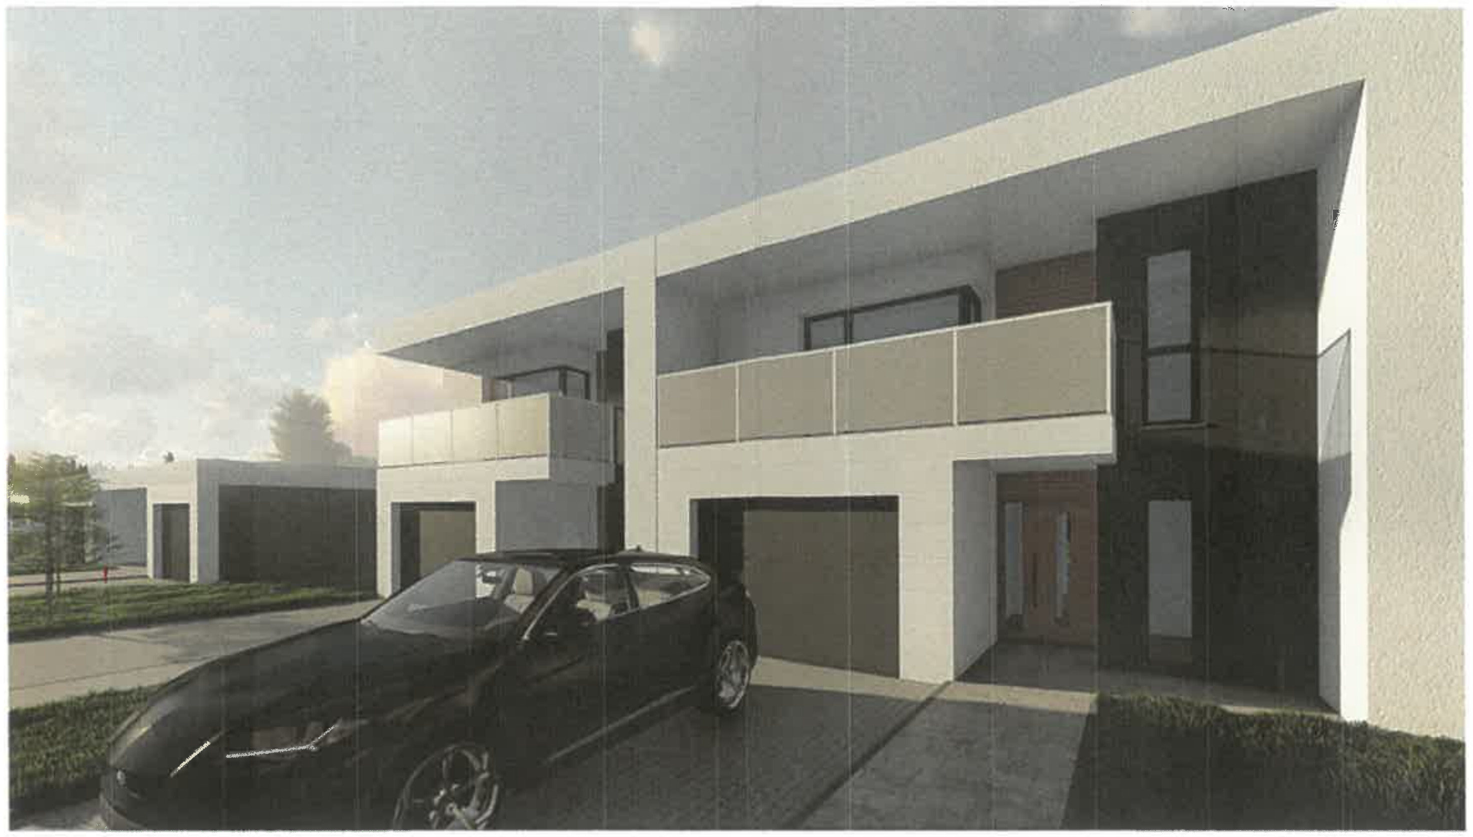

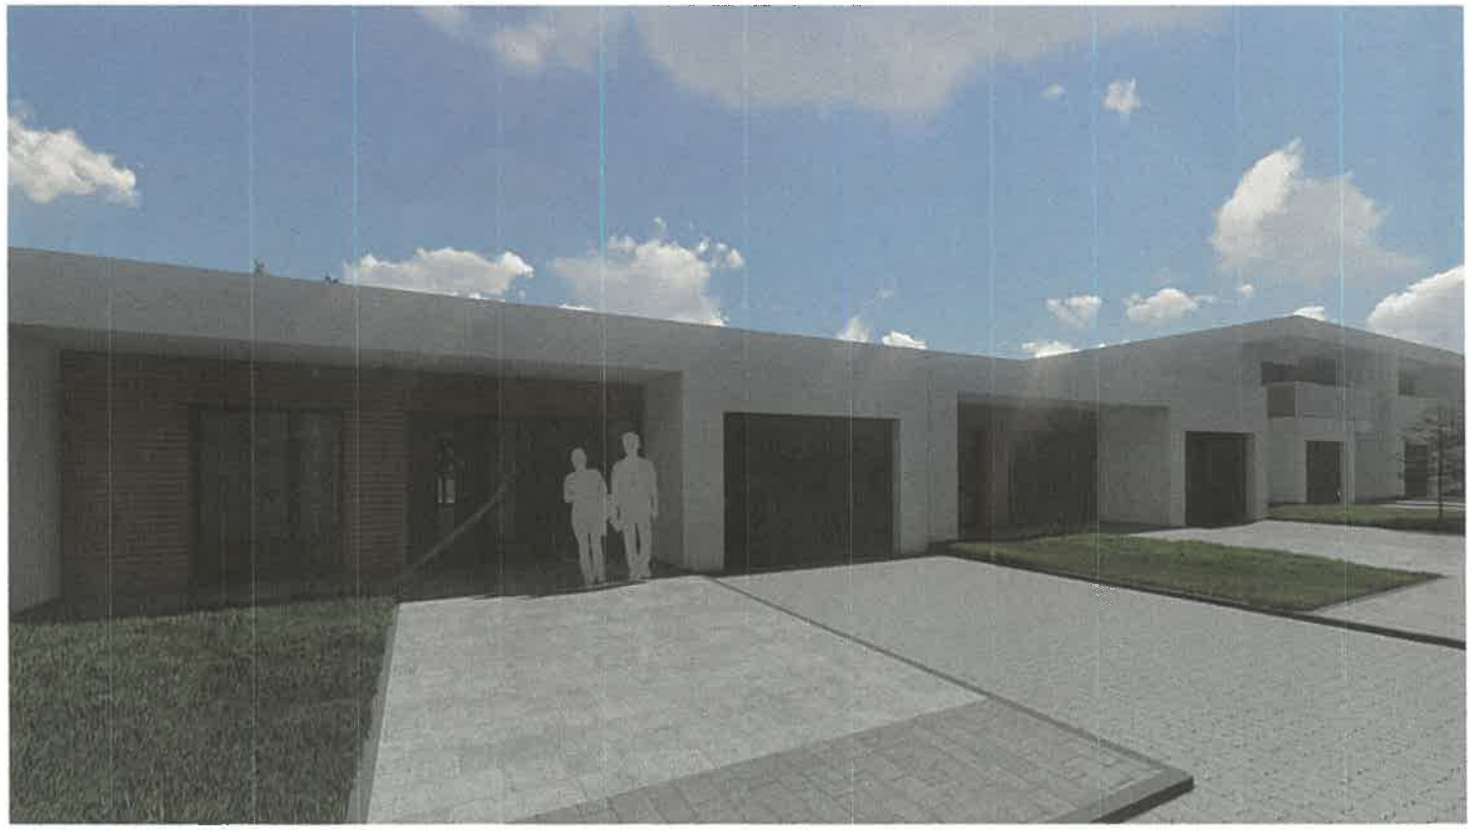

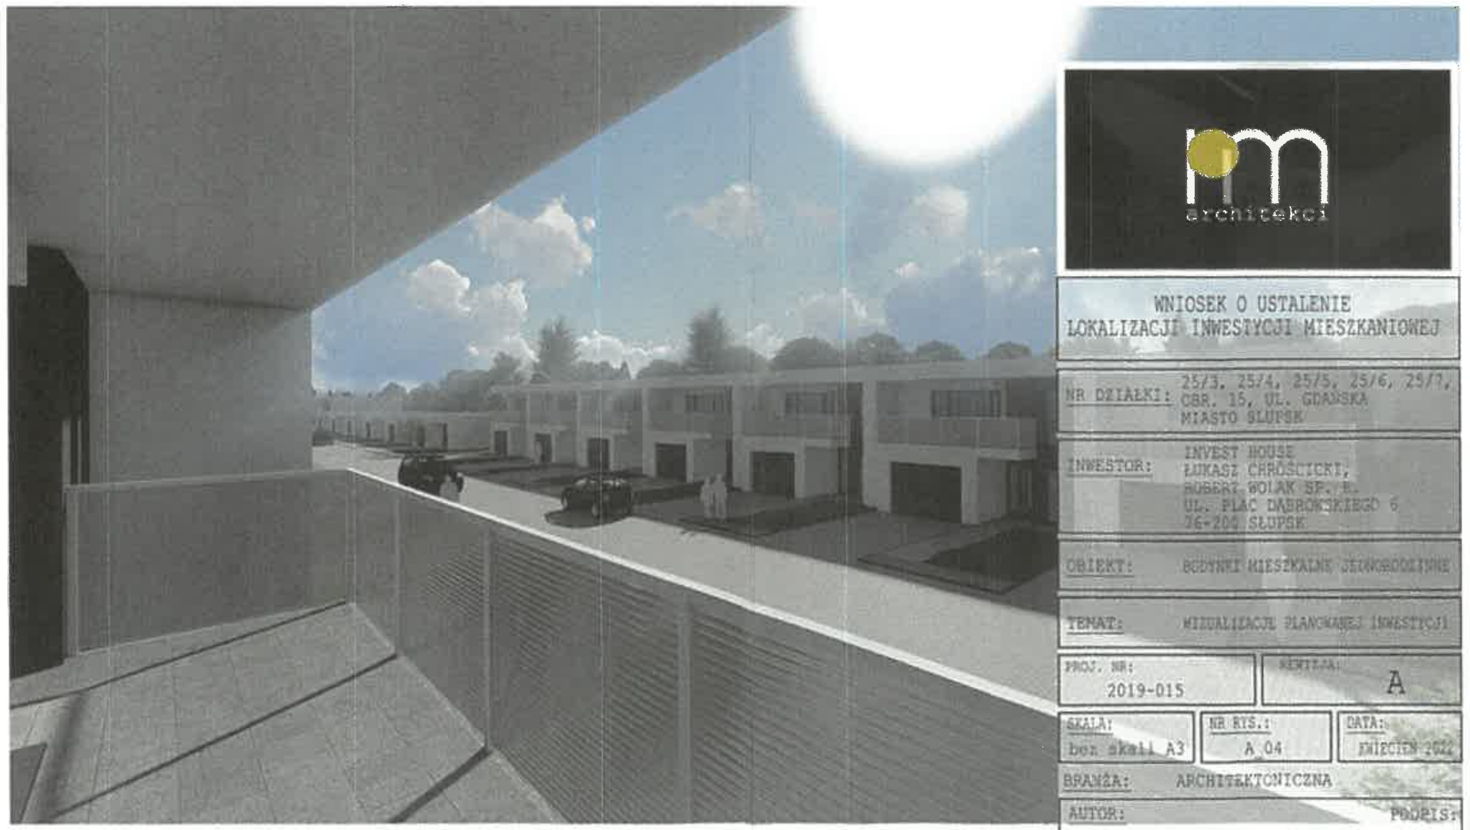

rm
architekci

WNIOSEK O USTALENIE
LOKALIZACJI INWESTYCJI MIESZKANIOWEJ

NR DZIAŁKI: 25/3, 25/4, 25/5, 25/6, 25/7, OBR. 15, UL. GDAŃSKA MIASTO SŁUPSK

INWESTOR: INVEST HOUSE ŁUKASZ CHROŚCICKI, ROBERT WOJAK SP. K. UL. PLAC DĄBROWSKIEGO 6 76-200 SŁUPSK

OBIEKT: BUDYNKI MIESZKALNE JEDNORODZINNE

TEMAT: WIZUALIZACJE PLANOWANEJ INWESTYCJI

PROJ. NR: 2019-015

REWIZJA: A

SKALA: bez skali A3

NR RYS.: A 04

DATA: KWIECIEŃ 2022

BRANŻA: ARCHITEKTONICZNA

AUTOR: PODPIS:

ARCH. PAWEŁ PŁAWSKI
UPR. NR 51/99/OL, bez ograniczeń
w specjalności architektonicznej

OPRACOWANIE: PODPIS:

ARCH. MAGDALENA TRIBA

WIZUALIZACJE - ZAŁĄCZNIK NR 5

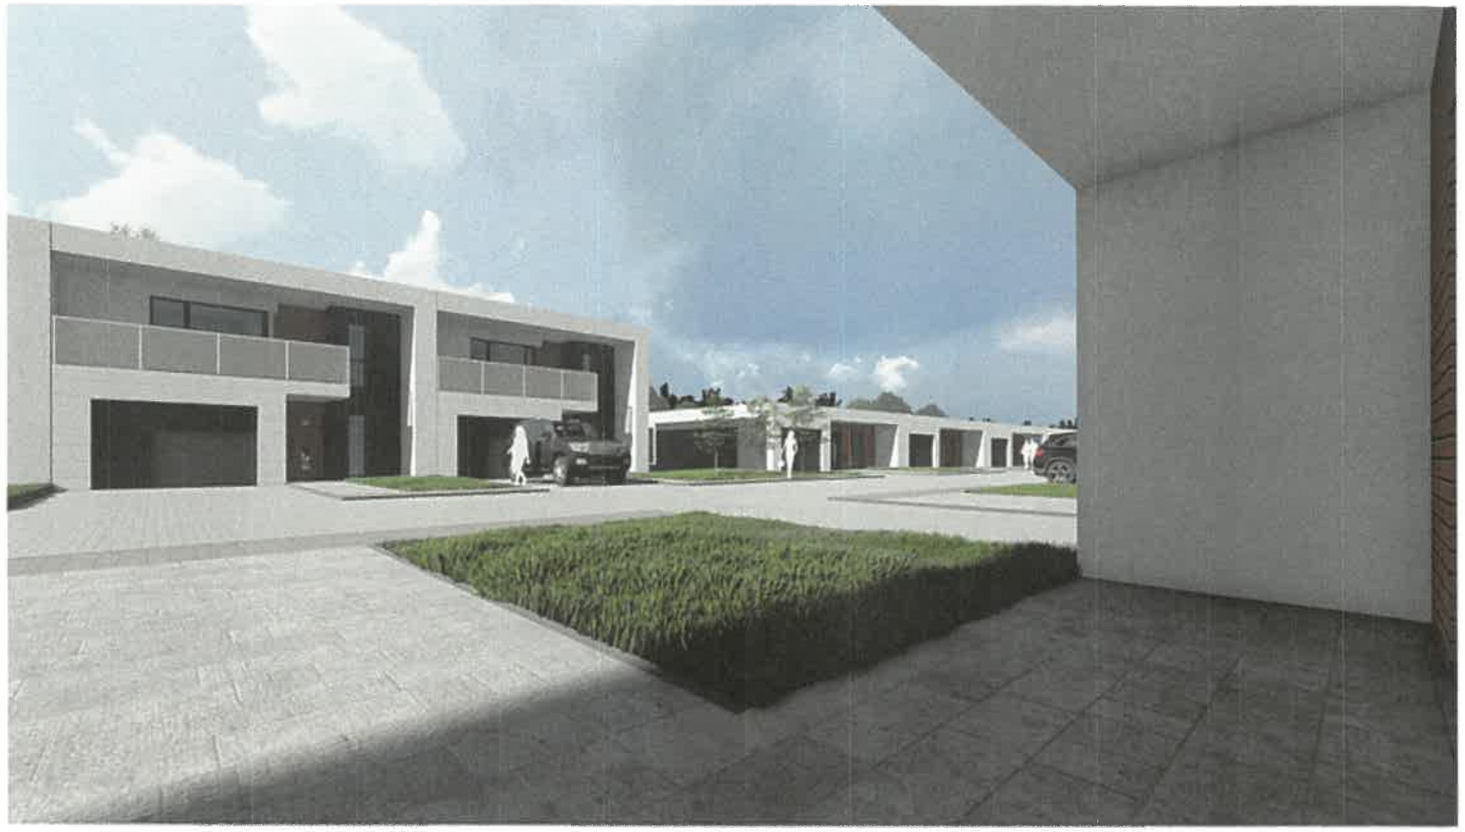

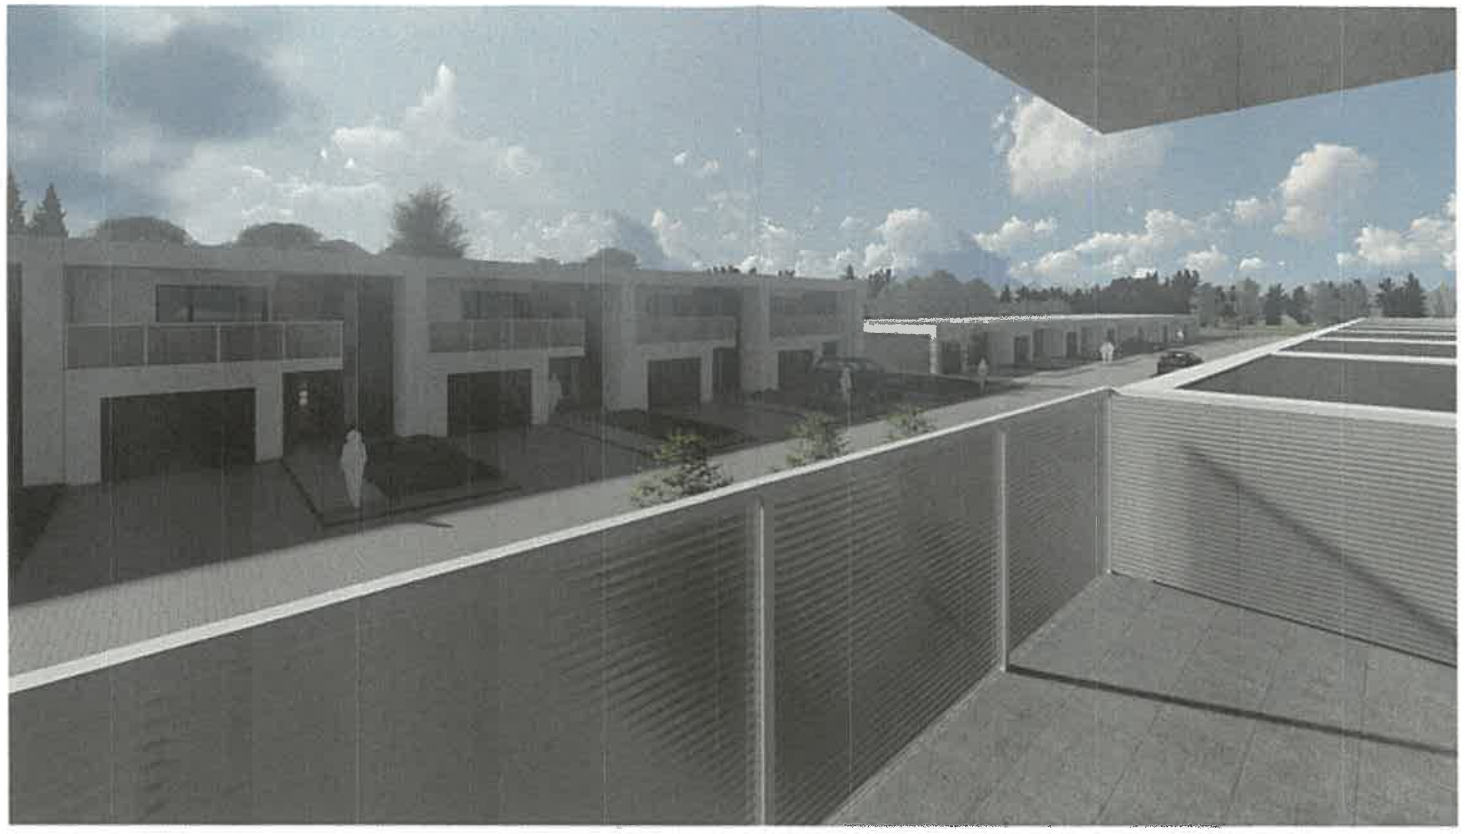

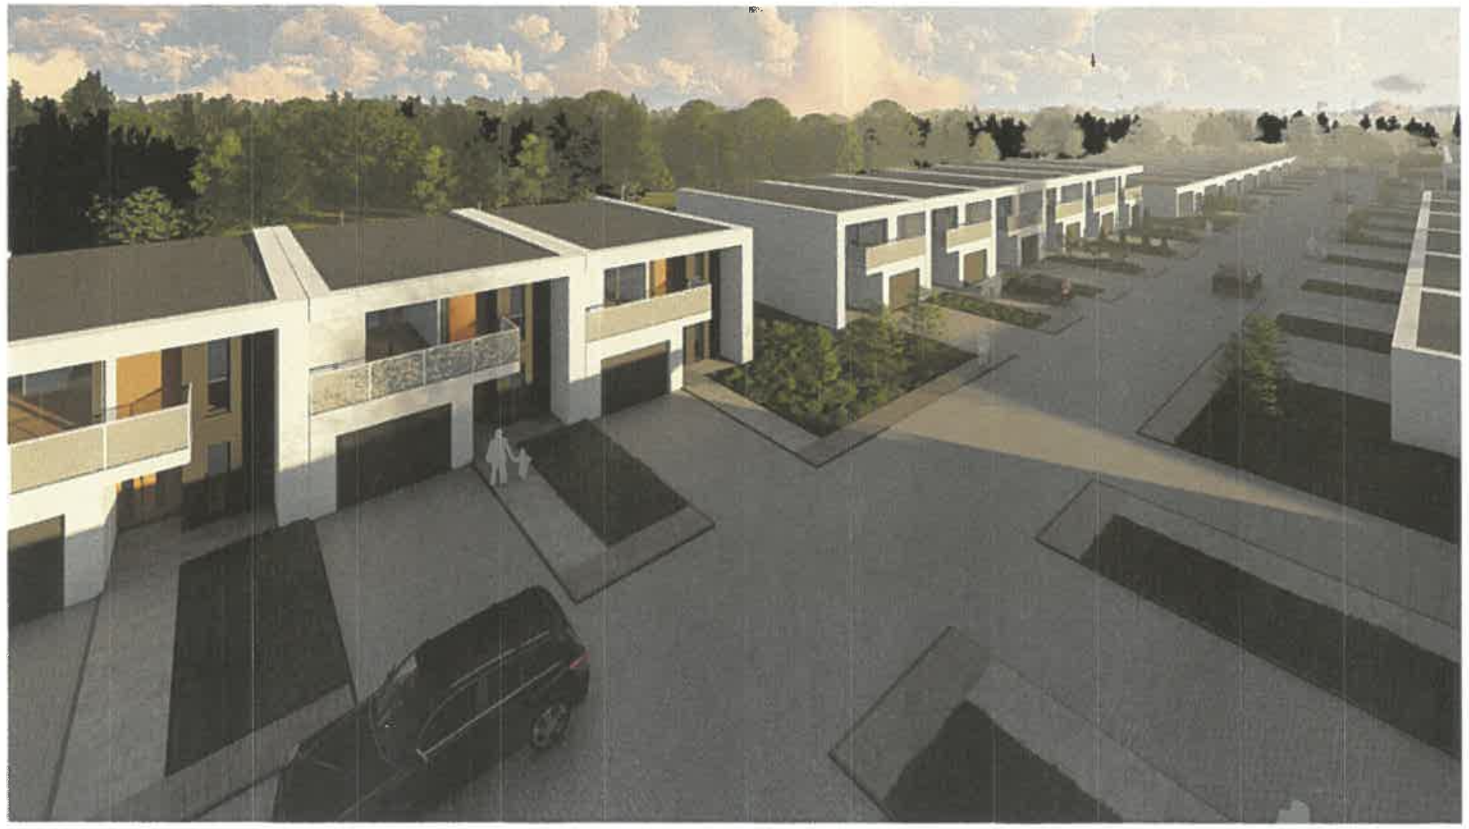

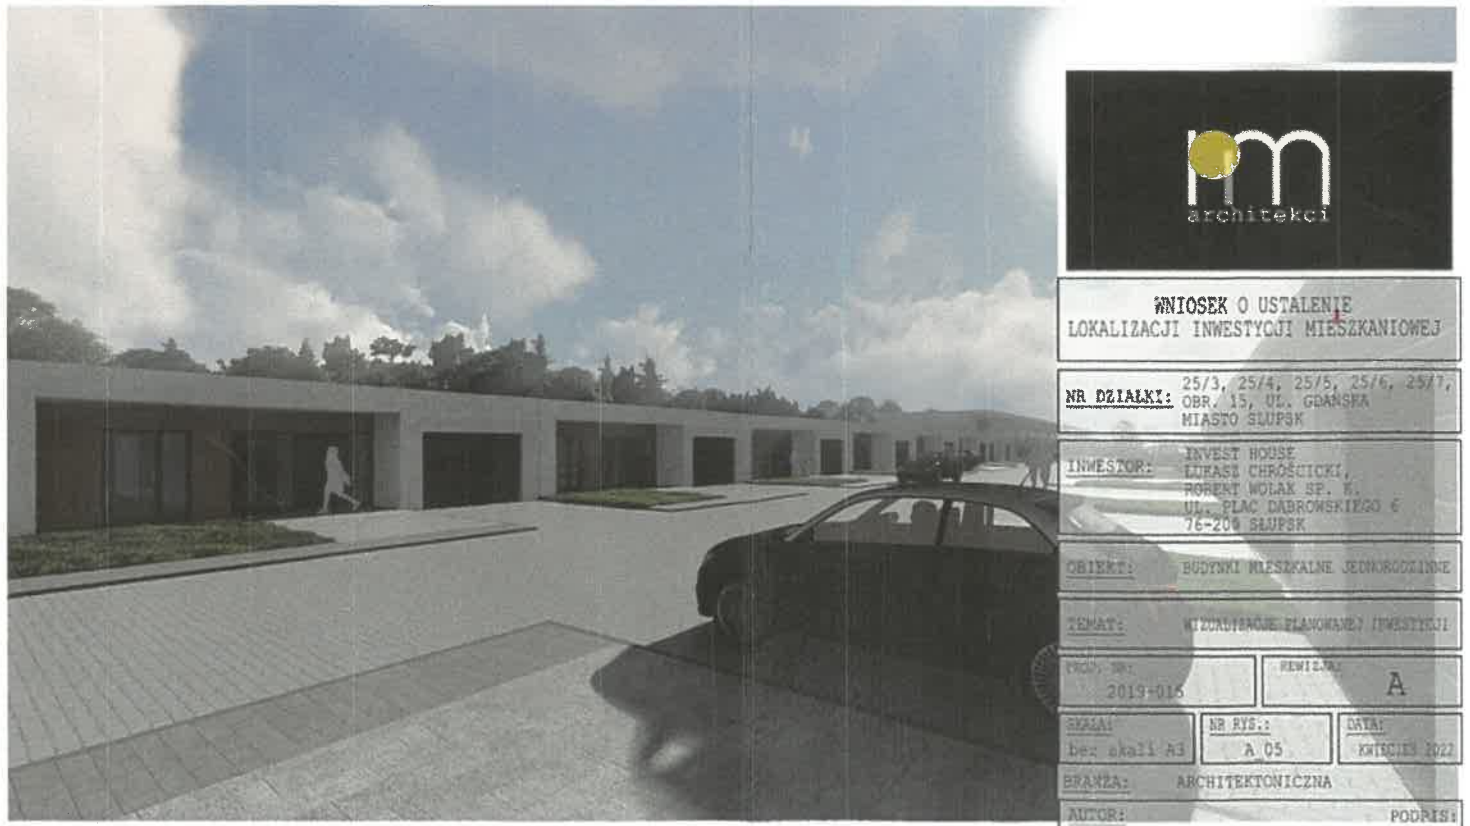

architekci

WNIOSEK O USTALENIE
LOKALIZACJI INWESTYCJI MIESZKANIOWEJ

NR DZIAŁKI: 25/3, 25/4, 25/5, 25/6, 25/7, OBR. 15, UL. GDAŃSKA
MIASTO SŁUPSK

INWESTOR: INVEST HOUSE
ŁUKASZ CHROŚCICKI,
ROBERT WOLAK SP. K.
UL. PLAC DĄBROWSKIEGO 6
76-200 SŁUPSK

OBIEKT: BUDYNKI MIESZKALNE JEDNORODZINNE

TEMAT: WIZUALIZACJE PLANOWANEJ INWESTYCJI

PROJ. NR: 2019-015

REWIZJA: A

SKALA: bez skali A3

NR RYS.: A 05

DATA: KWIECIEŃ 2022

BRANŻA: ARCHITEKTONICZNA

AUTOR: PODPIS:

ARCH. PAWEŁ PŁAWSKI
UPR. NR 51/99/GL, bez ograniczeń
w specjalności architektonicznej

OPRACOWANIE: PODPIS:

ARCH. MAGDALENA TRIBA

WIZUALIZACJE - ZAŁĄCZNIK NR 5

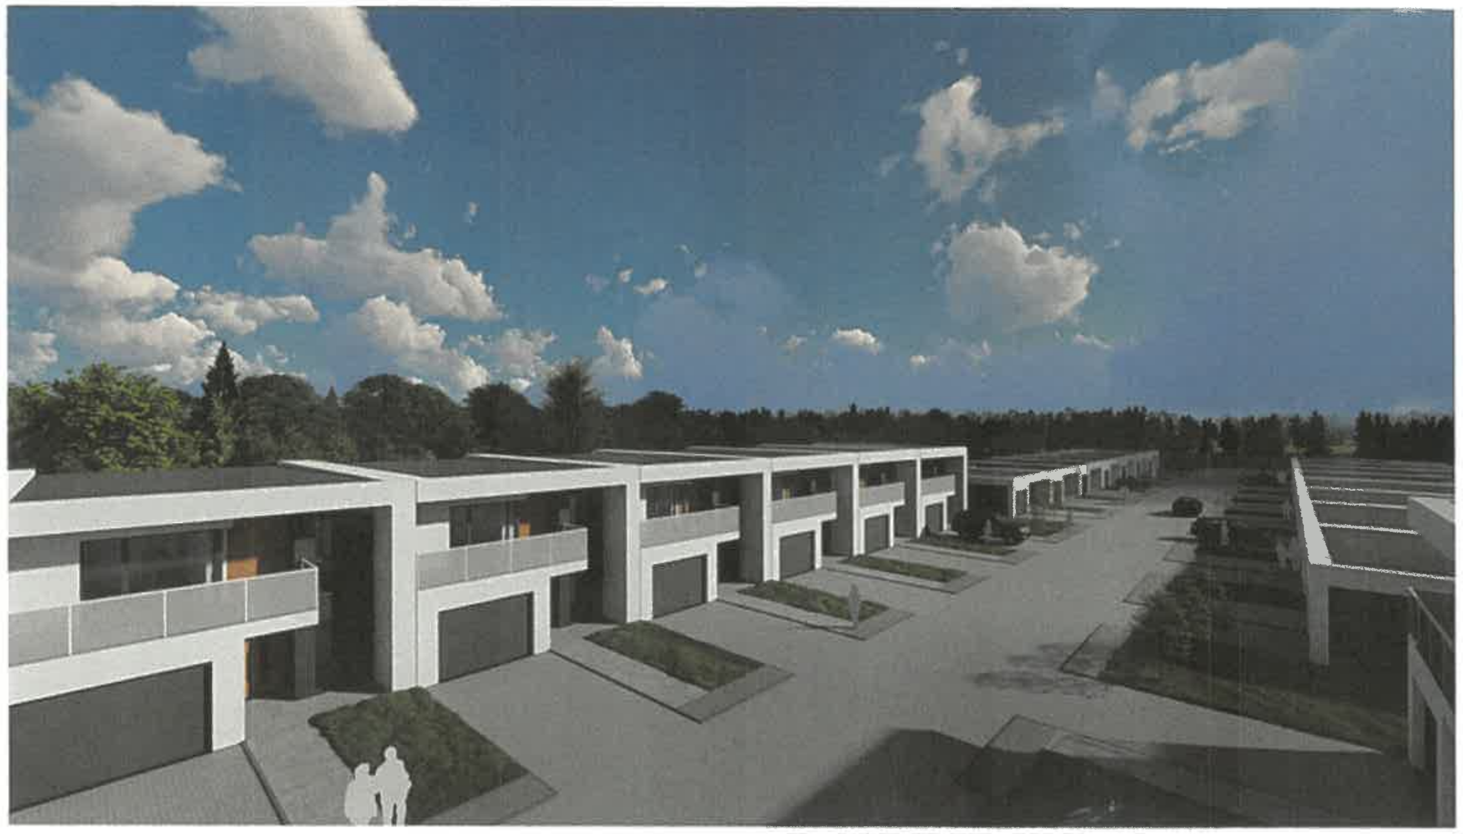

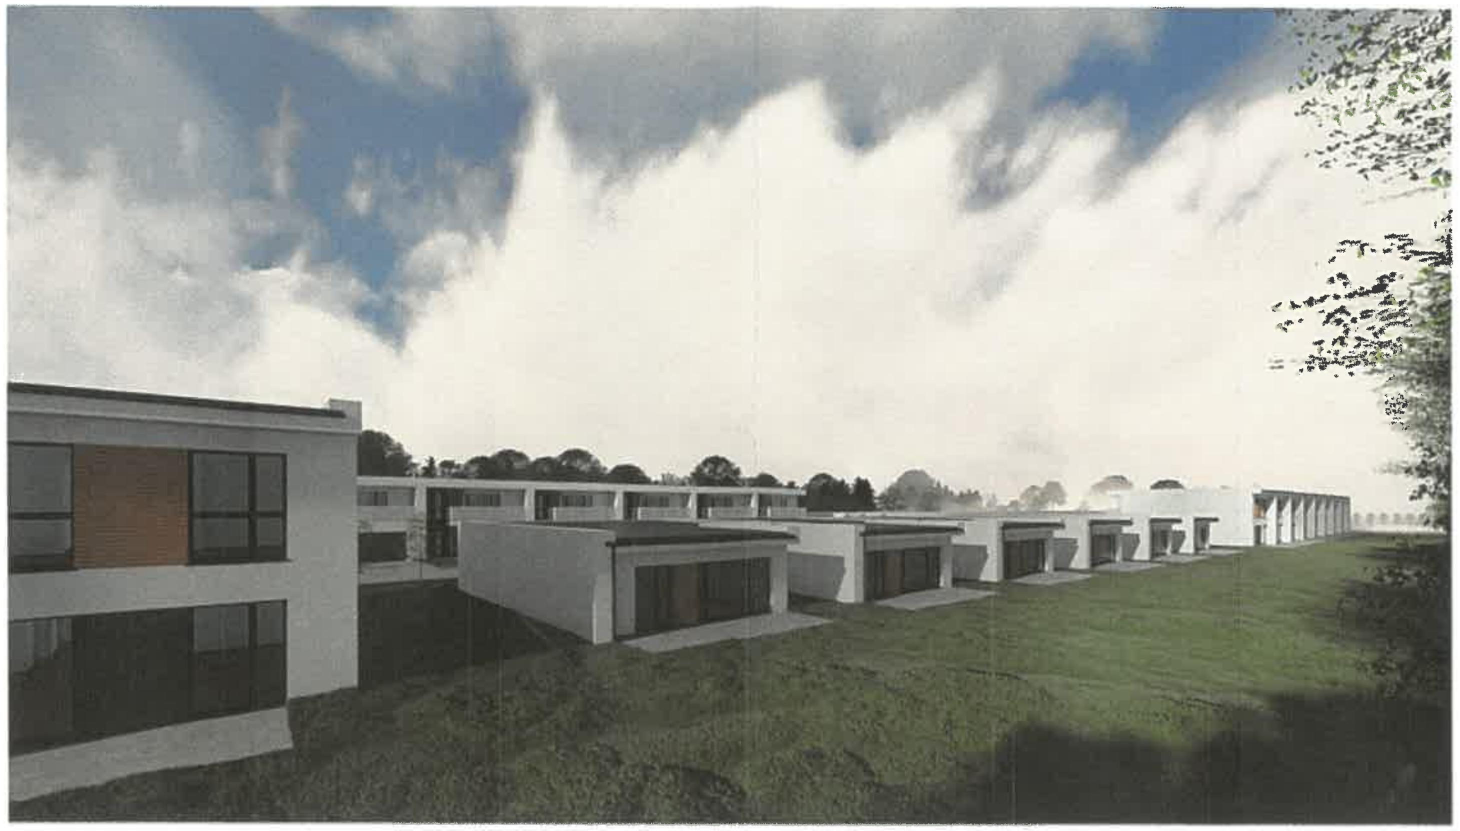

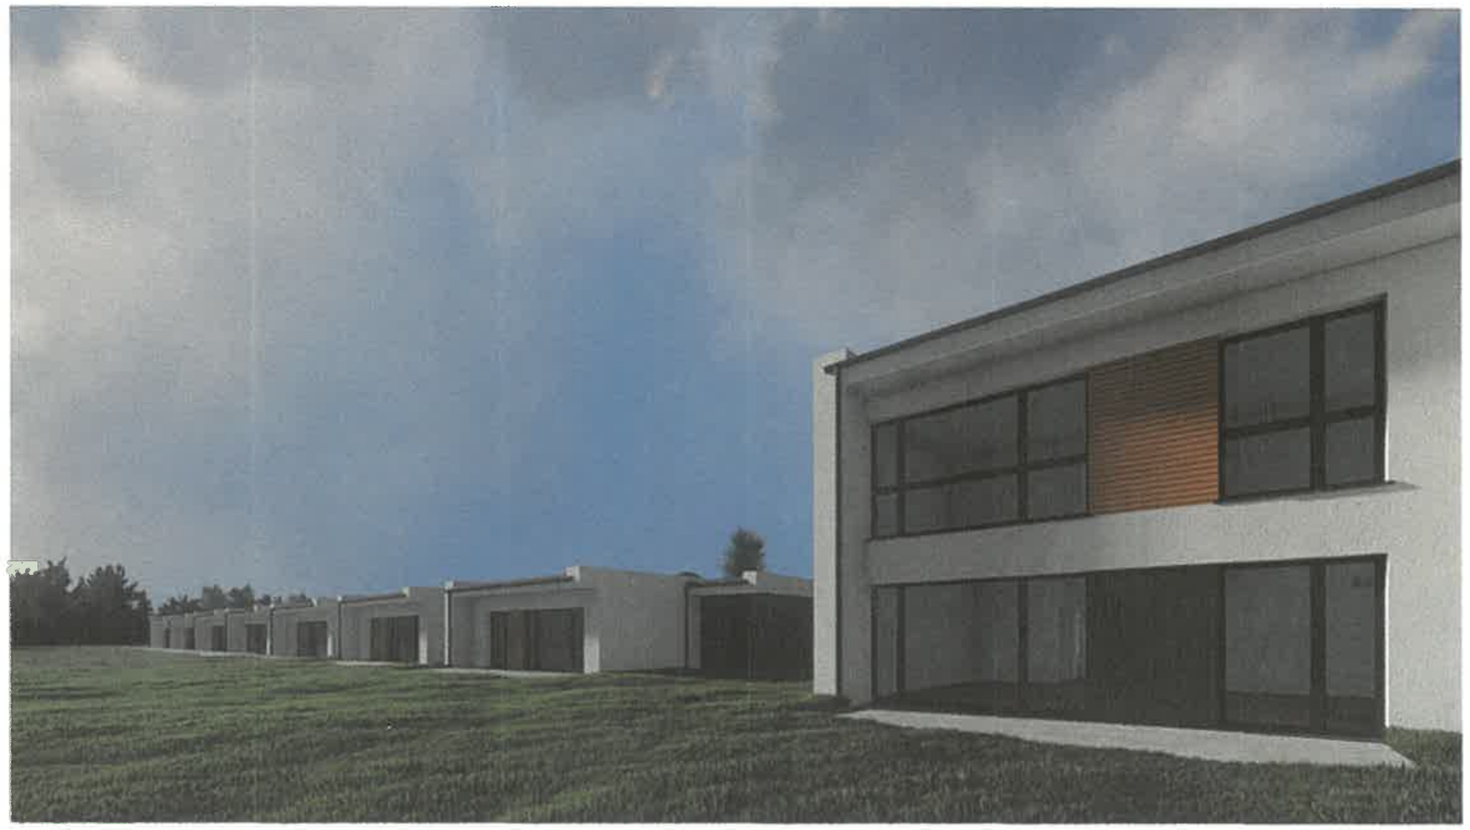

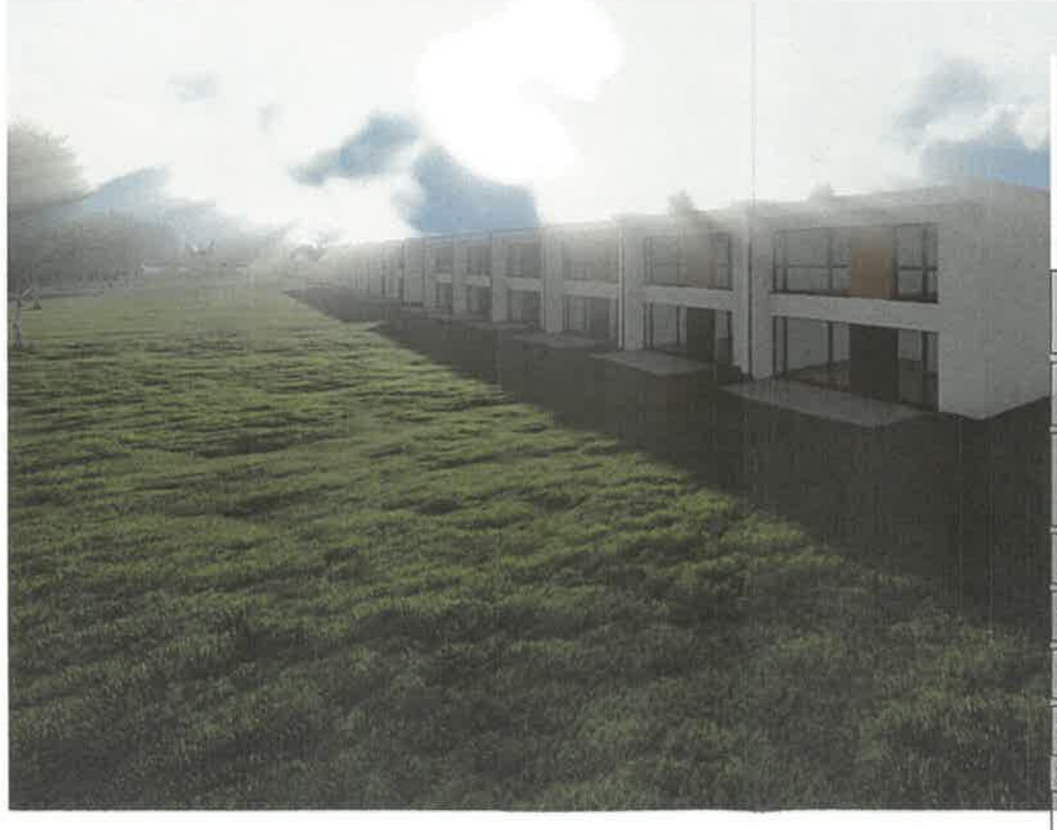

architekci

WNIOSEK O USTALENIE
LOKALIZACJI INWESTYCJI MIESZKANIOWEJ

NR DZIAŁKI: 25/3, 25/4, 25/5, 25/6, 25/7, OBR. 15, UL. GDAŃSKA
MIASTO SŁUPSK

INWESTOR: INVEST HOUSE
ŁUKASZ CHROŚCICKI,
ROBERT WOLAK SP. K.
UL. PLAC DĄBROWSKIEGO 6
76-200 SŁUPSK

OBIEKT: BUDYNKI MIESZKALNE JEDNORODZINNE

TEMAT: WIZUALIZACJE PLANOWANEJ INWESTYCJI

PROJ. NR: 2019-015

REWIZJA: A

SKALA: bez skali A3

NR RYS.: A.06

DATA: KWIECIEŃ 2022

BRANŻA: ARCHITEKTONICZNA

AUTOR: PODPIS:

ARCH. PAWEŁ PŁAWSKI
UPR. NR [illegible], bez ograniczeń
w specjalności architektonicznej

OPRACOWANIE: PODPIS:

ARCH. MAGDALENA TRIBA