
Załącznik
do Zarządzenia Nr 847/ZN/2022
Prezydenta Miasta Słupska
z dnia 15 listopada 2022 roku

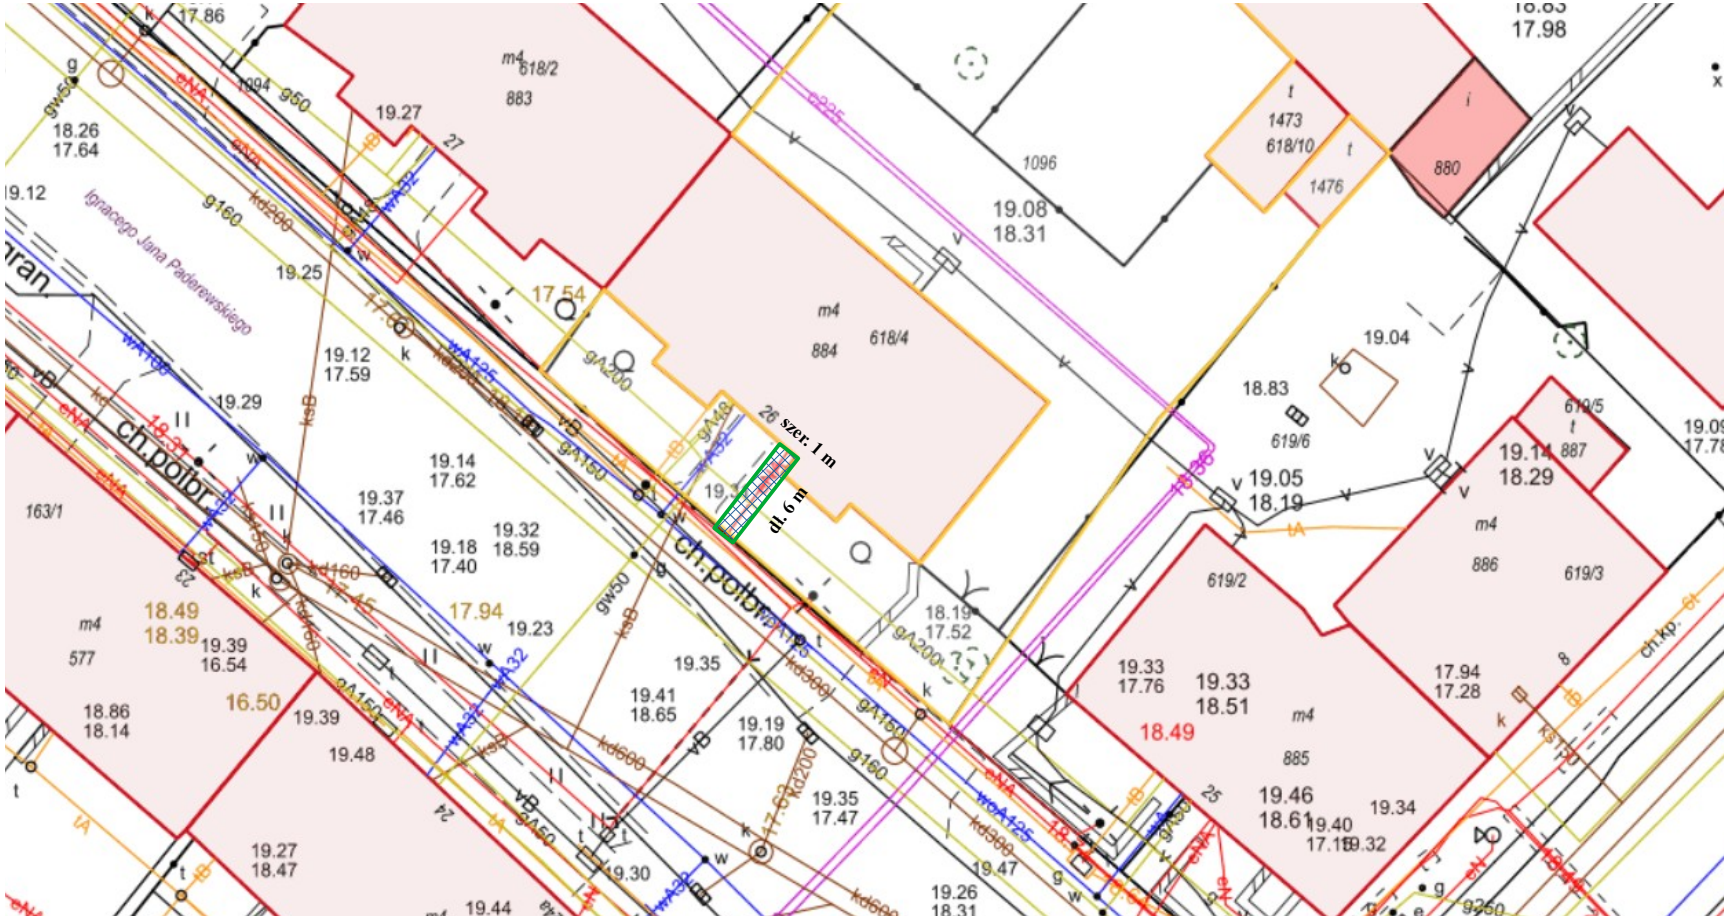

- przebieg pasa służebności o pow. 6 m^2 (dł. 6 m x szer. 1 m) na działce nr 1096, obr. 0013 Miasta Słupska, na której usytuowana jest elektroenergetyczna linia NN

Z up. Prezydenta Miasta Słupska
Marek Goliński
Zastępca Prezydenta