
Załącznik
do Zarządzenia Nr 51/2023
Prezydenta Miasta Słupska
z dnia 20 stycznia 2023 roku

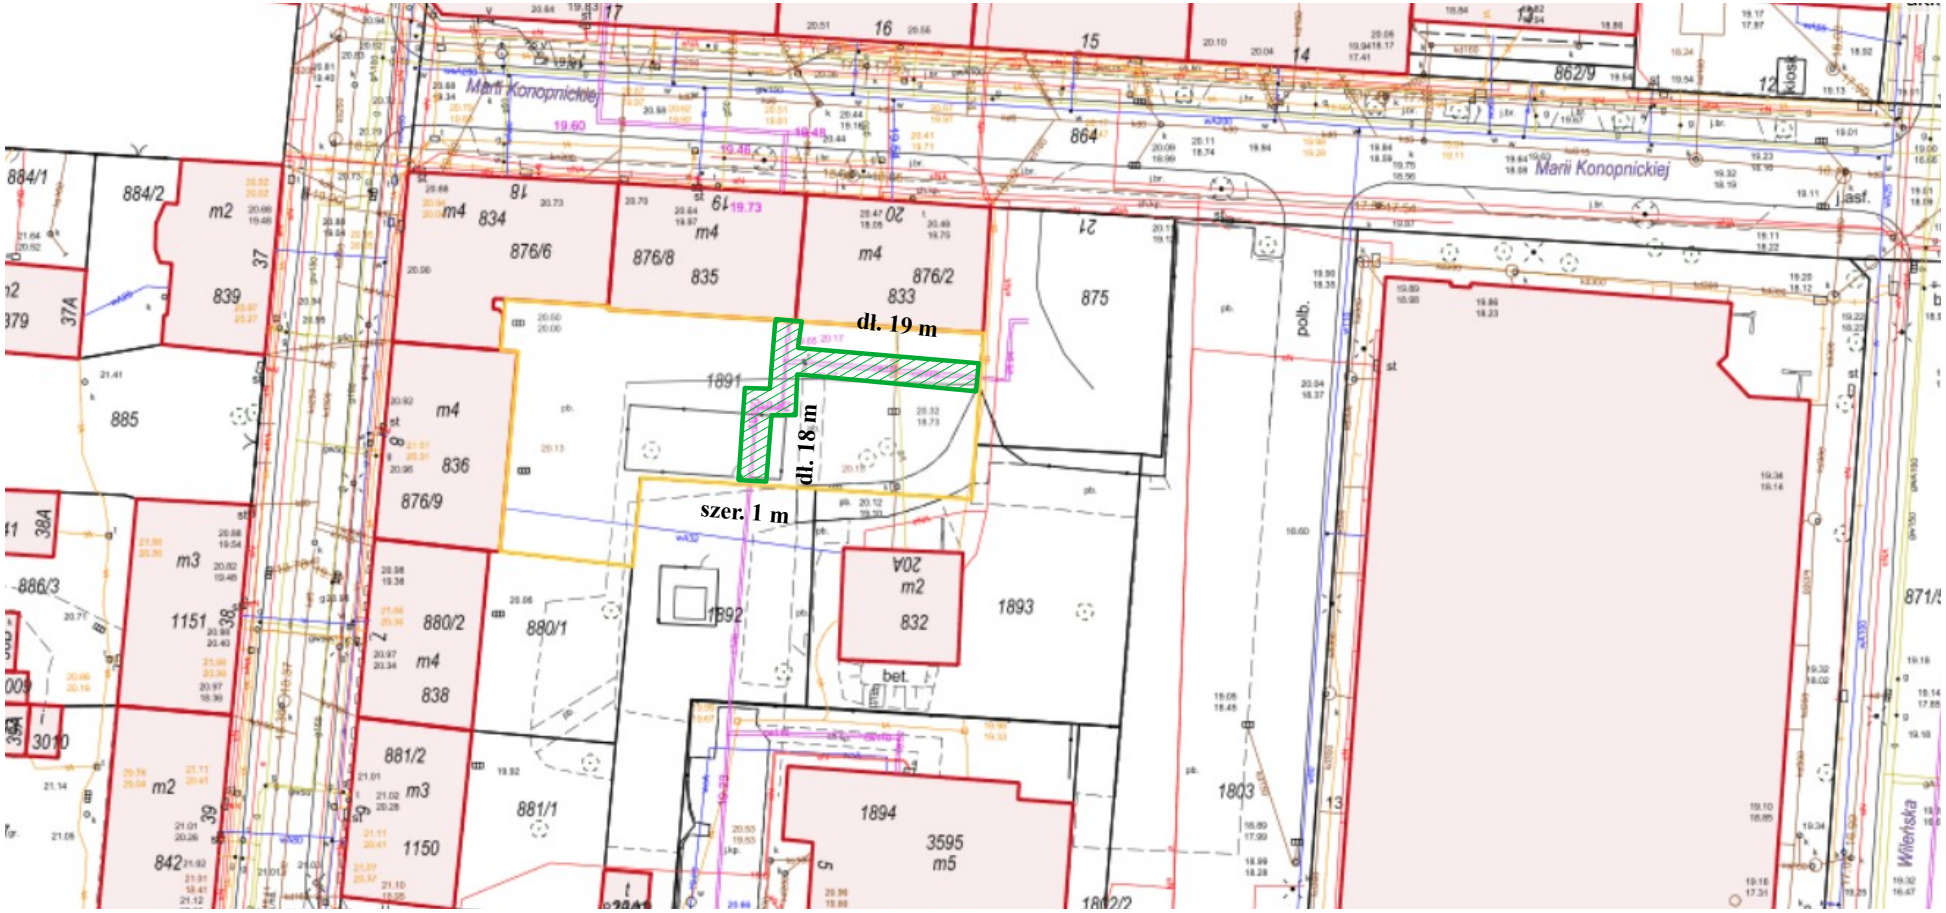

dz. nr 1891, obr. 0006 Miasta Słupska,
na której usytuowane są urządzenia ciepłownicze:
- 2 x dn 32/110 w pasie służebności o pow. 19 m² (dł. 19 m x szer. 1 m),
- 2 x dn 40/110 w pasie służebności o pow. 18 m ² (dł. 18 m x szer. 1 m)

- przebieg pasa służebności przesyłu

Z up. Prezydenta Miasta Słupska
Marta Makuch
Zastępca Prezydenta