
Załącznik
do Zarządzenia Nr 366/ZN/2023
Prezydenta Miasta Słupska
z dnia 11 maja 2023 r.

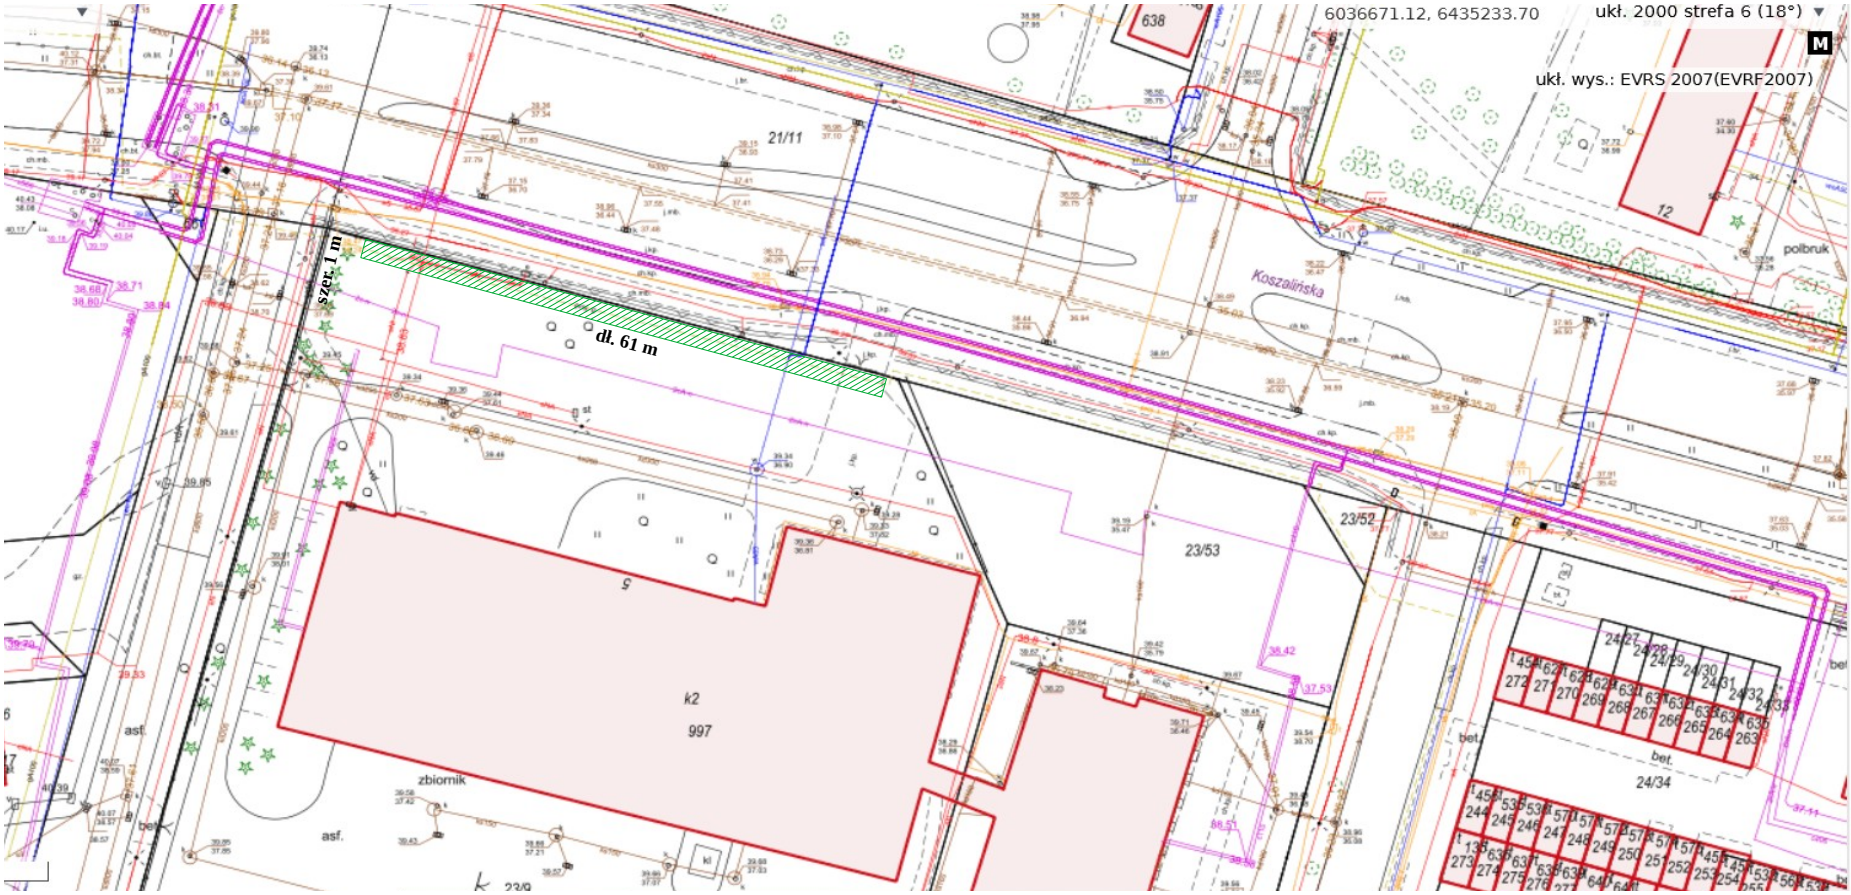

dz. nr 23/9, obr. 0011 Miasta Słupska,
na której usytuowana zostanie sieć gazowa średniego ciśnienia PE dn250 w pasie służebności o pow. 61 m², (dł. 61 m x szer. 1 m)

- przebieg pasa służebności przesyłu

Z up. Prezydenta Miasta Słupska
Marta Makuch
Zastępca Prezydenta