


FASADA ALUMINIOWO-SZKLANA "B"

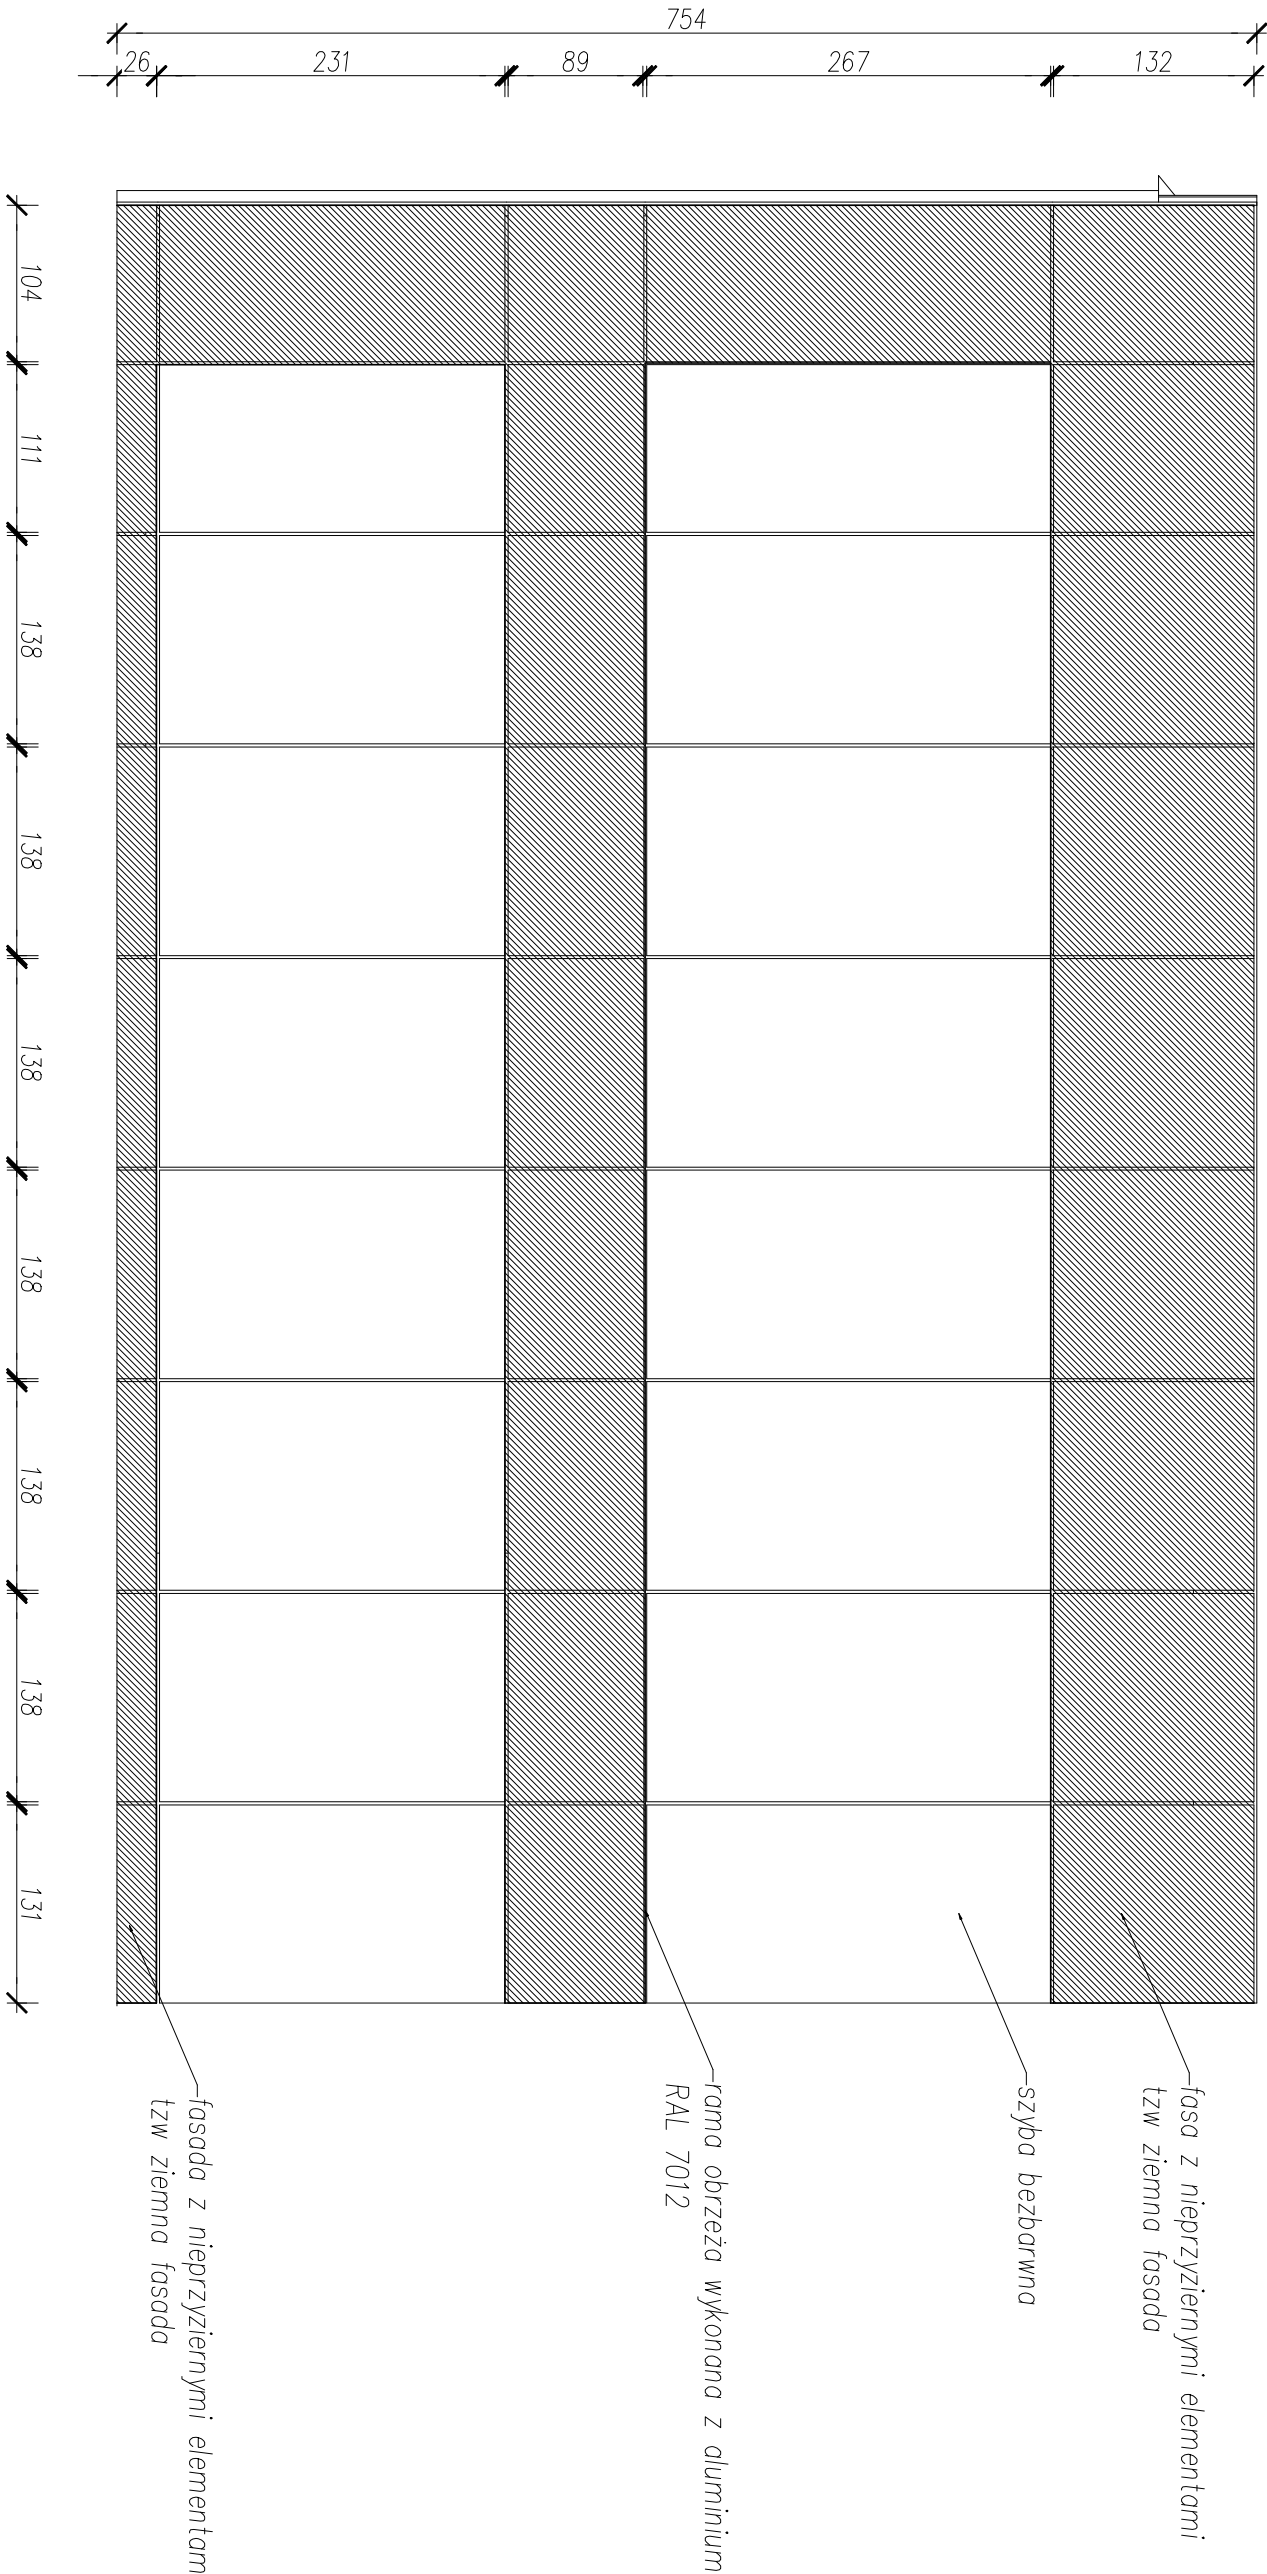

RZUT DRUGIEJ I TRZECIEJ KONDYGNACJI



- UWAGA:
1. Rysunek poglądowy w celu ustalenia gabarytów, szczegółów według wymiarów producenta.
  2. Wszystkie wymiary sprawdzić w naturze przed zamówieniem.
  3. Współczynnik przenikania ciepła 0,9 W/mK.
  4. Klasa odporności ogniowej REI 120.
  5. Fasada powinna charakteryzować się całkowicie gładką powierzchnią.
  6. Należy stosować szkło przeciwstrzałowe z odpowiednimi dopuszczeniami
  7. Szczegóły rozwiązań konstrukcyjnych, rozstaw oraz dobór zgodnie z wybranym producentem fasady aluminiowo –szklanej (strukturalnej)
  8. Wszelkie zmiany skonsultować z projektantem.

|  |                                  |  |                  |             |
|--|----------------------------------|--|------------------|-------------|
| Temat:   |                                  |  |                  |             |
| Projekt częściowej rozbiorczy, remontu i rozbudowy z przebudową budynku byłej wozowni na potrzeby Nowego Teatru im. Witkacego w Słupsku i uruchomienia Centrum Inicjatyw Artystycznych i Społecznych, ul. Lutosławskiego 1, działki nr 493/1, 493/2, 486/1, 496/2, obręb 13. |                                  |  |                  |             |
| Inwestor:  |                                  | Stadium:   |                  |             |
| MIASTO SŁUPSK<br>Plac Zwycięstwa 3, 76 – 200 Słupsk  |                                  | Projekt Wykonawczy   |                  |             |
| Jednostka projektowa:  |                                  | Branch:  |                  |             |
| ZP-EKOPROJEKT<br>Zbigniew Proskura<br>ul. Władysławska 41, 84–120 Chłapowo   |                                  | ARCHITEKTONICZNA   |                  |             |
| Tytuł rysunku:   |                                  | Skala:   | Nr wersji:       | Nr rysunku: |
| FASADA ALUMINIOWO-SZKLANA "B"  |                                  | 1:50   | 00               | AWD-02      |
| FUNKCJA  | IMIĘ NAZWISKO                    | NUMER UPRAWNIENI   | SPECJALNOŚĆ      |             |
| Projektant   | mgr inż. arch. Łukasz Ochociński | 481/P00KK/2012   | architektoniczna |             |
| Opracował/a  | inż. arch. Barbara Mudloff       |  |                  |             |
| Sprowadzający  | mgr inż. arch. Dominika Ponika   | 487/P00KK/2012   | architektoniczna |             |
| Data:  | Marzec 2017                      | Kopie, przetwarzanie oraz udostępnianie osobom trzecim jedynie za pisemną zgodą pracowni |                  |             |