



FASADA ALUMINIOWO-SZKLANA "A"

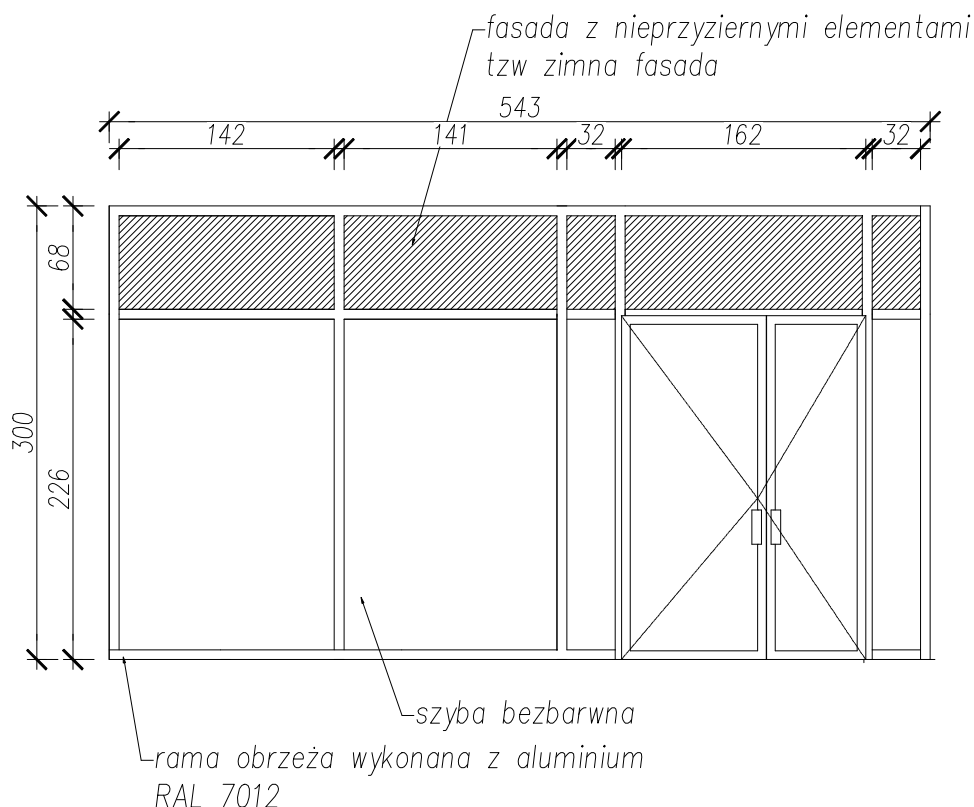

RZUT PIERWSZEJ KONDYGNACJI

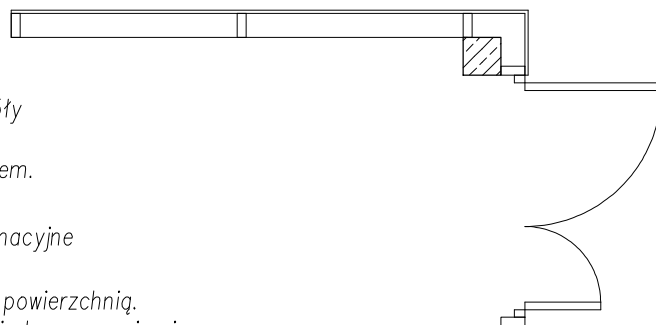

UWAGA:

1. Rysunek poglądowy w celu ustalenia gabarytów, szczegóły według wybarnego producenta.
2. Wszystkie wymiary sprawdzić w naturze przed zamówieniem.
3. Współczynnik przenikania ciepła 0,9 W/mK.
4. Klasa odporności ogniowej REI 120 (pasy międzykondygnacyjne wełna mineralna w połączeniu np fermacell)
5. Fasada powinna charakteryzować się całkowicie gładką powierzchnią.
6. Należy stosować szkło przeciwsłoneczne z odpowiednimi dopuszczeniami
7. Szczegóły rozwiązań konstrukcyjnych, rozstaw oraz dobór zgodnie z wybranym producentem fasady aluminiowo –szklanej (strukturalnej)
8. Wszelkie zmiany skonsultować z projektantem.

Temat: Projekt częściowej rozbioru, remontu i rozbudowy z przebudową budynku byłej wozowni na potrzeby Nowego Teatru im. Witkacego w Słupsku i uruchomienia Centrum Inicjatyw Artystycznych i Społecznych, ul. Lutosławskiego 1, działki nr 493/1, 493/2, 486/1, 496/2, obręb 13.				
Inwestor: MIASTO SŁUPSK Plac Zwycięstwa 3, 76 – 200 Słupsk			Stadium: Projekt Wykonawczy	
Jednostka projektowa: ZP-EKOPROJEKT Zbigniew Proskura ul. Władysławowska 41, 84-120 Chłapowo			Branża: ARCHITEKTONICZNA	
Tytuł rysunku: FASADA ALUMINIOWO-SZKLANA "A"			Skala: 1:50	Nr rewizji: 00
			Nr rysunku: AWD-01	
FUNKCJA	IMIĘ NAZWISKO	NUMER UPRAWNIENI	SPECJALNOŚĆ	PODPIS
Projektant	mgr inż. arch. Łukasz Ochociński	481/P00KK/2012	architektoniczna	
Opracował/a	inż. arch. Barbara Mudlaff			
Sprawdzający	mgr inż. arch. Dominika Ponikla	487/P00KK/2012	architektoniczna	
Data:	Marzec 2017	Kopowanie, przetwarzanie oraz udostępnianie osobom trzecim jedynie za pisemną zgodą opracowujących		