


FASADA ALUMINIOWO-SZKLANA "B"

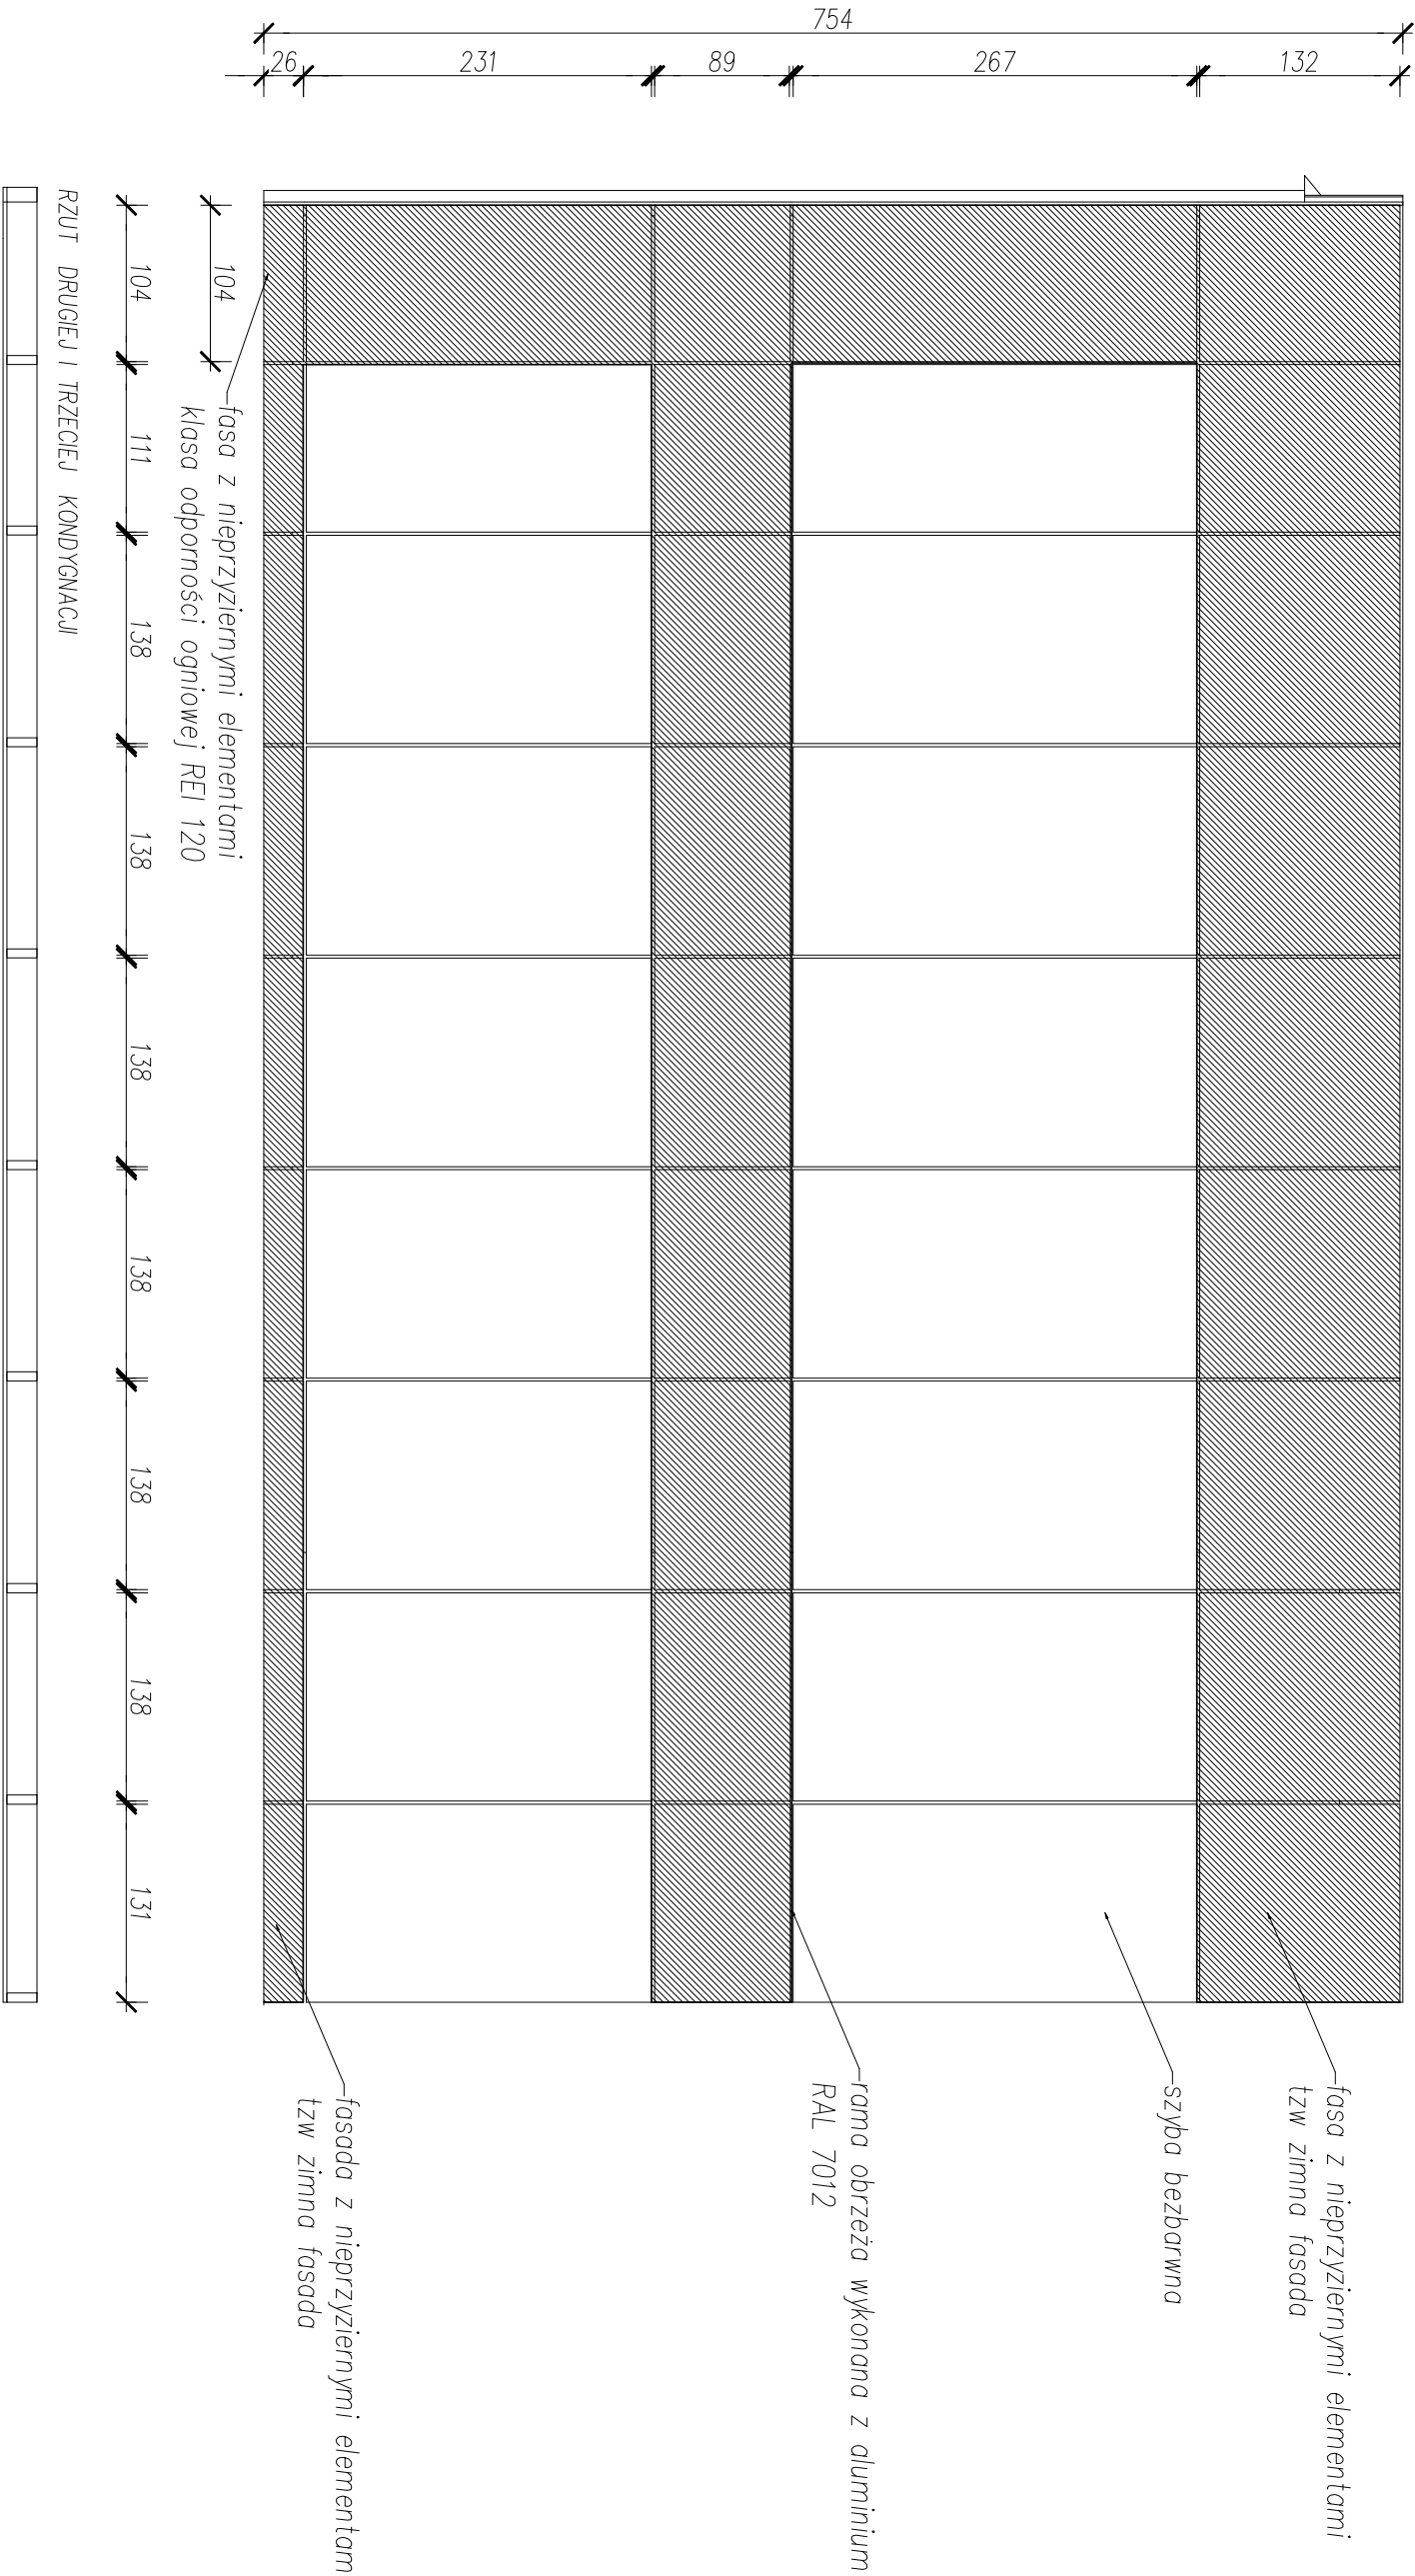

104 faza z nieprzeziernymi elementami  
klasa odporności ogniowej REI 120

104 111 138 138 138 138 138 138 131

RZUT DRUGIEJ I TRZECIEJ KONDYGNACJI



1. Rysunek poglądowy w celu ustalenia gabarytów, szczegóły według wyborno producenta.
2. Wszystkie wymiary sprawdzić w naturze przed zamówieniem.
3. Współczynnik przenikania ciepła 0,9 W/mK.
4. Klasa odporności ogniowej REI 120 (pasy międzykondygnacyjne wełna mineralna w połączeniu np fermacell)
5. Fasada powinna charakteryzować się całkowicie gładką powierzchnią.
6. Należy stosować szkło przeciwstonące z odpowiednimi dopuszczeniami
7. Szczegóły rozwiązań konstrukcyjnych, rozstaw oraz dobór zgodnie z wybranym producentem fasady aluminiowo –szklanej (strukturalnej)
8. Wszelkie zmiany skonsultować z projektantem.

Temat: Projekt częściowej rozbioru, remontu i rozbudowy z przebudową budynku byłej wozowni na potrzeby Nowego Teatru im. Witkacego w Słupsku i uruchomienia Centrum Inicjatyw Artystycznych i Społecznych, ul. Lutosławskiego 1, działki nr 493/1, 493/2, 486/1, 496/2, obręb 13.					
Inwestor:	MIASTO SŁUPSK Plac Zwycięstwa 3, 76 – 200 Słupsk			Stadium:	Projekt Wykonawczy
Jednostka projektowa:	ZP-EKOPROJEKT Zbigniew Proskura ul. Władysławska 41, 84–120 Chłapowo			Branch:	ARCHITEKTONICZNA
Tytuł rysunku:	FASADA ALUMINIOWO-SZKLANA "B"		Skala:	1:50	Nr rież: 00
					AWD-02
FUNKCJA	IMIĘ NAZWISKO	NUMER UPRAWNIENI	SPECIALNOŚĆ	PODPIS	
Projektant	mgr inż. arch. Łukasz Ochociński	481/P00KK/2012	architektoniczna		
Opracował/a	inż. arch. Barbara Mudloff				
Sprawdzający	mgr inż. arch. Dominika Ponikta	487/P00KK/2012	architektoniczna		
Data:	Marzec 2017	Kopie, przetwarzanie oraz udostępnianie osobom trzecim jedynie za pisemną zgodą pracowni			