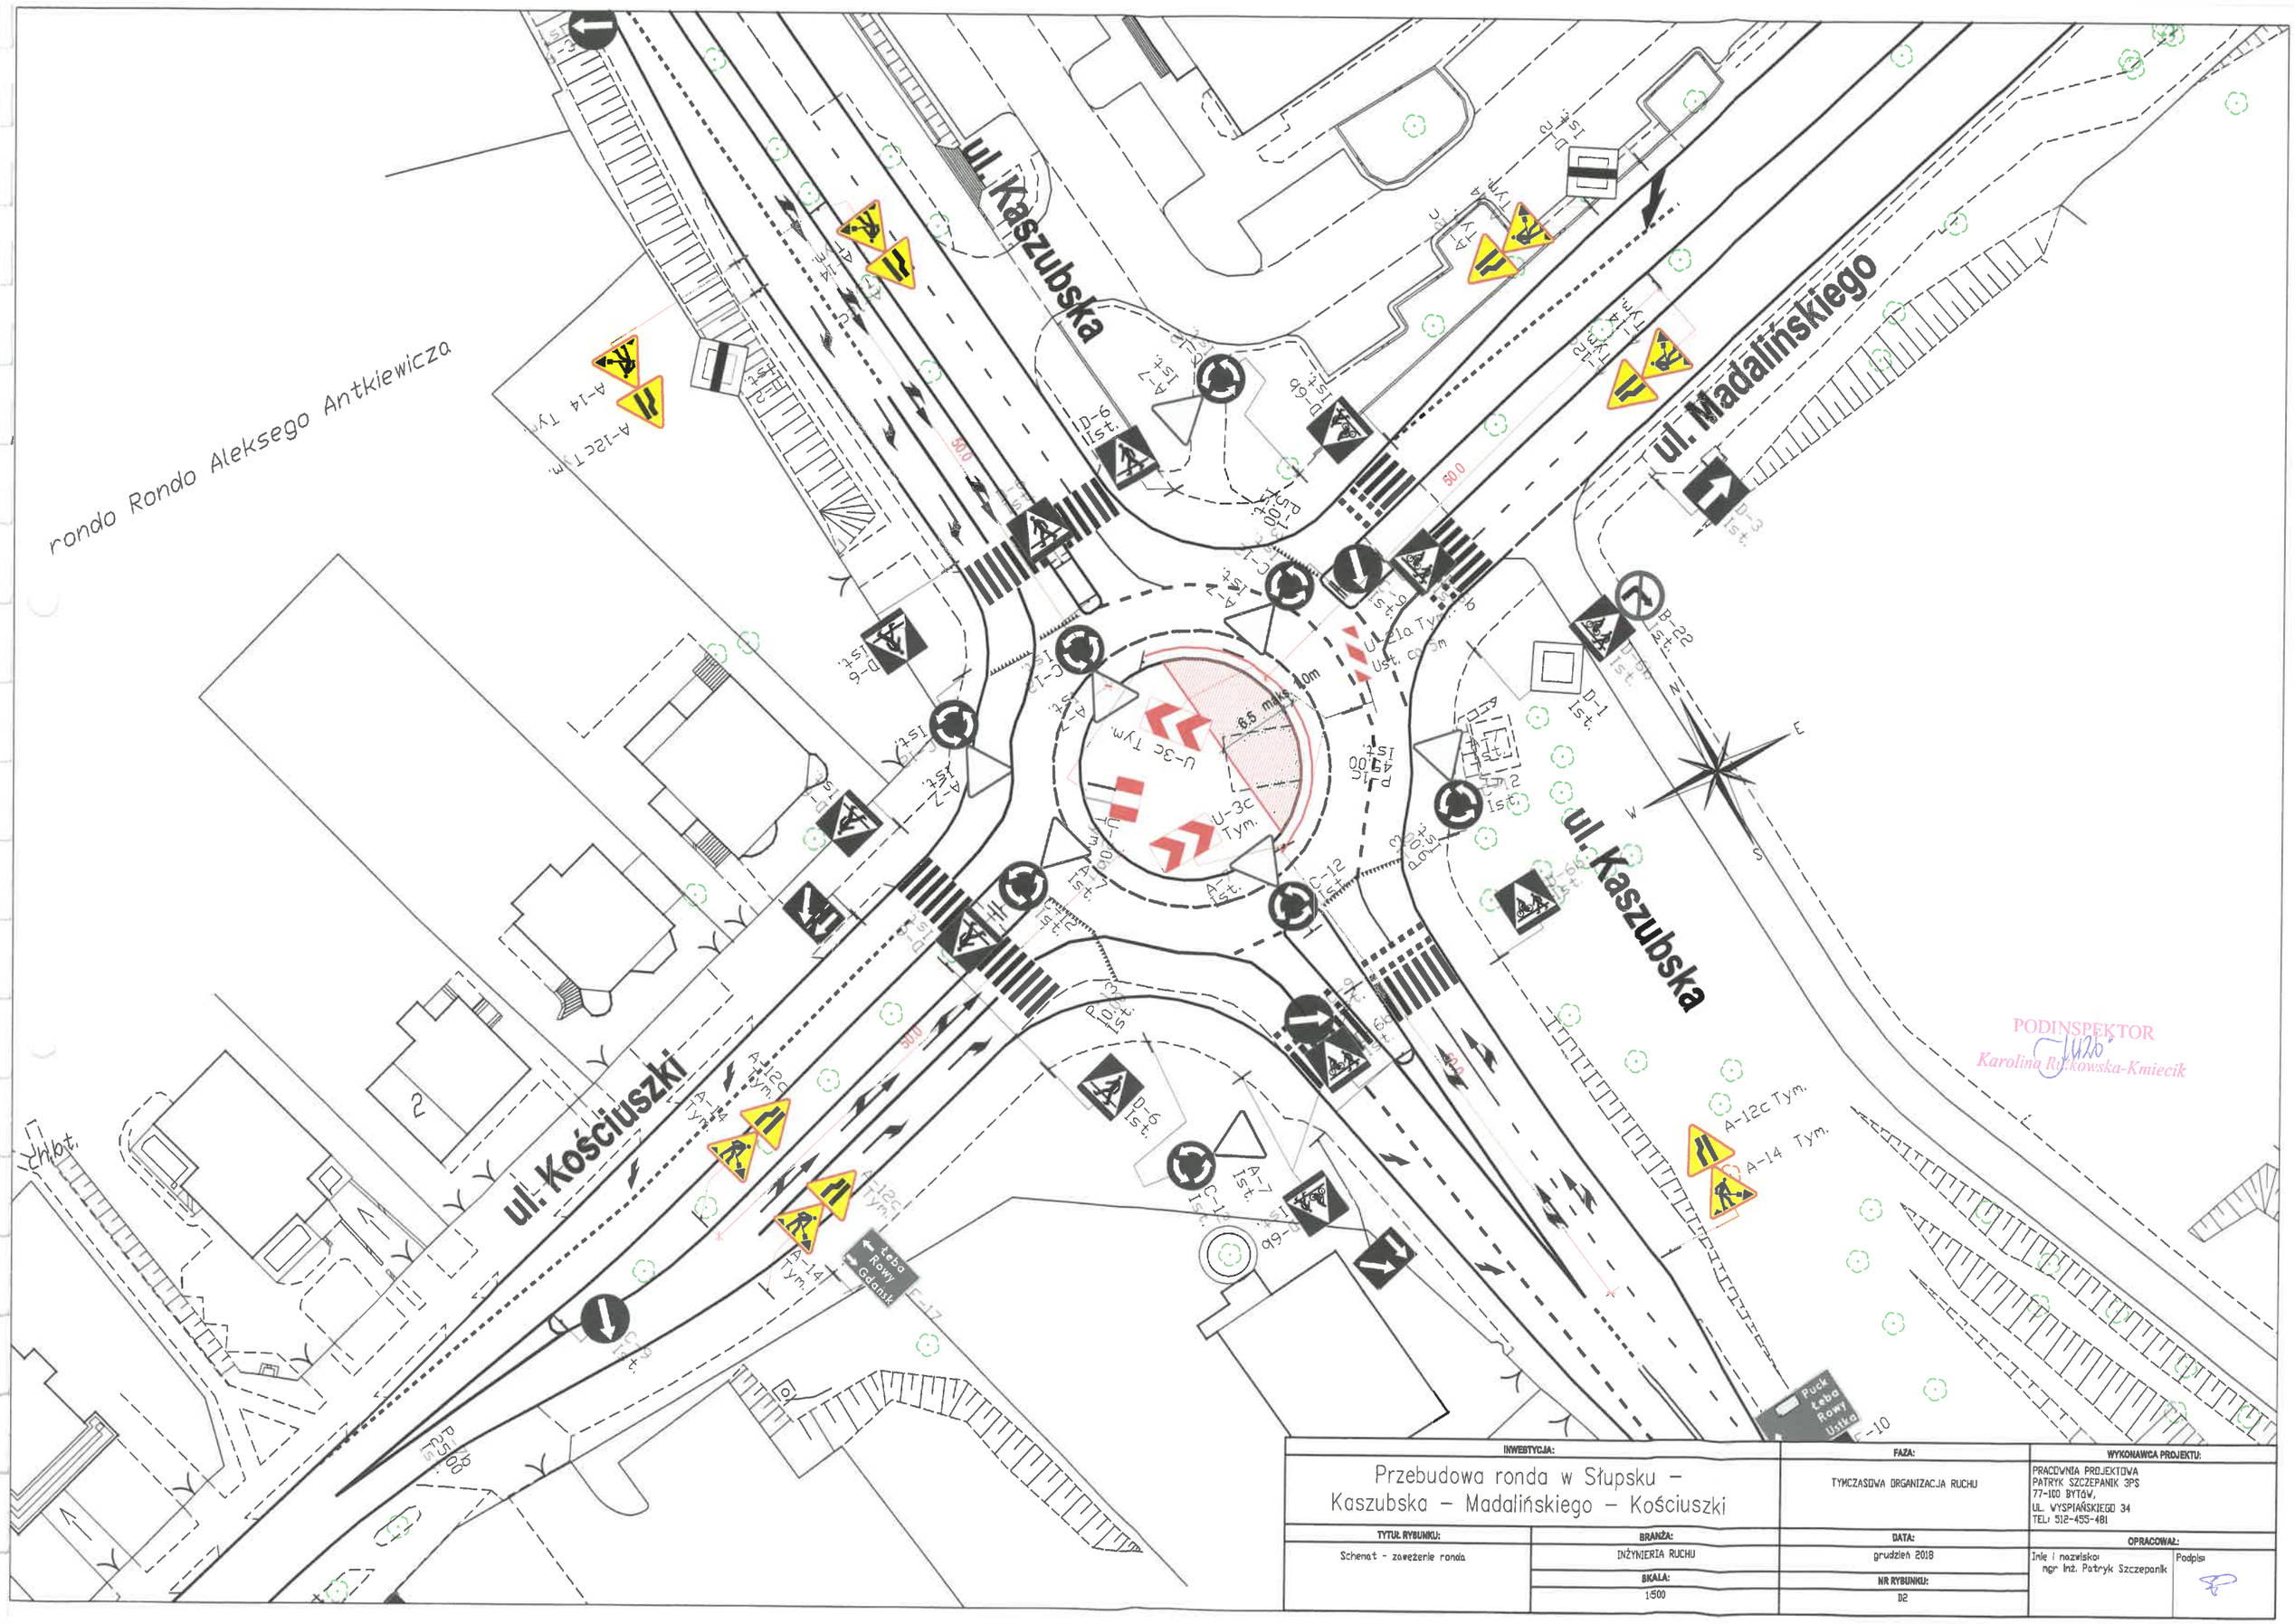


PODINSPEKTOR
Karolina Rutkowska-Kmiecik

INWESTYCJA:		FAZA:	WYKONAWCA PROJEKTU:
Przebudowa ronda w Słupsku – Kaszubska – Madalińskiego – Kościuszki		TYMCZASOWA ORGANIZACJA RUCHU	PRACOWNIA PROJEKTOWA PATRYK SZCZEPANIK SPS 77-100 BYTÓW, UL. WYSPIAŃSKIEGO 34 TEL: 512-455-481
TYTUŁ RYSUNKU:	BRANŻA:	DATA:	OPRACOWAŁ:
Schemat - zawężenie ronda	INŻYNIERIA RUCHU	grudzień 2018	Imię i nazwisko: mgr inż. Patryk Szczepanik
	SKALA: 1:500	NR RYSUNKU: D2	Podpis: