
NR 8	
	– 15.58
	– 12.44
	– 29.20
	– 19.40
	– 19.70
P.	– 6.84
	– 11.49
IA	– 1.50
	– 7.07
	– 123.22

MIESZKANIE NR 7		
1w	P. POKÓJ	– 7.30
1	POKÓJ	– 29.51
2	POKÓJ	– 20.80
3	KUCHNIA	– 11.35
4	ŁAZIENKA	– 3.05
	RAZEM	– 72.01
MIESZKANIE NR 7a		
1w	P. POKÓJ	– 7.30
1a	ŁAZIENKA	– 4.36
2a	KUCHNIA	– 6.30
3a	POKÓJ	– 29.40
4a	POKÓJ	– 18.30
	RAZEM	– 65.66
	OGÓŁEM	**– 137.67**

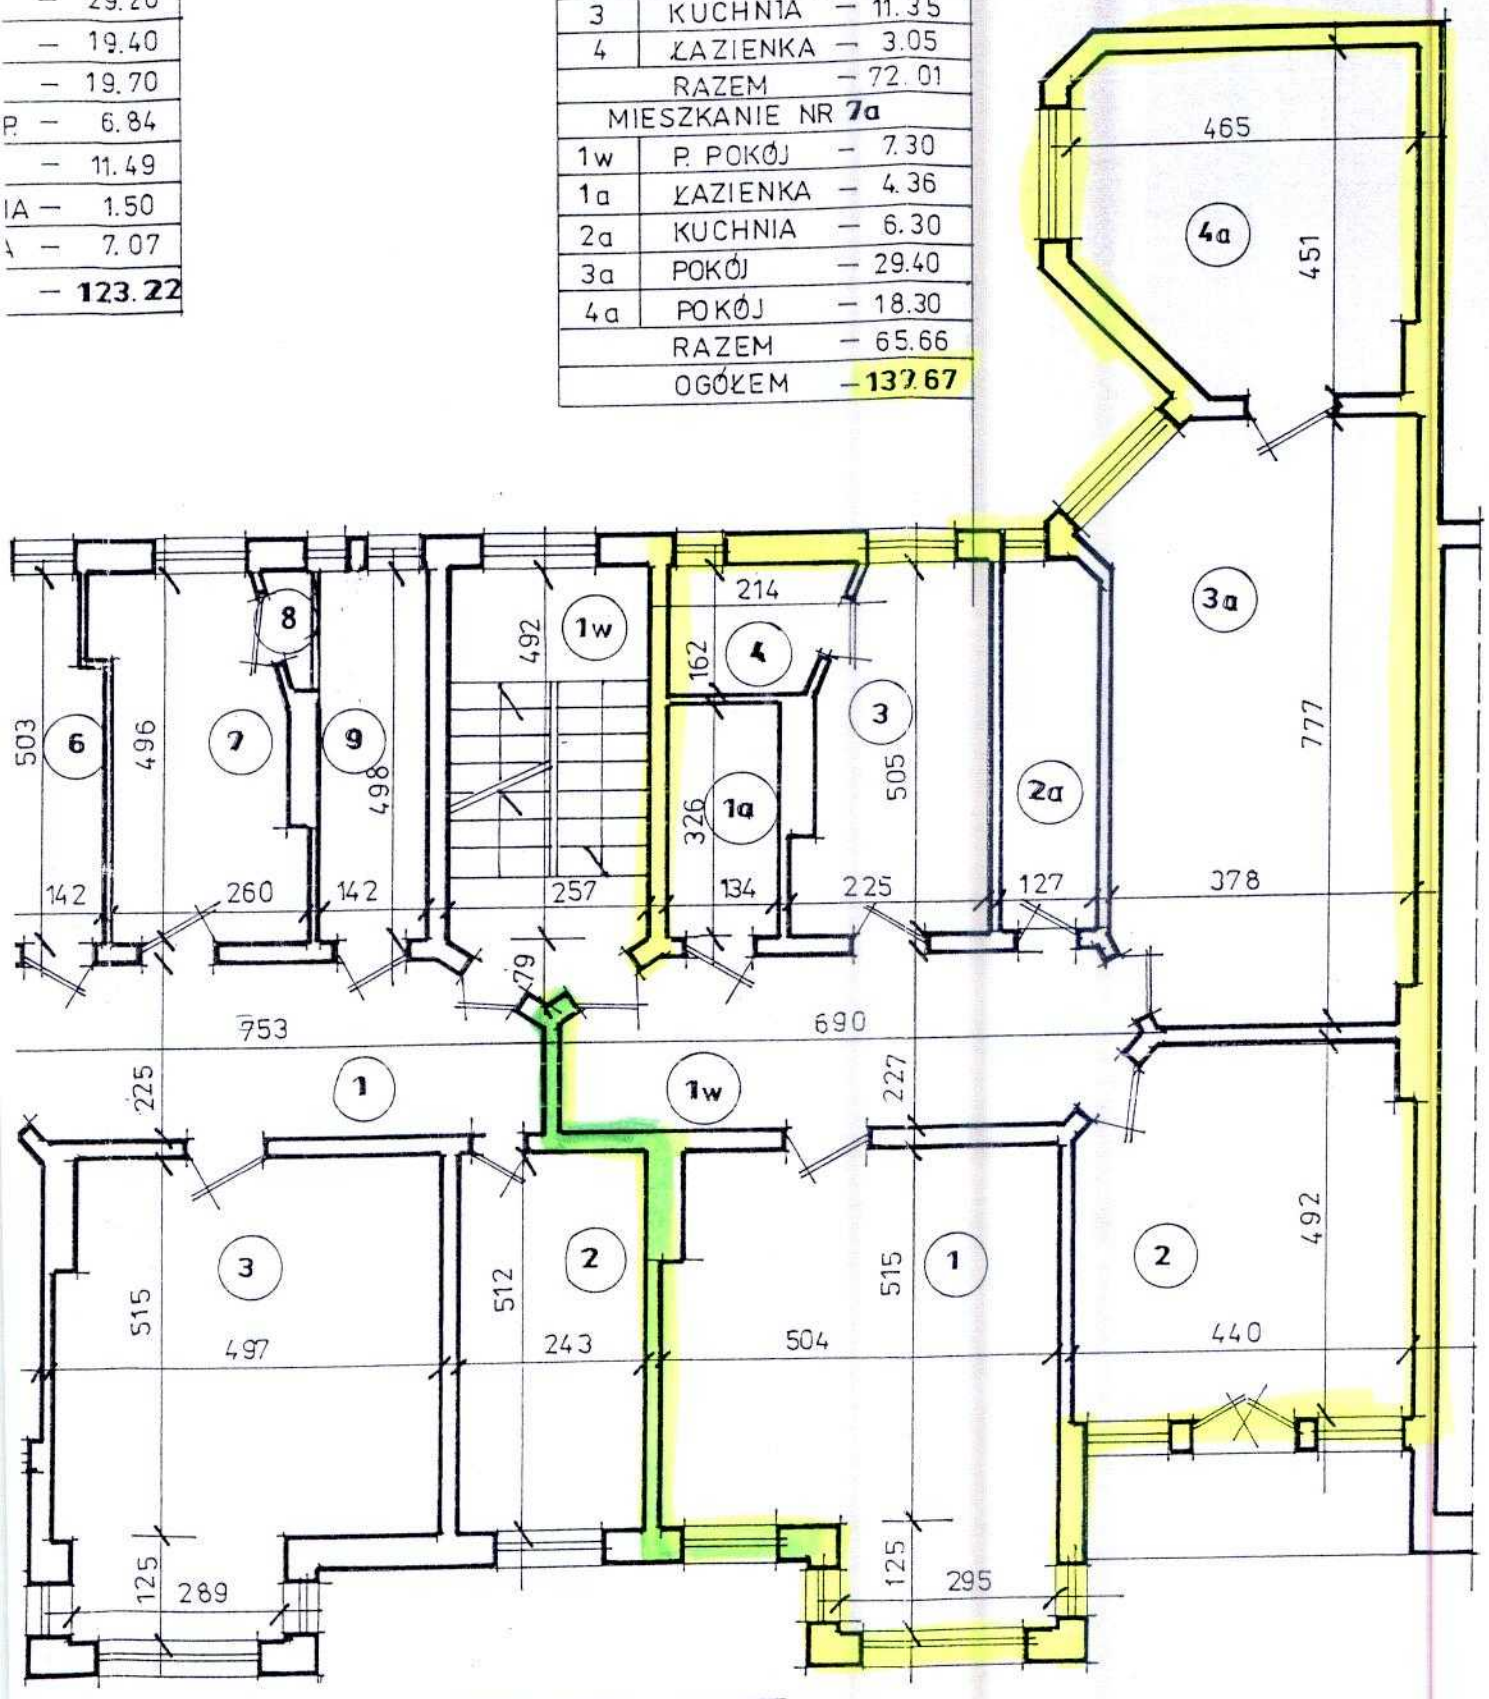

POW. WSPÓLNE		
1w	KL. SCHOD. - 13.64	

RZUT III PIĘTRA 1:100