
INWENTARYZACJA BUDYNKU – SŁUPSK, UL. Portowej nr 3

RYS. 4 Rzut poddasza skala 1:100

ul. Portowa

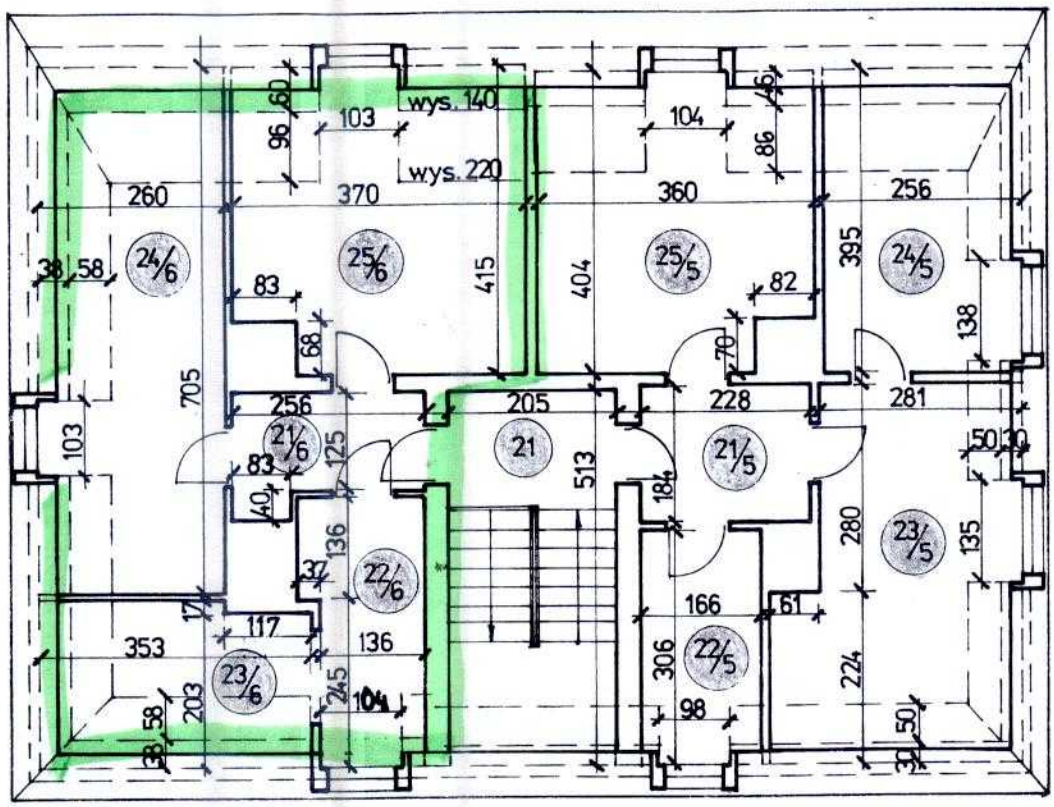

nr 6 – Pustostan

21/6	przedpokój	3,53 m²
22/6	kuchnia	5,47 m²
23/6	łazienka	4,26 m²
24/6	pokój	12,35 m²
25/6	pokój	11,91 m²
		37,52 m²

nr 5 – Więckowski Jan

21/5	przedpokój	4,20 m²
22/5	łazienka	4,71 m²
23/5	kuchnia	11,98 m²
24/5	pokój	7,02 m²
25/5	pokój	11,69 m²
		39,60 m²

Powierzchnie wspólne

21	klatka schodowa	**10,52 m²**