BUDYNEK MIESZKALNY
SŁUPSK UL.SZARYCH SZEREGÓW 5
RZUT PODDASZA 1:100

MIESZKANIE **NR10**

10/1	P.POKÓJ	4,45m2
10/2	POKÓJ	13,53m2
10/3	POKÓJ	10,36m2
10/4	POM.GOSPOD.	5,56m2
10/5	POKÓJ	11,17m2
10/6	POKÓJ	18,89m2
10/7	KUCHNIA	7,61m2
10/8	ŁAZIENKA	3,29m2
10/9	WC	0,98m2
RAZEM		**75,84m2**

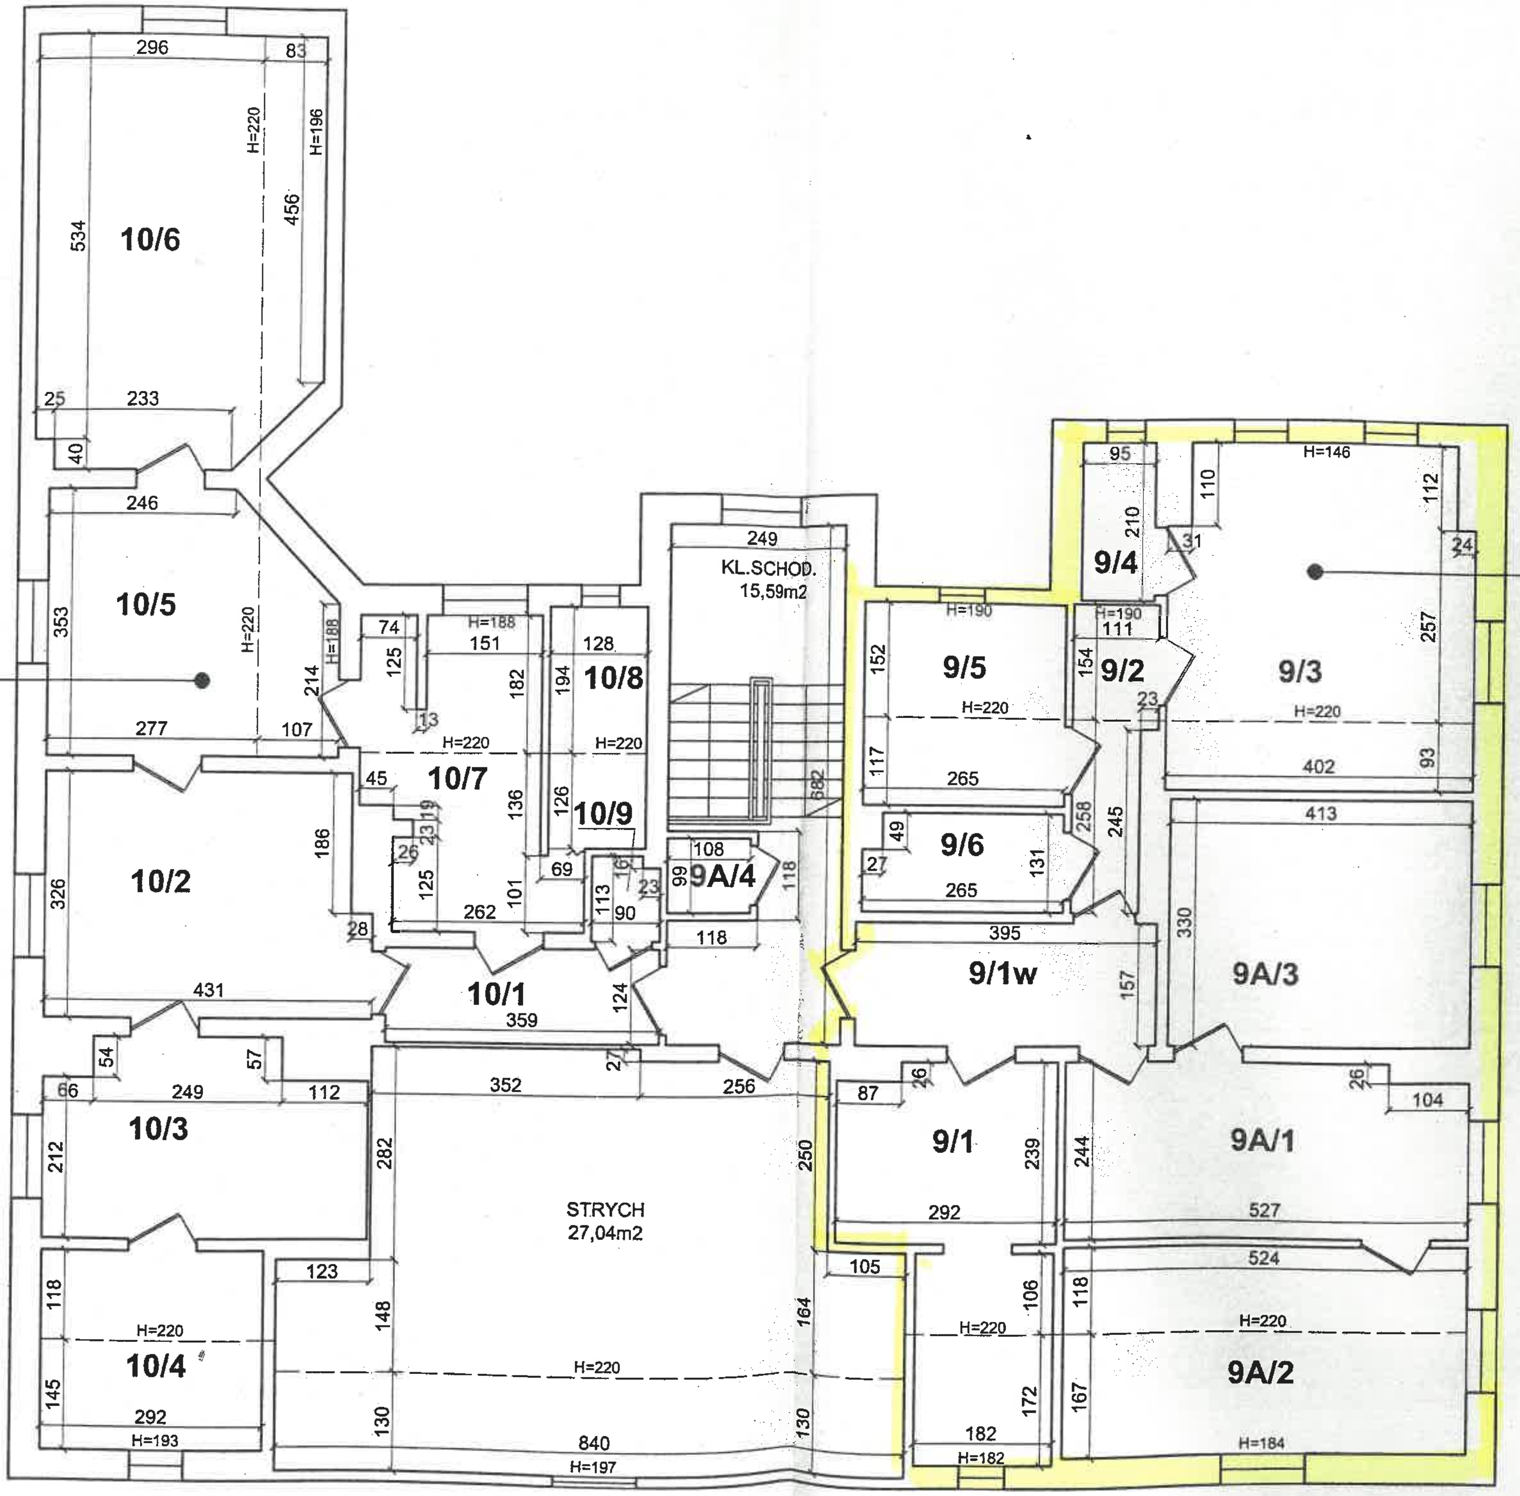

MIESZKANIE **NR9**

9/1w	P.POKÓJ	6,20m2
MIESZKANIE NR9		
9/1	KUCHNIA	10,24m2
9/2	P.POKÓJ	3,16m2
9/3	POKÓJ	10,85m2
9/4	POM.GOSPOD.	1,00m2
9/5	POKÓJ	5,11m2
9/6	WC	3,34m2
RAZEM		33,70m2
MIESZKANIE NR9A		
9A/1	KUCHNIA	12,59m2
9A/2	POKÓJ	10,56m2
9A/3	POKÓJ	13,63m2
9A/4	WC	1,07m2
RAZEM		37,85m2
OGÓŁEM		**77,75m2**

[illegible] *Danuta Ku*[illegible]
[illegible] bud. AN/83[illegible]/136/79
[illegible] proj. AN/[illegible]/639/85