
BUDYNEK MIESZKALNY
SŁUPSK UL. ARMII KRAJOWEJ 13
RZUT III PIĘTRA 1: 100

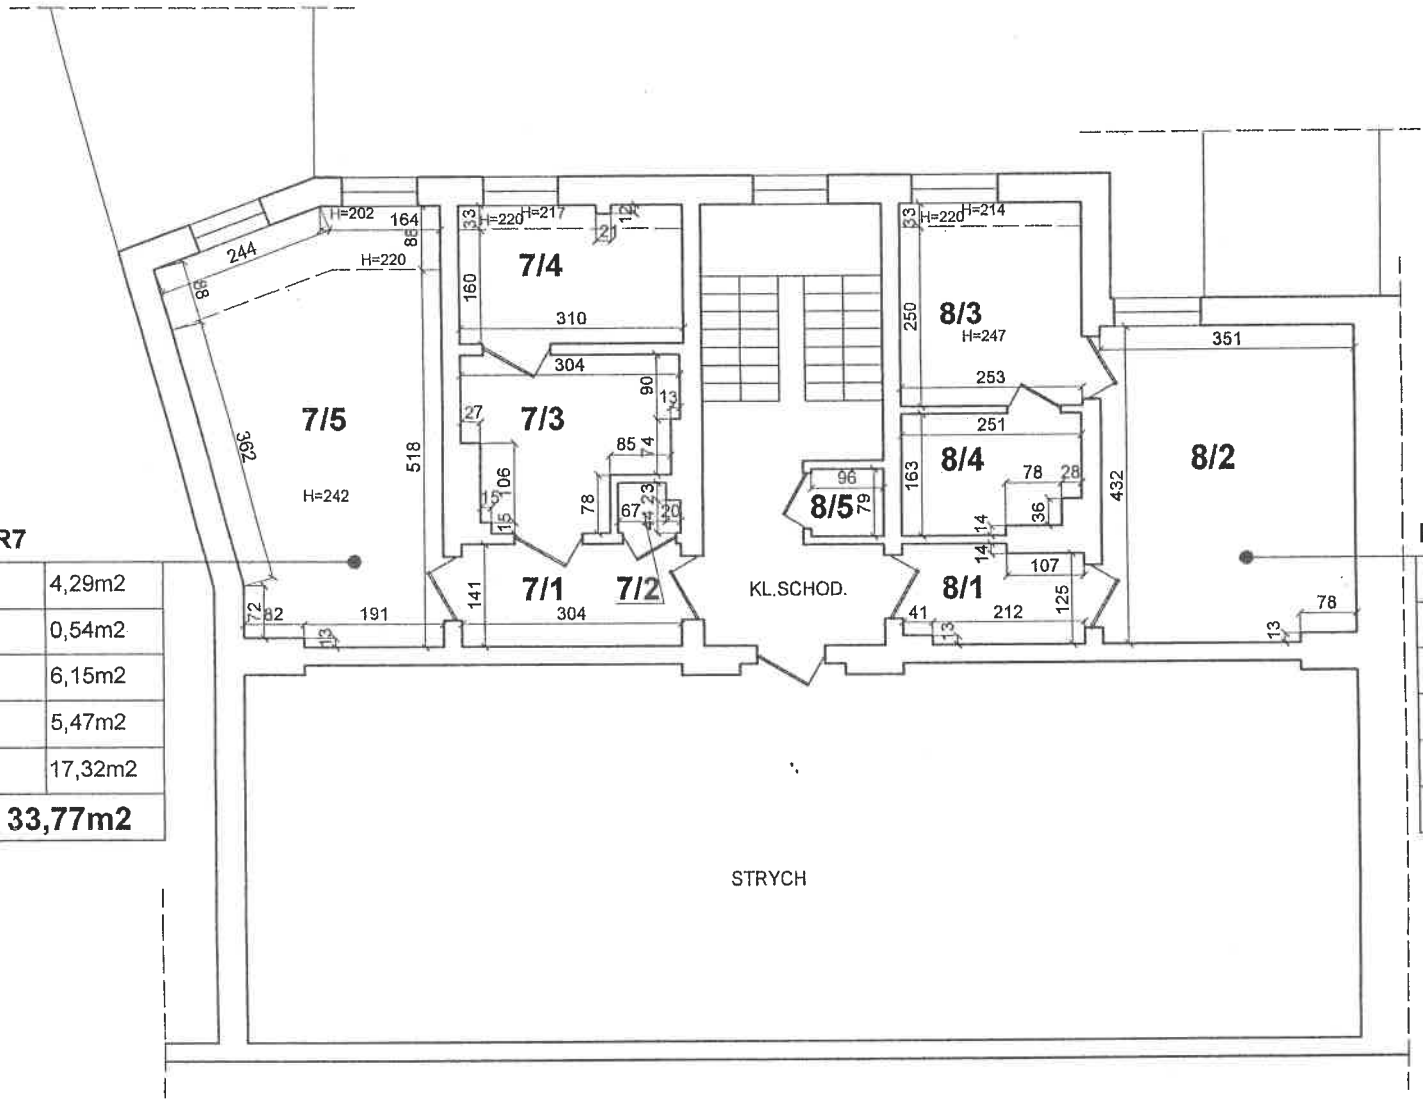

MIESZKANIE **NR7**

7/1	P.POKÓJ	4,29m2
7/2	WC	0,54m2
7/3	KUCHNIA	6,15m2
7/4	POKÓJ	5,47m2
7/5	POKÓJ	17,32m2
	RAZEM	**33,77m2**

MIESZKANIE **NR8**

8/1	P.POKÓJ	3,31m2
8/2	POKÓJ	15,06m2
8/3	POKÓJ	6,74m2
8/4	KUCHNIA	3,84m2
8/5	WC	0,76m2
	RAZEM	**29,71m2**

inż. Dan[illegible]
Upr. bud. [illegible]
Upr. pod. [illegible]